


Die Analyse ist als ein Prozess zu verstehen, bei dem die Daten in eine Form gebracht werden, die für die Analyse geeignet ist. Dieser Prozess ist in der Regel in drei Schritten unterteilt: 1. Datenerhebung, 2. Datenaufbereitung und 3. Datenanalyse. Die Datenerhebung ist der erste Schritt, bei dem die Daten in eine Form gebracht werden, die für die Analyse geeignet ist. Die Datenaufbereitung ist der zweite Schritt, bei dem die Daten in eine Form gebracht werden, die für die Analyse geeignet ist. Die Datenanalyse ist der dritte Schritt, bei dem die Daten in eine Form gebracht werden, die für die Analyse geeignet ist.

<u>OZNACZENIA</u>	
<u> </u>	Projektowany wózek
<u> </u>	Projektowany hydnat

"ADIR" Sp. z o.o. Kłobocze		Projekt Budowlany	09.2012r.
Inwestorzy: Budowa stacji wodociągowej na terenie Gminy Rzeszów			
Adres: m. Borek, Działek 1 i Działekta g. Rzeszów			
Przebieg linii: Projekt zagospodarowania terenu			
Projektowanie: mgr inż. Jarosław Mańkiewicz Upr. Nr AG.14/ZD/7131-2/27/01			Str. 10
Projektant: mgr inż. Jarosław Mańkiewicz i zespół wodociągowych i kanalizacyjnych			Skala: 1:500
Opracował: mgr inż. Krystyna Zarowicz Upr. Nr KL-139/96			
mgr inż. Sabina Hlasińska			
Opracował: mgr inż. Krystyna Zarowicz Upr. Nr KL-139/96			
Projektant: mgr inż. Jarosław Mańkiewicz i zespół wodociągowych i kanalizacyjnych			

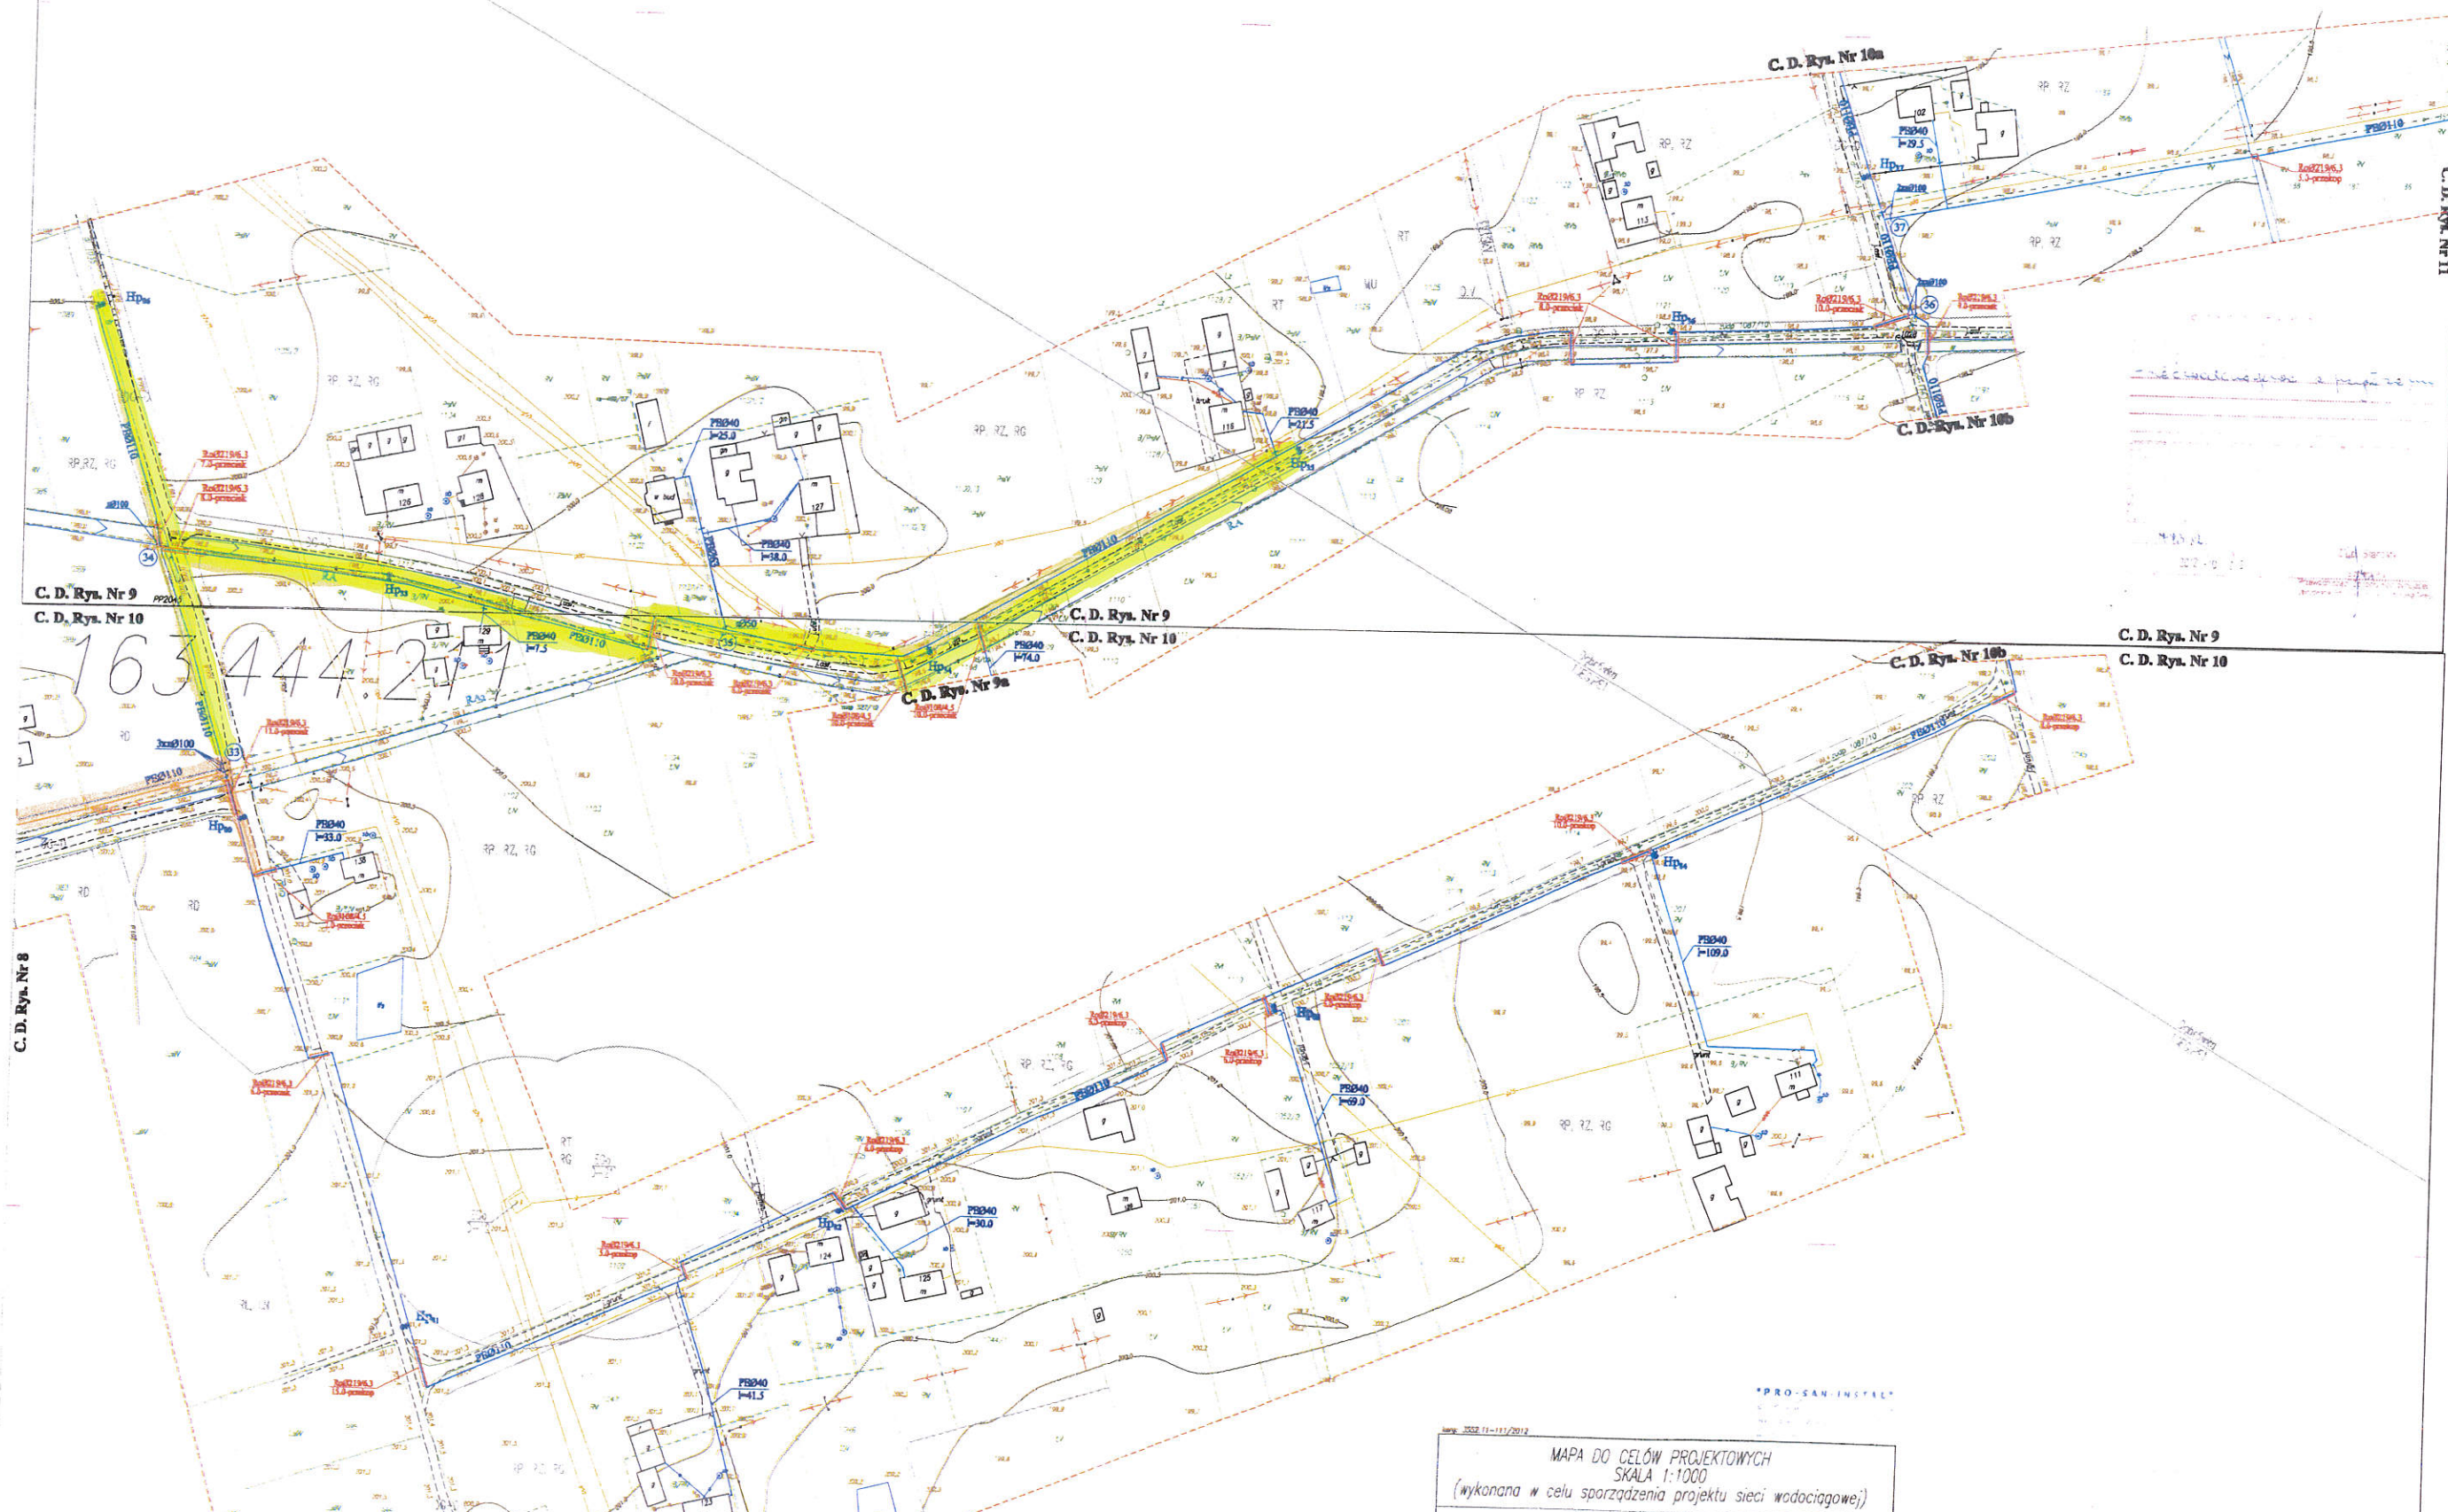

MAPA DO CELÓW PROJEKTOWYCH
SKALA 1:1000
(wykonana w celu sporządzenia projektu sieci wodociągowej)