


RZUT PARTERU
skala 1:50

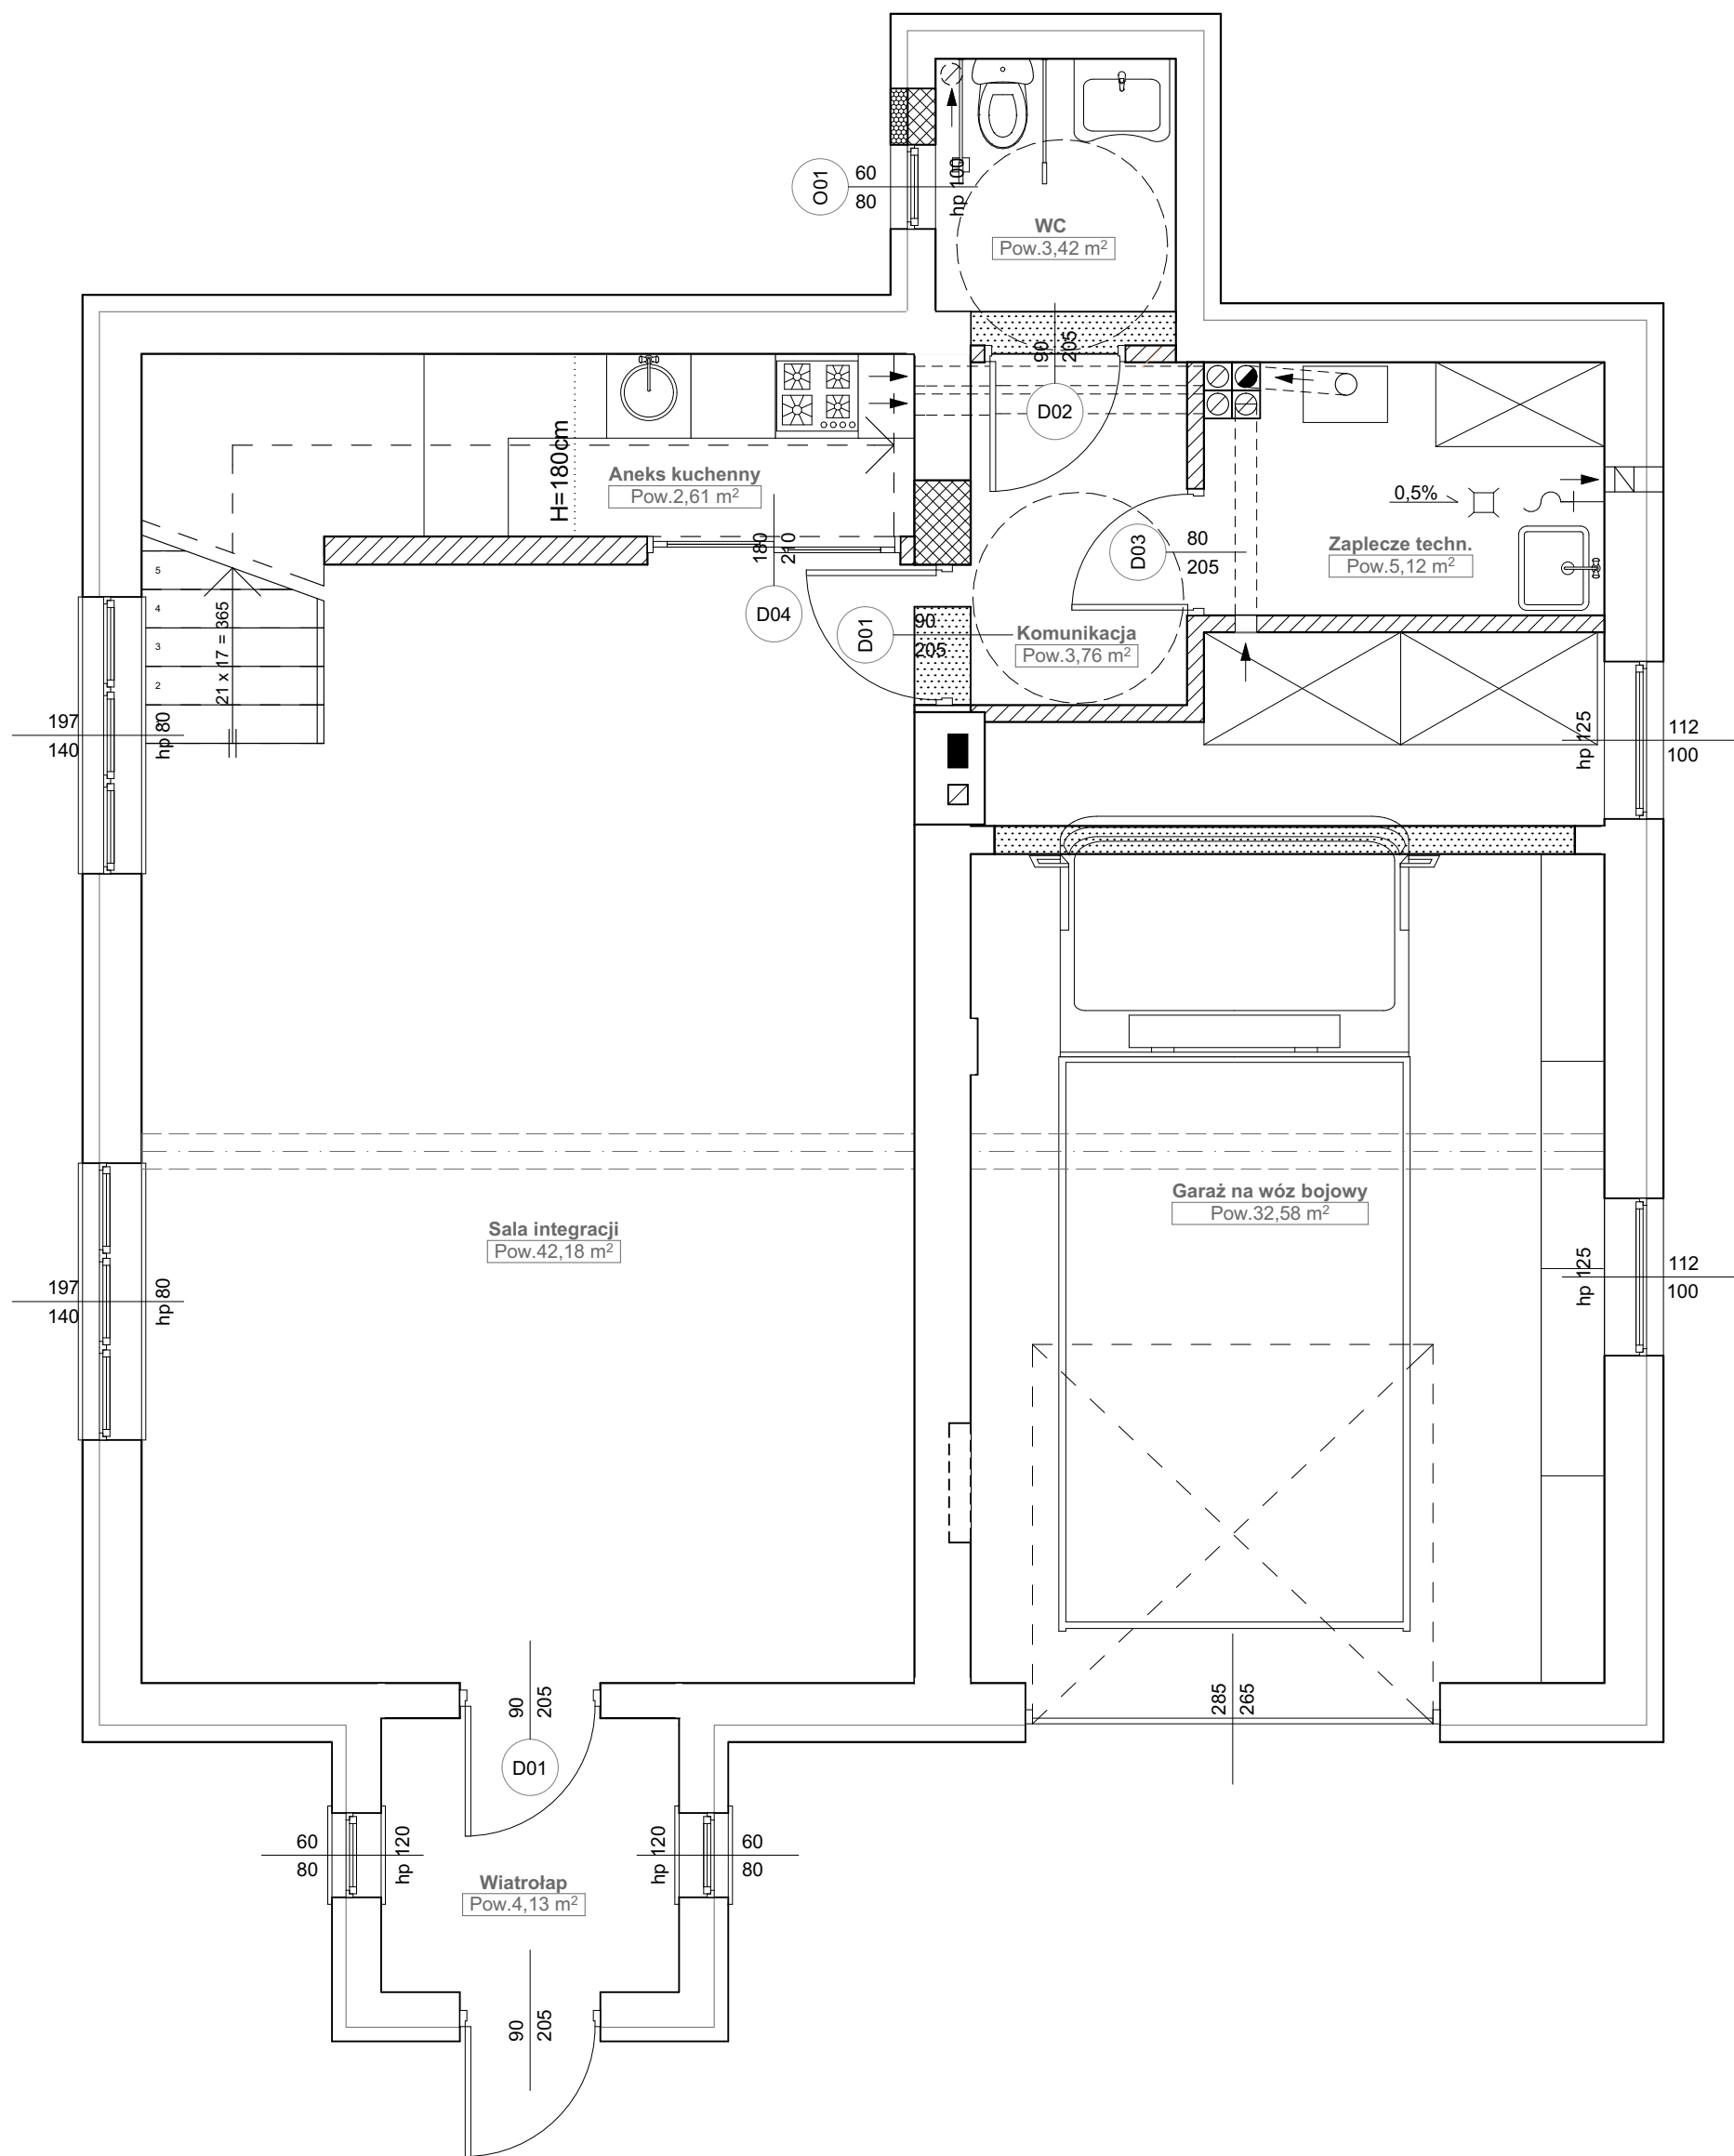

LEGENDA

- ŚCIANY ISTNIEJĄCE
- ŚCIANY PROJEKTOWANE
- WYBURZENIA
- PODMUROWANIA

PROJEKTOWANE OTWORY DRZWIOWE:
D01, D02, D03, D04.

PROJEKTOWANE OTWORY OKIENNE:
O01.

RYSUNEK KONCEPCYJNY