



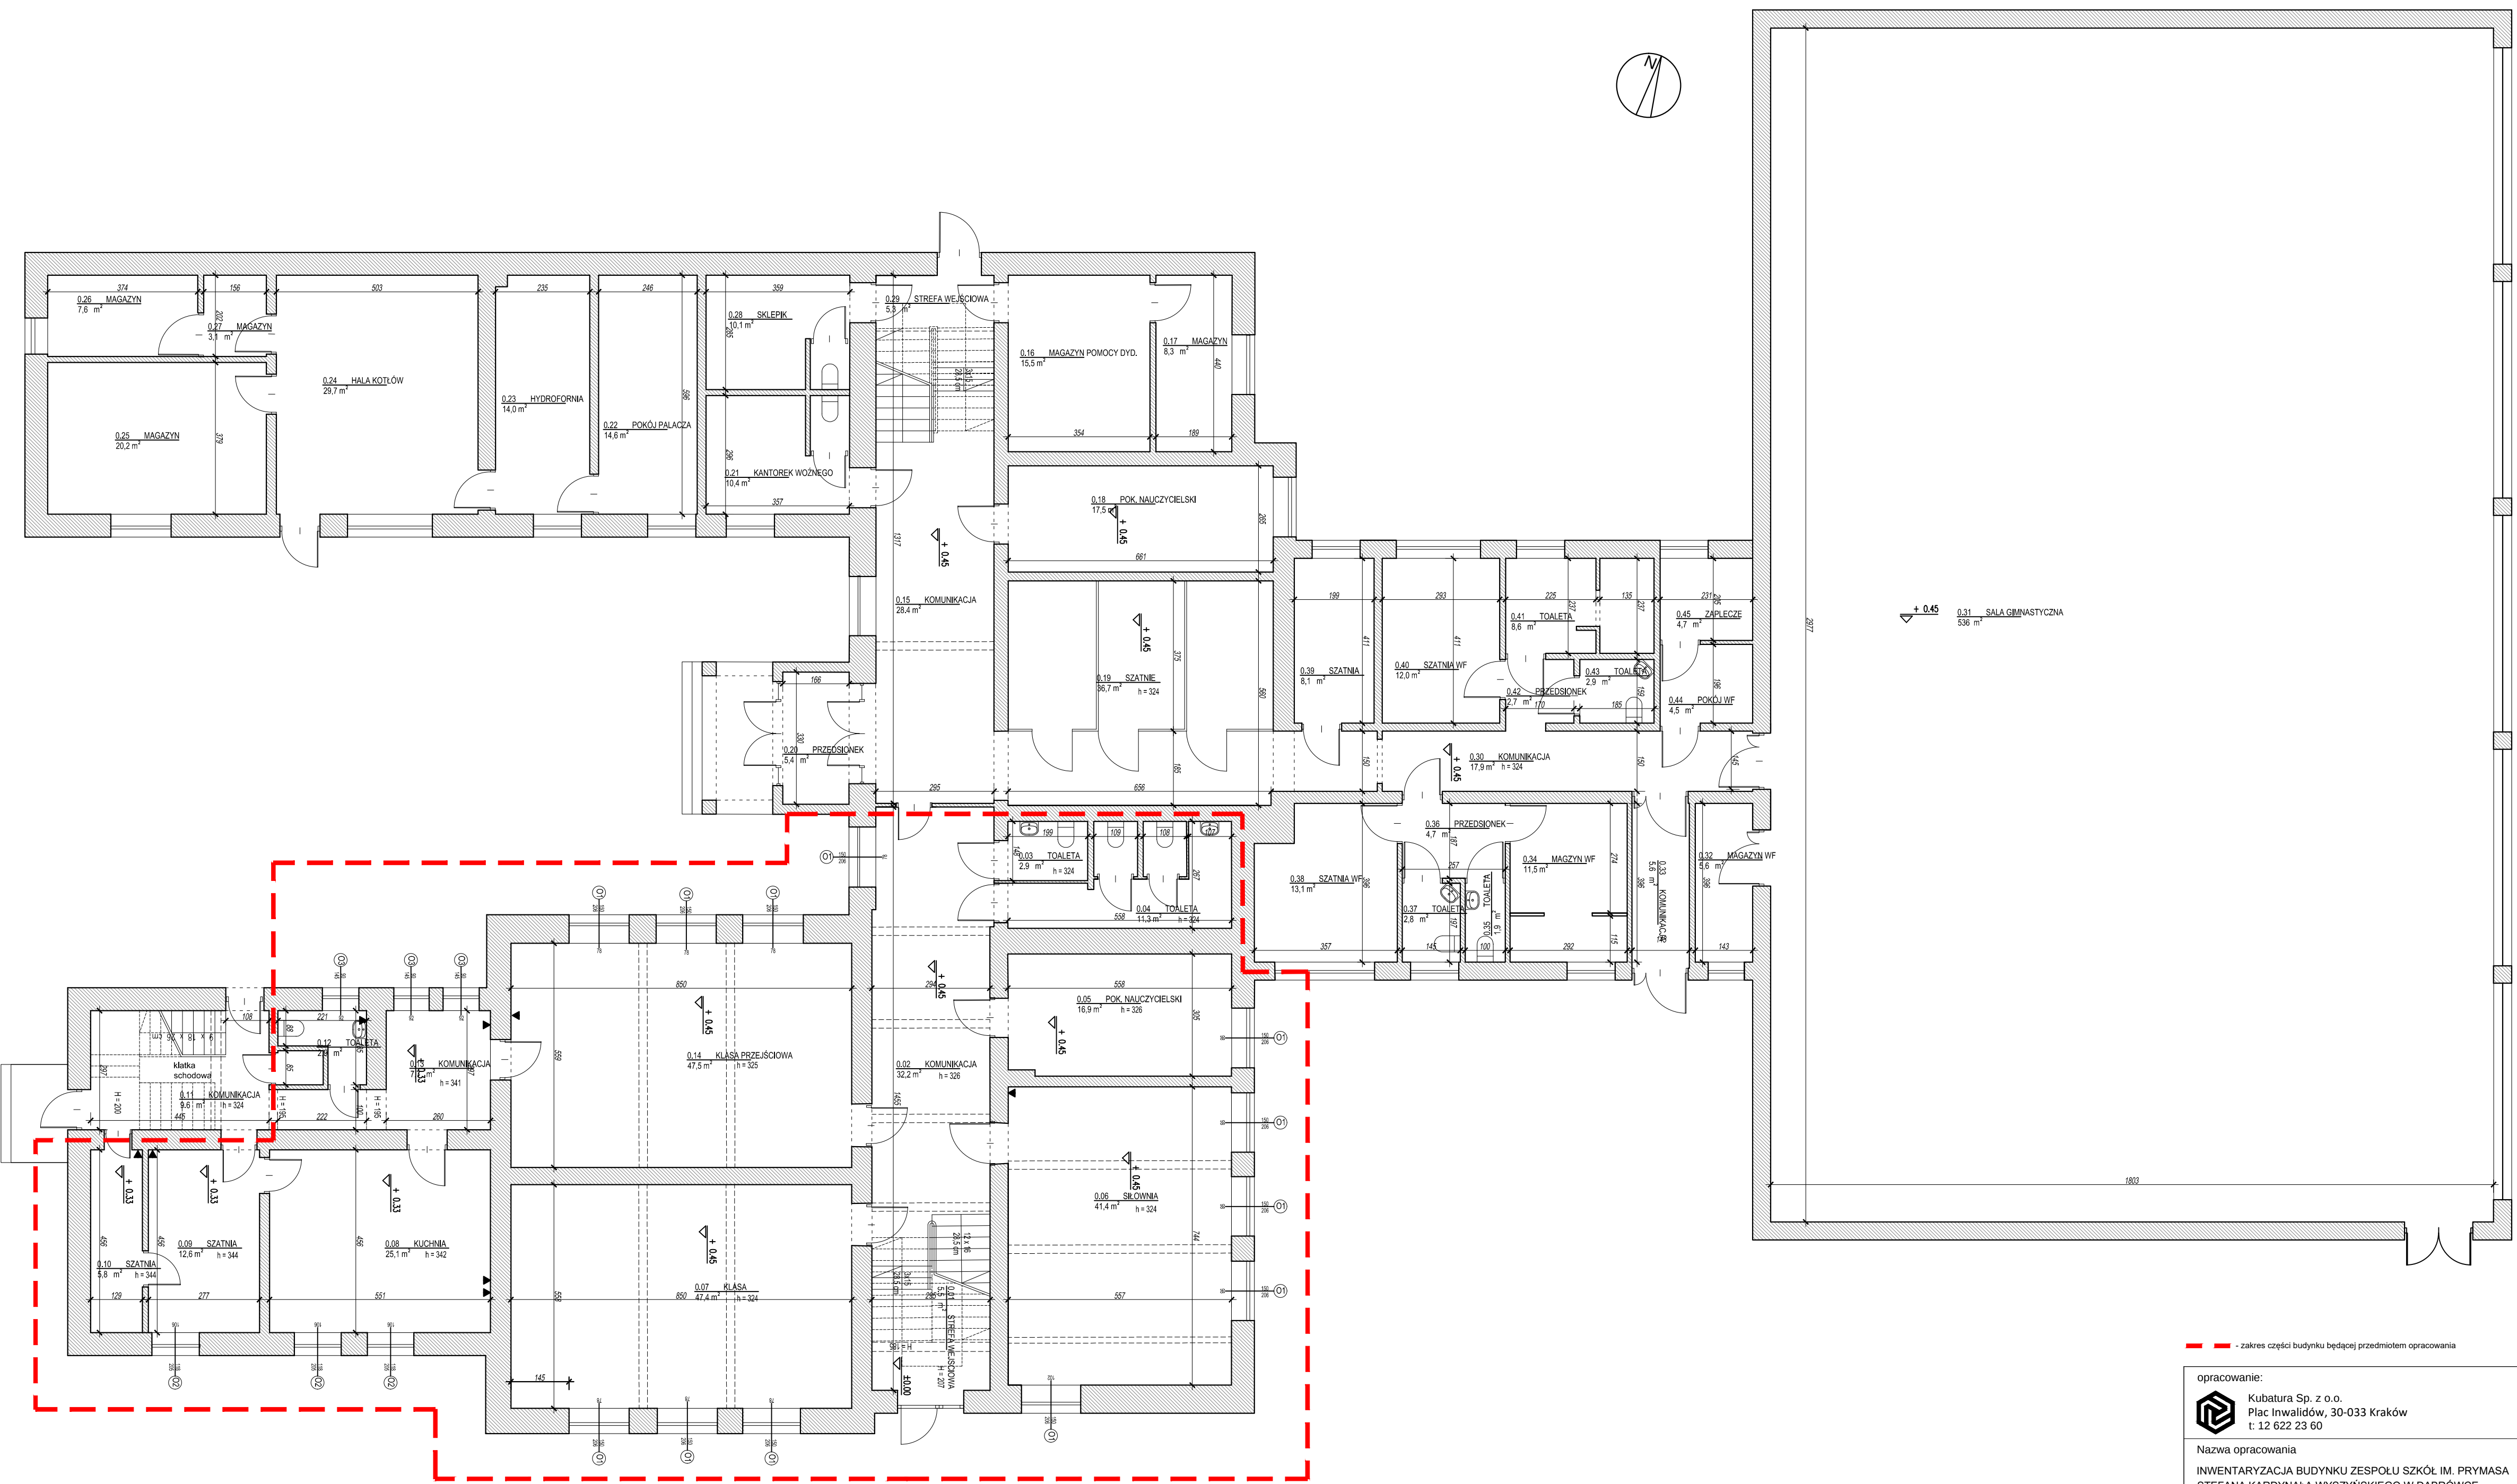

opracowanie:  Kubatura Sp. z o.o. Plac Inwalidów, 30-033 Kraków t. 12 622 23 60		
Nazwa opracowania: INWENTARYZACJA BUDYNKU ZESPOŁU SZKÓŁ IM. PRYMASA STEFANA KARDYNAŁA WYSZYŃSKIEGO W DĄBRÓWCE Dąbrówka 1, 32-712 Bratucie		
RZUT PARTERU		
Nr rysunku SDB-01	Skala 1:100	Data opracowania Grudzień 2016r.

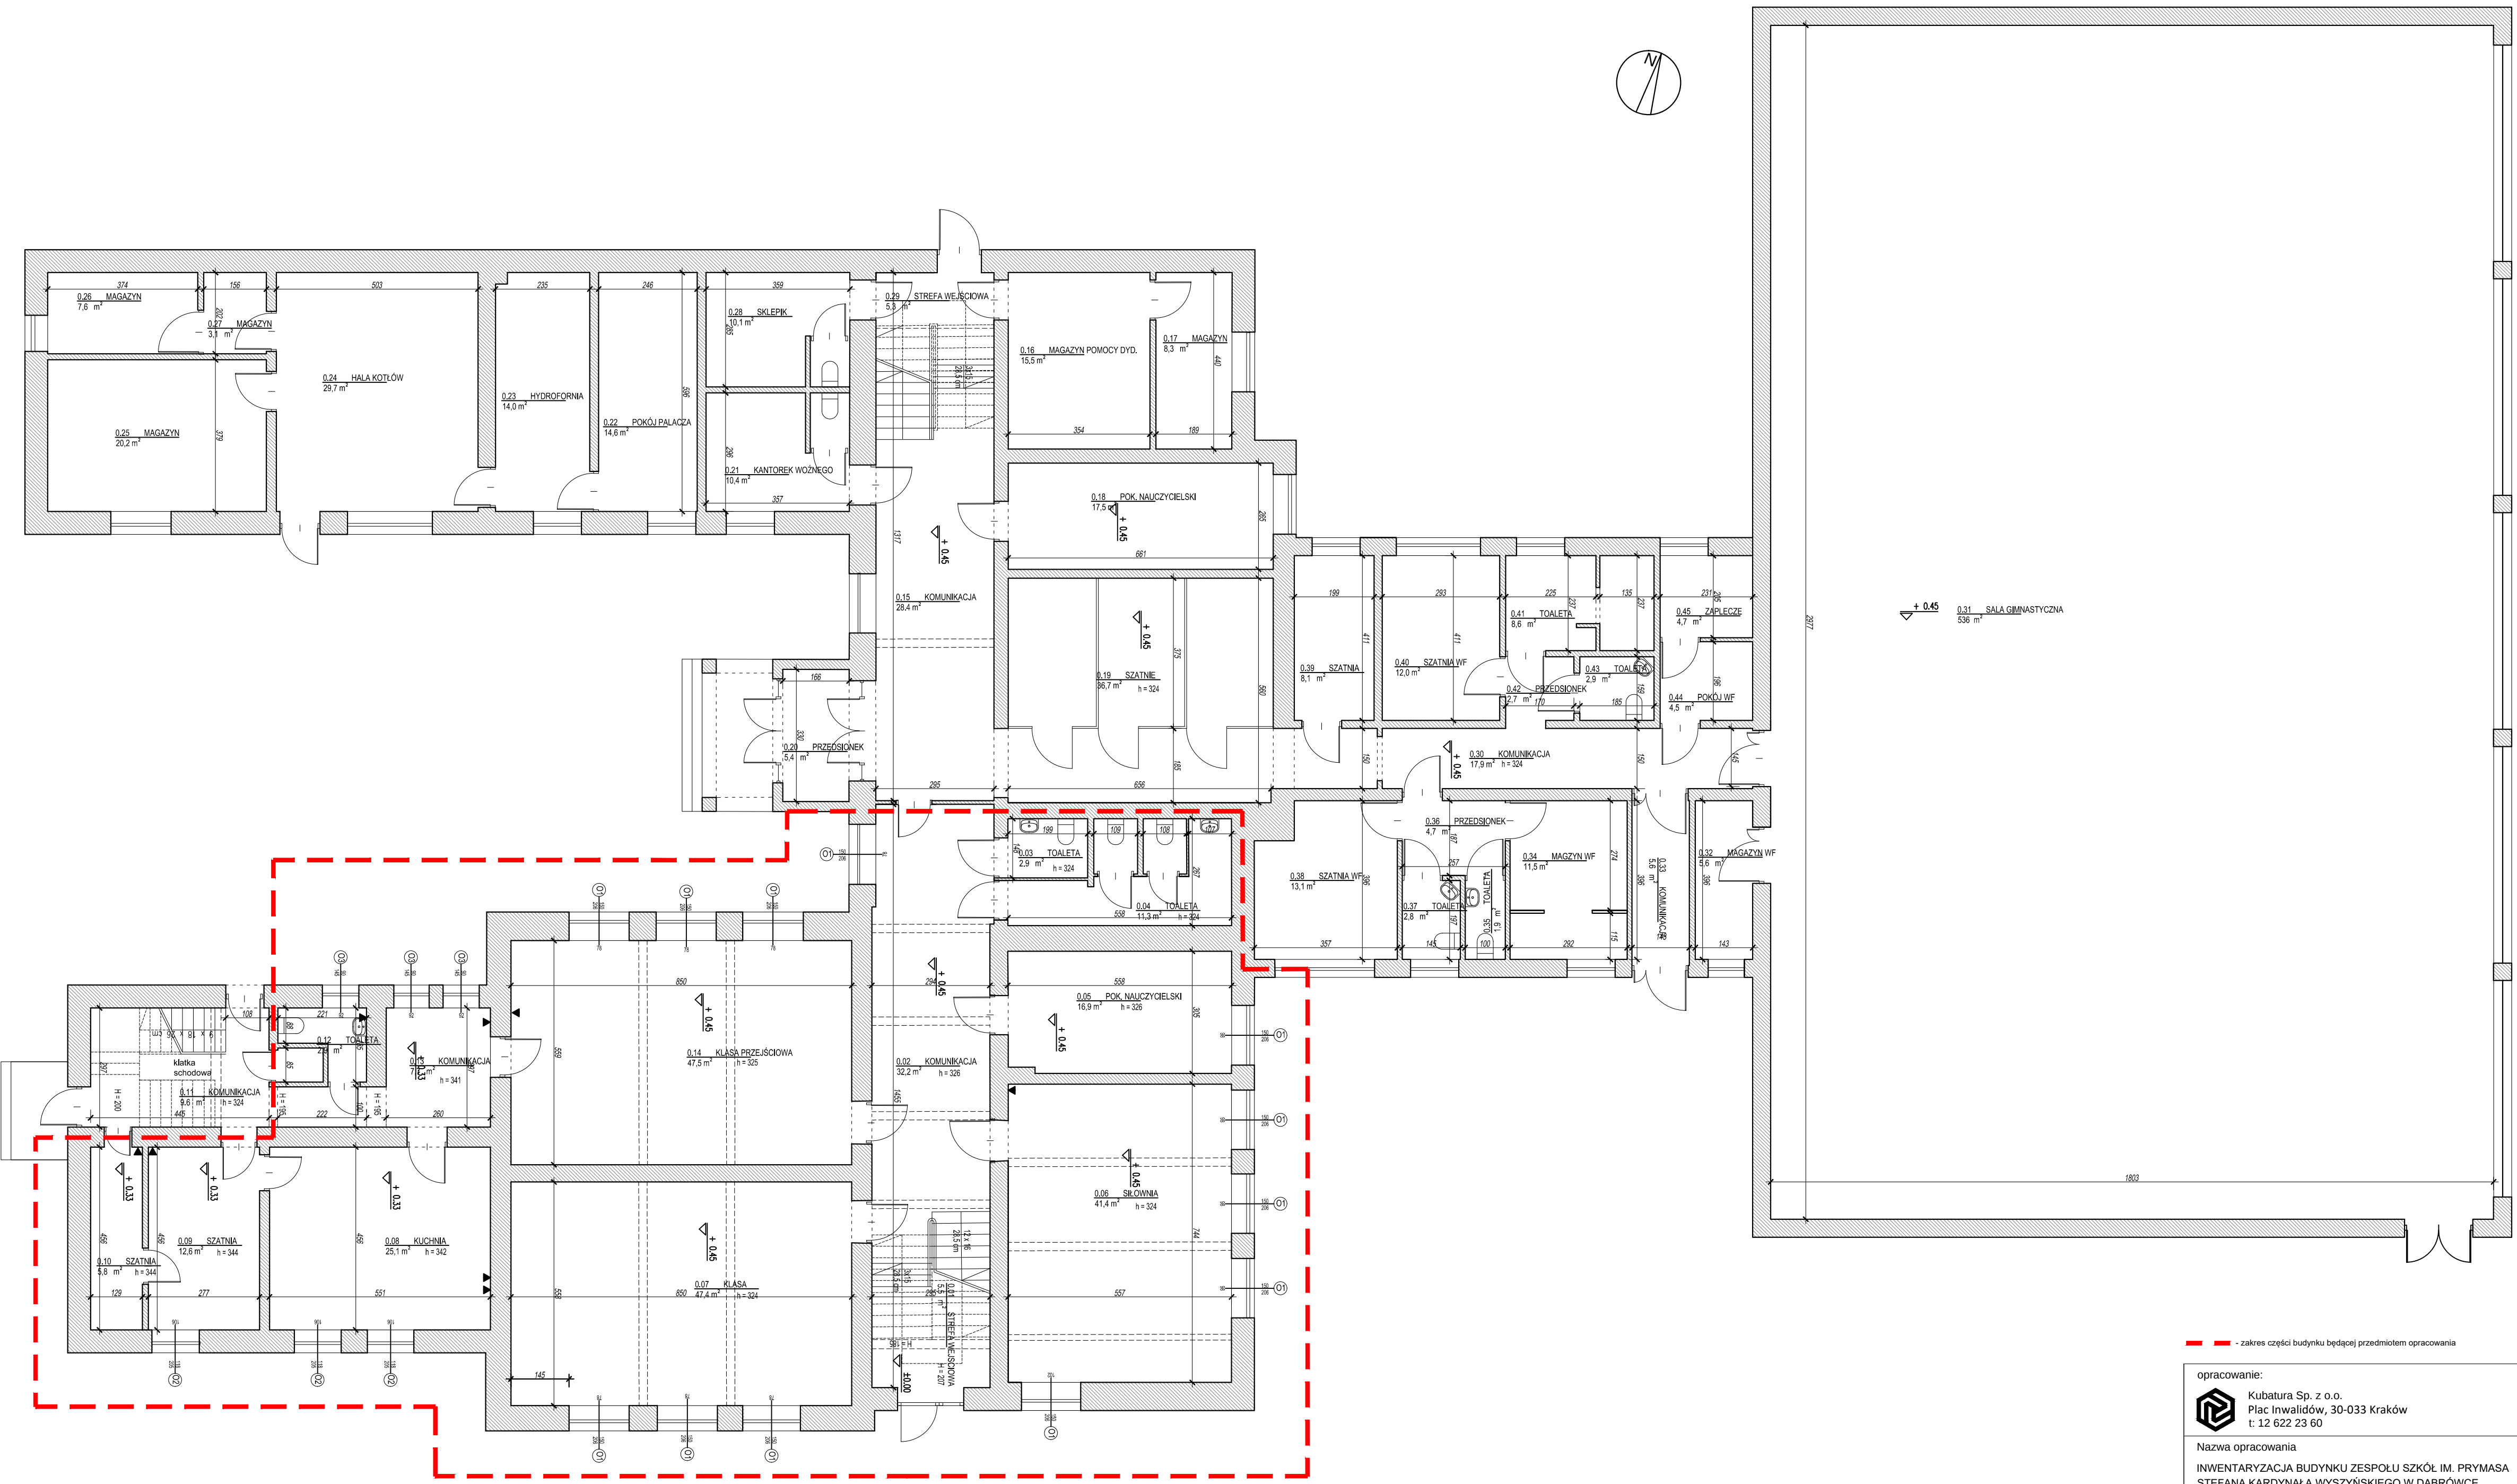

opracowanie:  Kubatura Sp. z o.o. Plac Inwalidów, 30-033 Kraków t. 12 622 23 60		
Nazwa opracowania: INWENTARYZACJA BUDYNKU ZESPOŁU SZKÓŁ IM. PRYMASA STEFANA KARDYNAŁA WYSZYŃSKIEGO W DĄBRÓWCE Dąbrówka 1, 32-712 Bratucie		
RZUT PARTERU		
Nr rysunku SDB-01	Skala 1:100	Data opracowania Grudzień 2016r.