

BIURO KOMPLEKSOWEJ OBSŁUGI BUDOWNICTWA
mgr inż. Wiesława NICIEJA
ul. Reymonta 33/13
33-100 TARNÓW
tel.: (0-14 prefix) 621-63-13 ; 602 789-347

INWENTARYZACJA BUDOWLANA

ZAMAWIAJĄCY: Gmina Rzezawa 32-765 Rzezawa, ul. Długa 21

OBIEKT: **Budynek Urzędu Gminy w Rzezawie**
Gmina Rzezawa

LOKALIZACJA: **działka** **w Rzezawie**

BRANŻA: **ARCHITEKTONICZNA**

Opracowała: mgr inż. Wiesława Nicieja

DATA: sierpień 2003

egz. Nr :

1

Opracowanie zawiera:**A. Opis techniczny**

1. PODSTAWA OPRACOWANIA I MATERIAŁY PROJEKTOWE....	3
2. OPIS TECHNICZNY.....	3
3. ZAGOSPODAROWANIE TERENU.....	3
4. DANE LICZBOWE BUDYNKU:	3
5. DANE FUNKCYJNE BUDYNKU:	3

B. Część rysunkowa

Rys. nr 1	Lokalizacja obiektu	skala	1:2000
Rys. nr 2	Rzut parteru - inwentaryzacja	skala	1:100
Rys. nr 3	Rzut I piętra - inwentaryzacja	skala	1:100
Rys. nr 4	Rzut II piętra - inwentaryzacja	skala	1:100
Rys. nr 5	Rzut dachu - inwentaryzacja	skala	1: 100
Rys. nr 6	Przekrój pionowy	skala	1: 100
Rys. nr 7	Elewacje wschodnia i zachodnia	skala	1: 100
Rys. nr 8	Elewacje południowa	skala	1: 100
Rys. nr 9	Elewacje północna	skala	1: 100

1. PODSTAWA OPRACOWANIA I MATERIAŁY PROJEKTOWE.

Podstawa opracowania:

- umowa

Materiały projektowe :

- wizja lokalna na przedmiotowej działce, pomiary inwentaryzacyjne

2. DANE OGÓLNE.

Budynek gminy zlokalizowany jest w centrum miejscowości, przy drodze powiatowej.

Obiekt jest trójkondygnacyjny, nie jest podpiwniczony.

Do pomieszczeń biurowych prowadzi jedno wejście od strony wschodniej.

W parterze budynku zlokalizowana jest kotłownia gazowa – wydzielona, posiadająca odrębne wejście od strony północnej.

3. ZAGOSPODAROWANIE TERENU.

Przedmiotowa działka jest działką urządzoną.

Teren nie jest ogrodzony siatką.

Teren działki płaski, nawierzchnia placu parkingowego i dojścia do budynku o nawierzchni ulepszonej – dywanik asfaltowy. Obszar od strony północnej zagospodarowany trawnikiem.

4. DANE LICZBOWE BUDYNKU:

Budynek murowany, ściany zewnętrzne z cegły ceramicznej, pustaka siporeks z elementami żelbetowymi (słupy). Stropy i klatki schodowe żelbetowe.

Długość budynku	-	18,75 m
Szerokość budynku	-	12,65 m
Powierzchnia zabudowy	-	237,2 m ²
Powierzchnia pomieszczeń	-	569,3 m ²
Kubatura	-	

5. DANE FUNKCYJNE BUDYNKU:

Powierzchnia użytkowa -	parter	187,8m ²
-	I piętro	193,8 m ²
-	I piętro	187,7 m ²
	razem	<u>569,3 m²</u>

Urząd Powiatowy w Bochni
Wydział Geodezji, Kartografii, Katastru
i Gospodarki Nieruchomościami
Powiatowy Ośrodek Dokumentacji
Geodezyjnej i Kartograficznej w Bochni
2-700 Bochnia, ul. Kazimierza V

woj. małopolskie
Gmina: RZĘZAWA
Obręb: RZĘZAWA POWIATOWY
W BOCHNI
Wydział Architektury i Bud
32-700 Bochnia, ul. Kazimierza V


KOPIA MAPY ZASADNICZEJ

Skala 1 : 2000

Sekcja 173.221.18 (217)




Investor:	URZĄD GMINY W RZĘZAWIE			Data:
Obiekt:	BUDYNEK URZĘDU GMINY W RZĘZAWIE			sierpień 2003
Adres:	Działka nr 742 w Rzęzawie	Stadium	INWENTARYZACJA	Skala:
Projektant:	mgr inż. Wiesława NICIEJA WD-NB-8346/77/80	Podpis	Przedmiot rysunku	Nr rysunku
			Lokalizacja obiektu	1

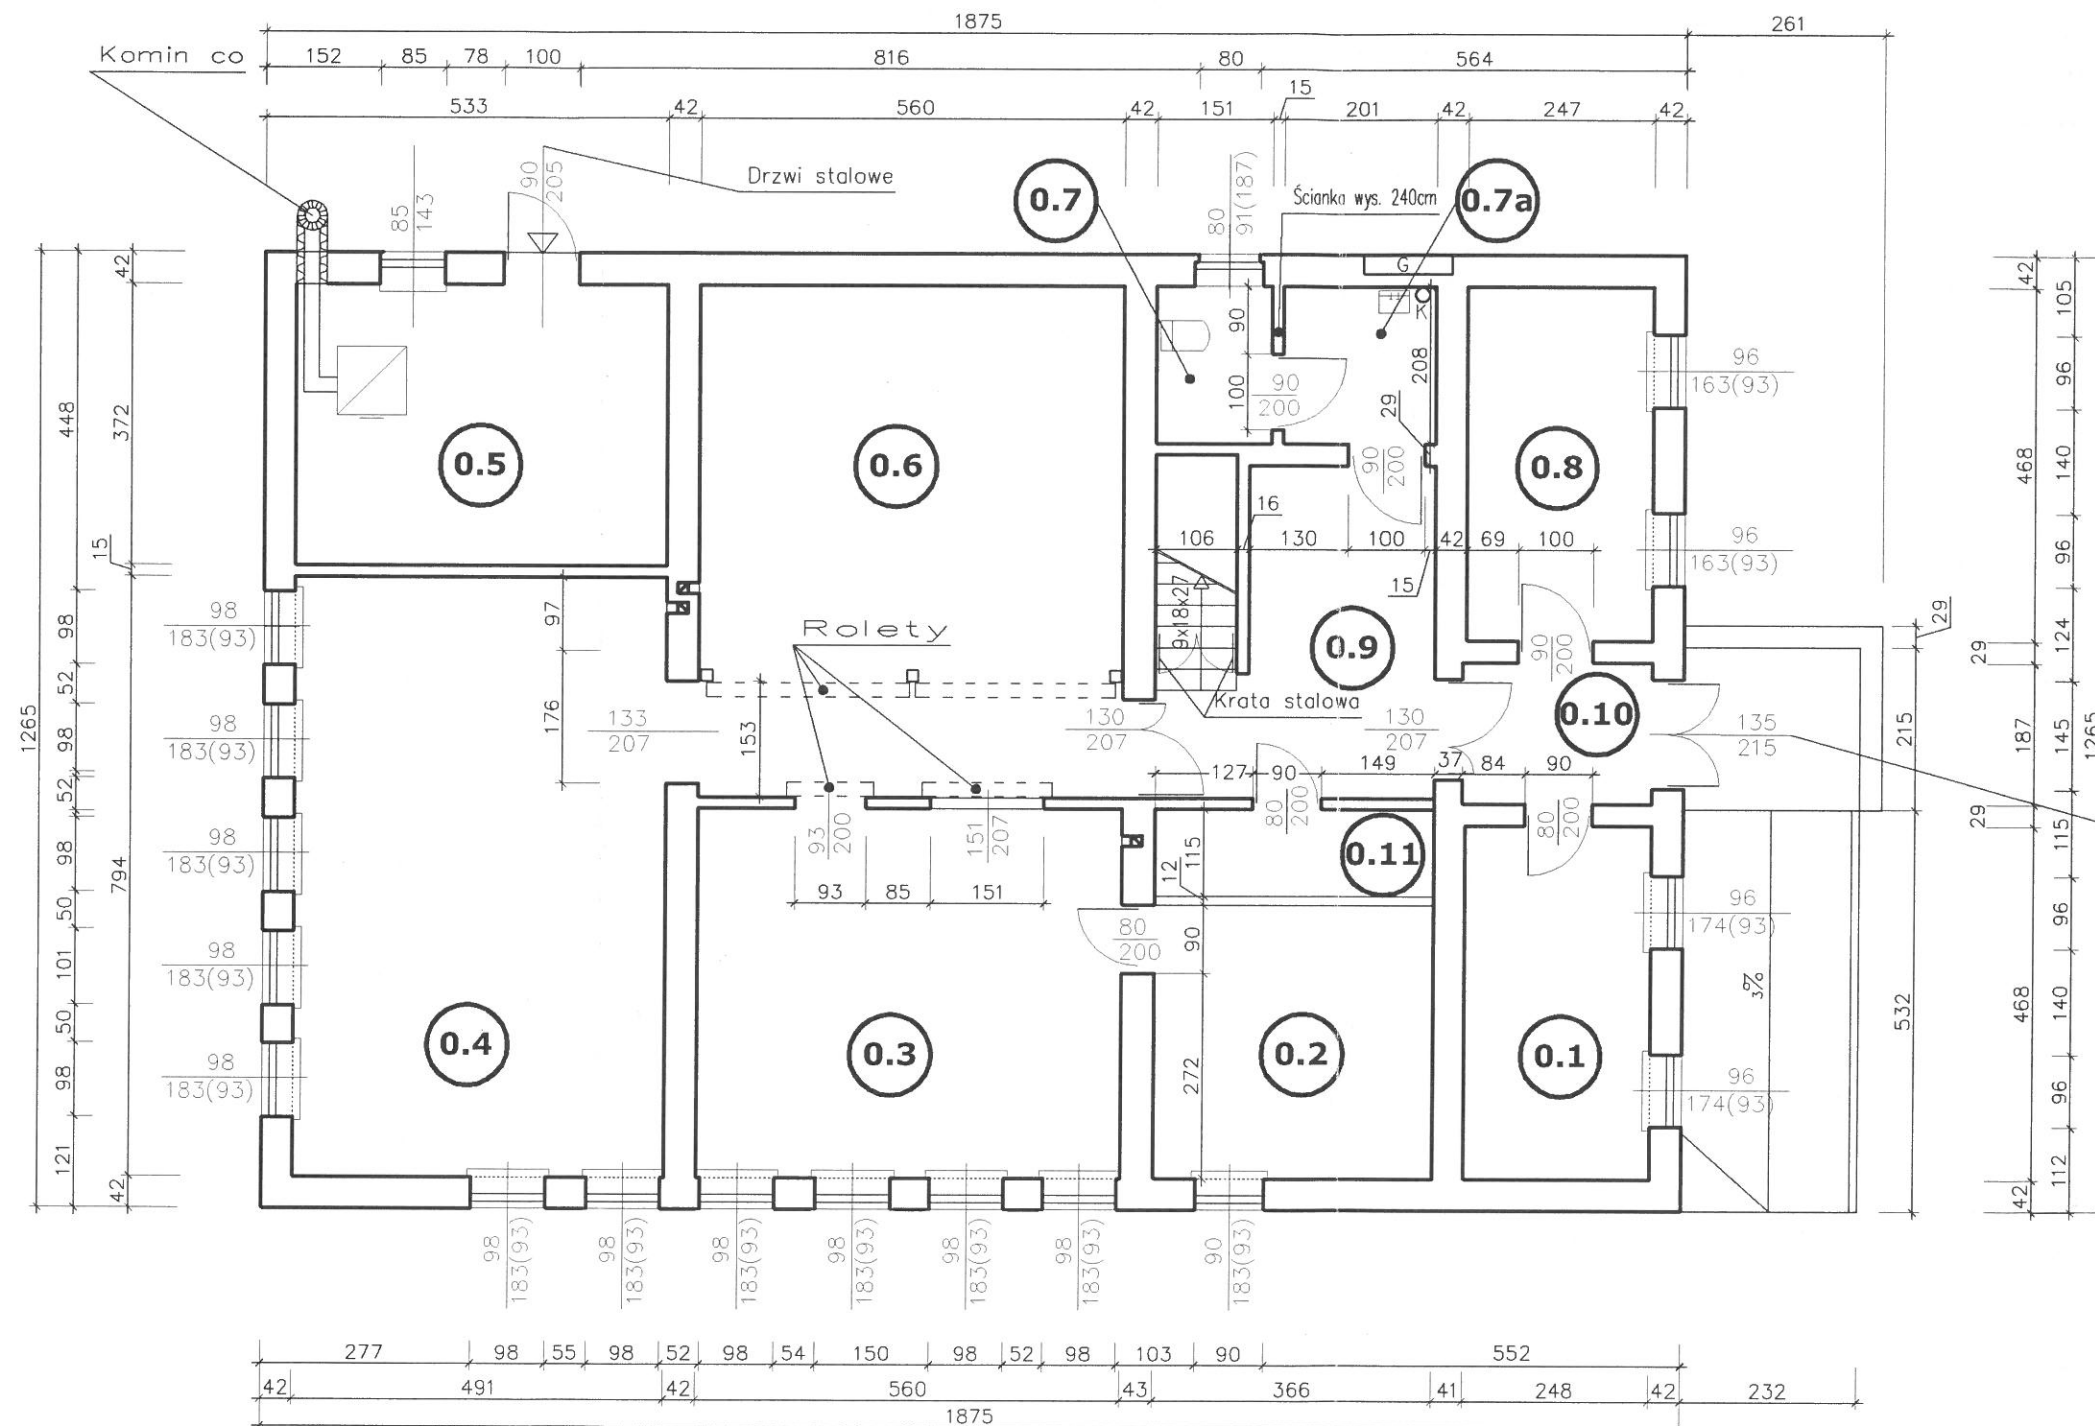

Zestawienie powierzchni			
Nr	Nazwa, przeznaczenie	Powierzchnia	Posadzka
0.1	Pokój biurowy	11,6	
0.2	Biblioteka - magazyn	13,2	Płytki gres
0.3	Biblioteka - czytelnia	27,4	Płytki gres
0.4	Pracownia komputerowa	39,0	Płytki gres
0.5	Kuchnia	18,3	Terakota
0.6	Biblioteka	37,9	Płytki gres
0.7	w.c	3,1	Terakota
0.7a	Wc - przedsionek	4,2	Terakota
0.8	Pokój biurowy	11,6	Parkiet
0.9	Komunikacja	12,6	Płytki gres
0.10	Komunikacja	4,7	Płytki gres
0.12	Pomieszczenie gospodarcze	4,2	Wykl. PCW
Razem		187,8	


Drzwi stalowe
otwieranie sterowane czujnikiem ruchu

Inwestor:	URZĄD GMINY W RZESZAWIE			Data:
Obiekt:	BUDYNEK URZĘDU GMINY W RZESZAWIE			sierpień 2003
Adres:	Działka nr 742 w Rzeszawie	Stadium	INWENTARYZACJA	
Projektant:	mgr inż. Wiesława NICIEJA WD-NB-8346/77/80	Podpis <i>[Signature]</i>	Przedmiot rysunku	Nr rysunku
Rzut parteru				2

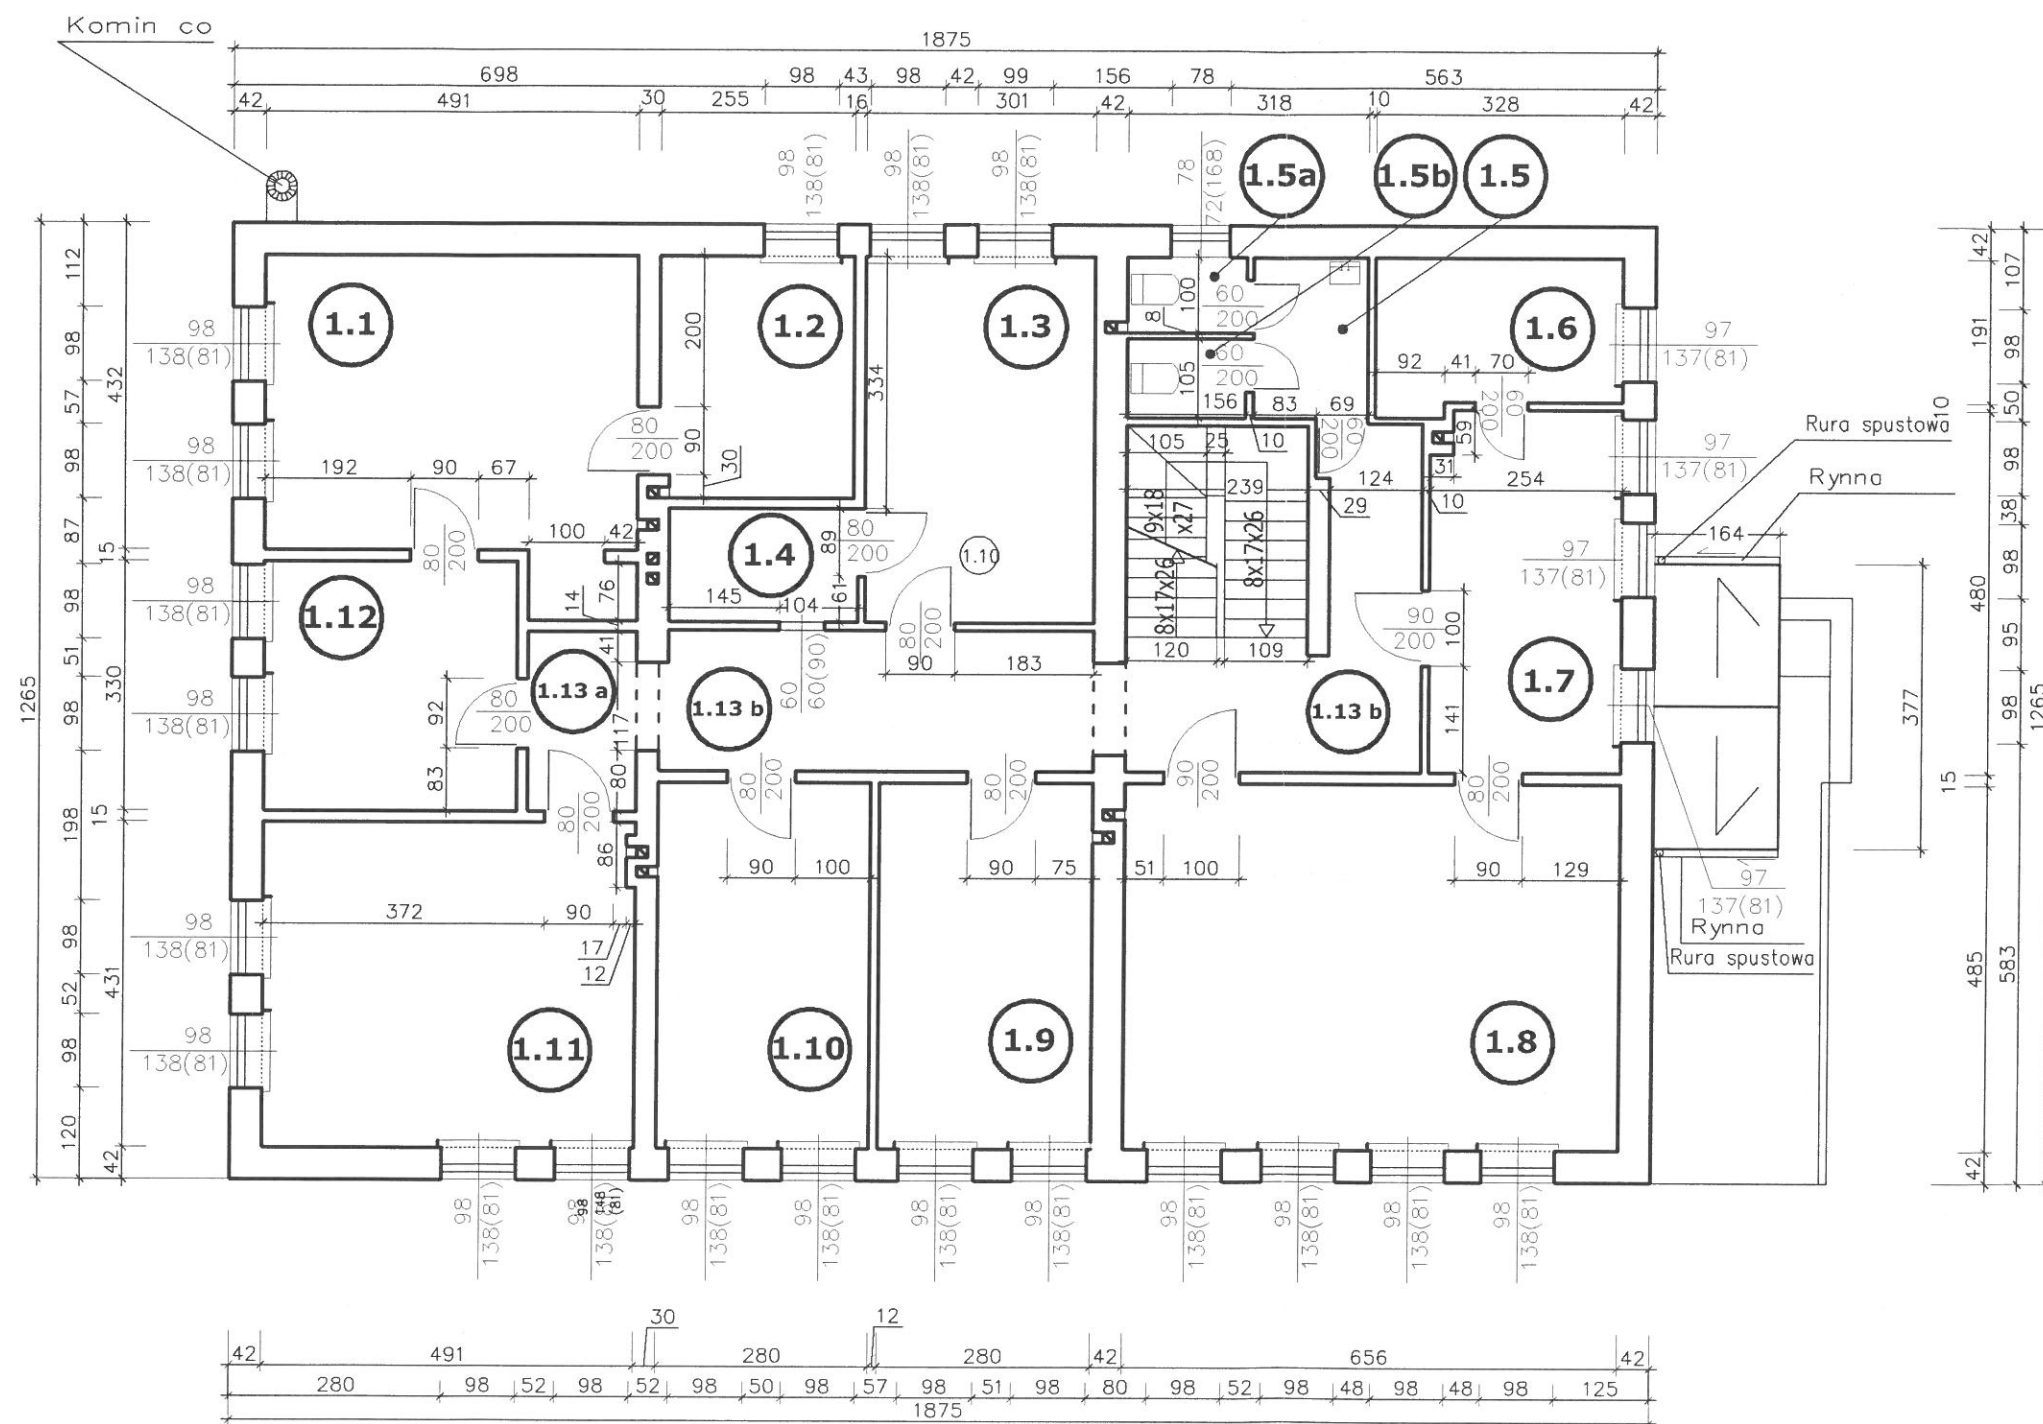


Zestawienie powierzchni			
Nr	Nazwa, przeznaczenie	Powierzchnia	Posadzka
1.1	Pokój biurowy	20,4	Parkiet
1.2	Pokój biurowy	8,0	Parkiet
1.3	Pokój biurowy	14,5	Parkiet
1.4	Pokój biurowy - kasa	3,7	Parkiet
1.5	w.c przedsiónek	3,2	Terakota
1.5 a	w.c	1,6	Terakota
1.5 b	w.c	1,6	Terakota
1.6	Pokój biurowy	6,5	Parkiet
1.7	Pokój biurowy	11,9	Parkiet
1.8	Pokój biurowy	31,8	Parkiet
1.9	Pokój biurowy	13,6	Parkiet
1.10	Pokój biurowy	13,6	Parkiet
1.11	Pokój biurowy	21,1	Parkiet
1.12	Pokój biurowy	11,0	Parkiet
1.13a	Korytarz	3,4	Płytki gres
1.13b	Korytarz	10,6	Płytki gres
1.13c	Korytarz	10,6	Płytki gres
	Klatka schodowa	6,7	Płytki gres
	Razem	193,8	

Investor:	URZĄD GMINY W RZESZAWIE			Data:
Obiekt:	BUDYNEK URZĘDU GMINY W RZESZAWIE			sierpień 2003
Adres:	Działka nr 742 w Rzeszawie	Stadium	INWENTARYZACJA	Skala:
Projektant:	mgr inż. Wiesława NICIEJA WD-NB-8346/77/80	Podpis <i>[Signature]</i>		1:100
		Przedmiot rysunku	Rzut I piętra	Nr rysunku
				3

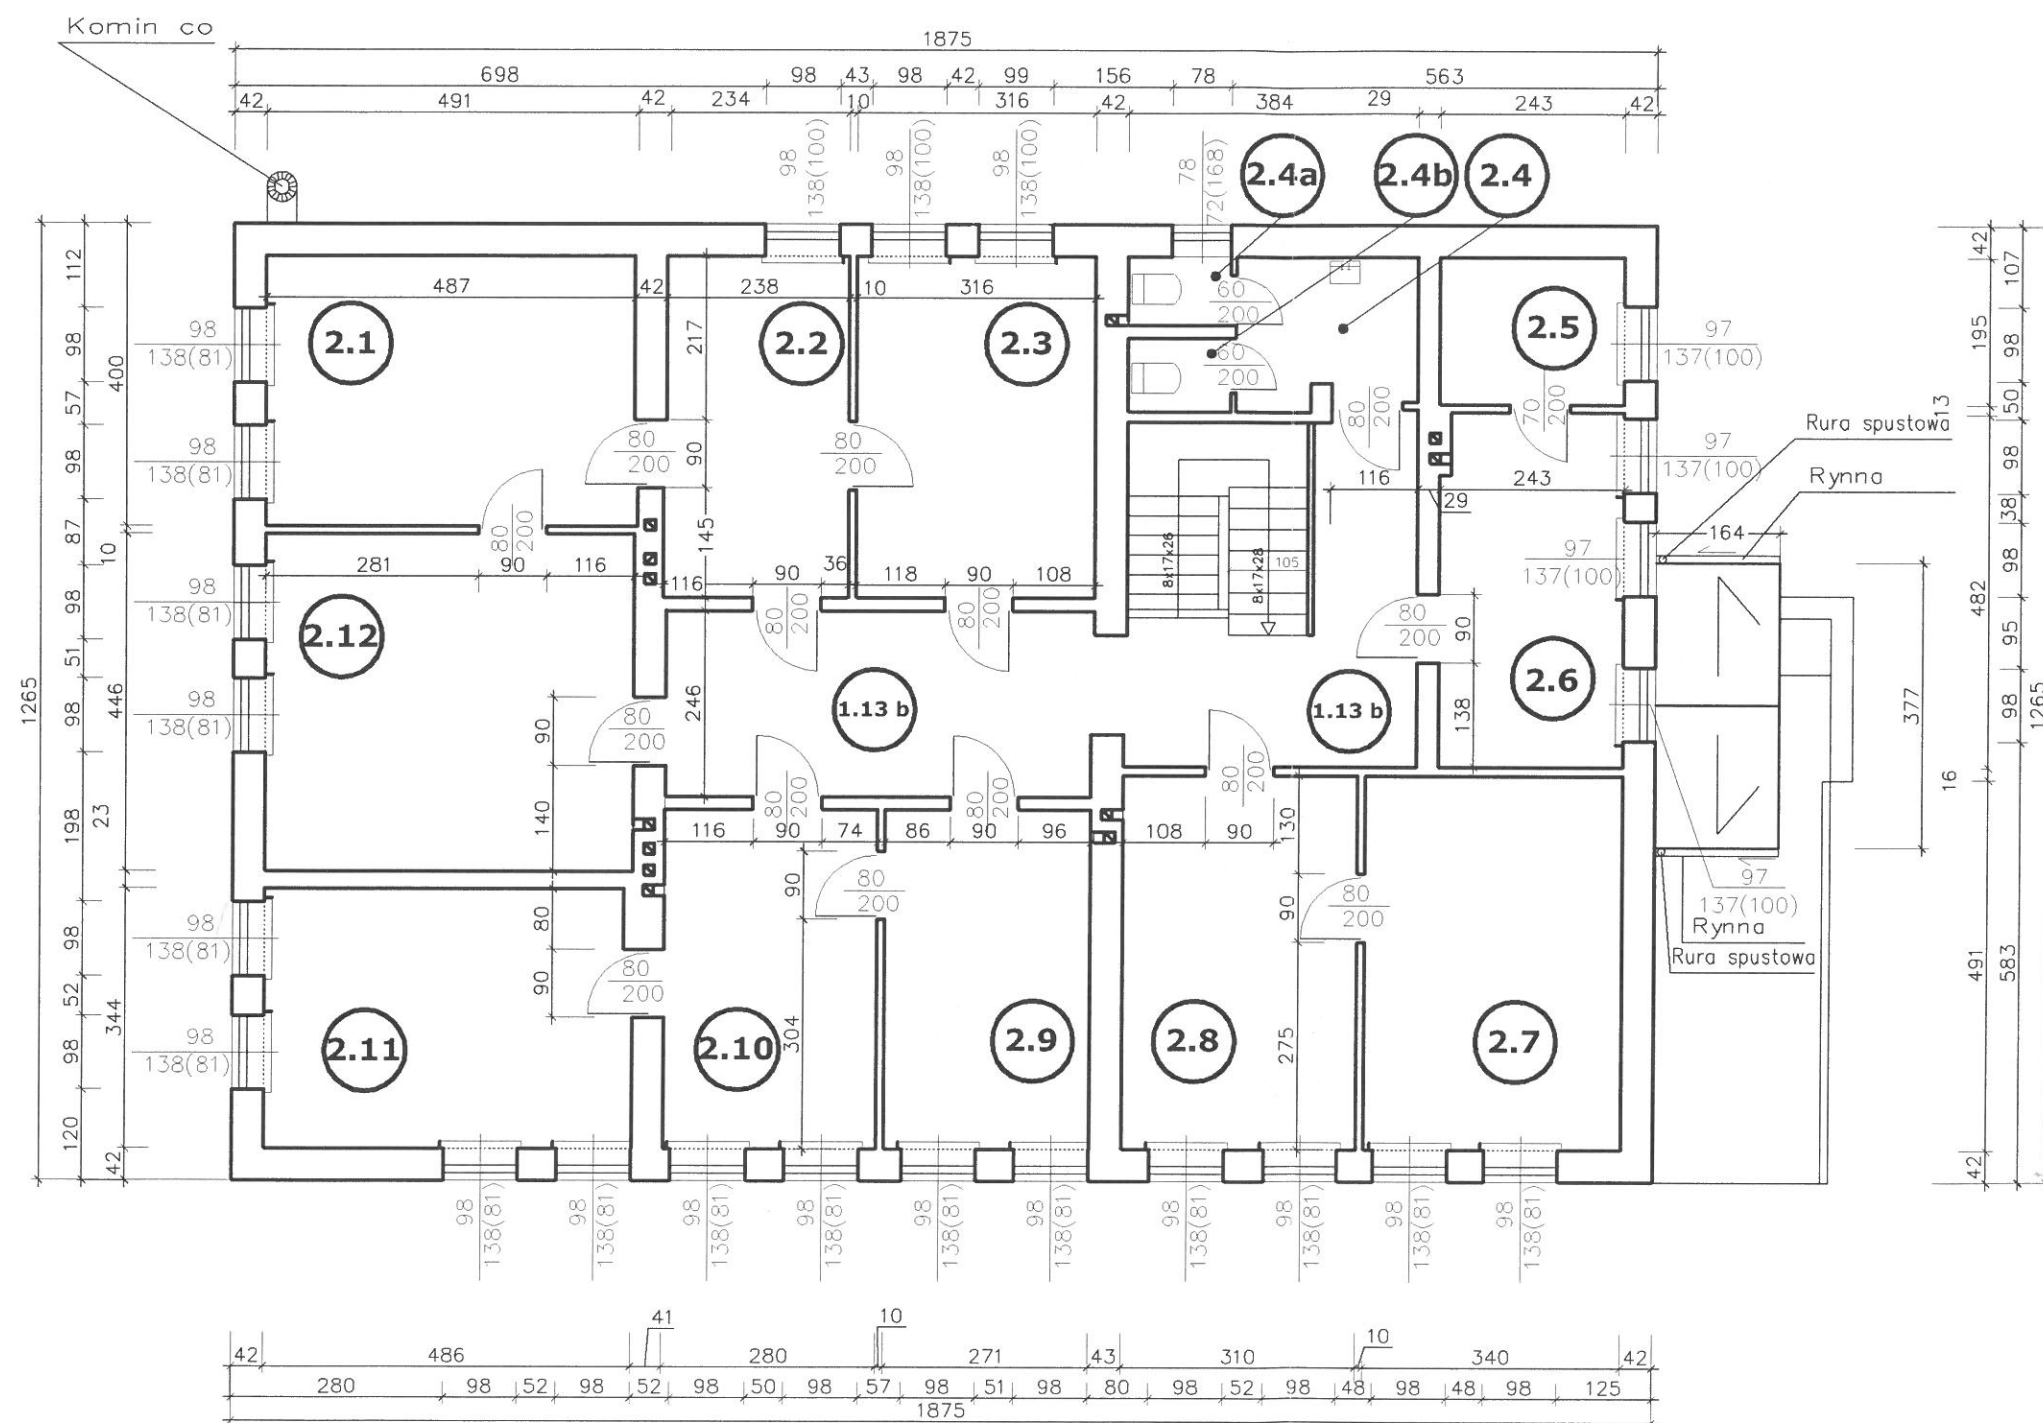

Zestawienie powierzchni			
Nr	Nazwa, przeznaczenie	Powierzchnia	Posadzka
2.1	Pokój biurowy	17,4	Parkiet
2.2	Pokój biurowy	10,8	Parkiet
2.3	Pokój biurowy	14,3	Parkiet
2.4	w.c. przedsiónek	4,7	Terakota
2.4 a	w.c.	1,3	Terakota
2.4 b	w.c.	1,3	Terakota
2.5	Magazyn	4,7	Parkiet
2.6	Pokój biurowy	11,3	Parkiet
2.7	Pokój biurowy	16,8	Parkiet
2.8	Pokój biurowy	15,2	Parkiet
2.9	Pokój biurowy	12,2	Parkiet
2.10	Pokój biurowy	12,5	Parkiet
2.11	Pokój biurowy	16,5	Parkiet
2.12	Pokój biurowy	21,5	Parkiet
2.13a	Korytarz	13,8	Płytki gres
2.13b	Korytarz	11,8	Płytki gres
Razem		187,7	


Investor:	URZĄD GMINY W RZESZAWIE			Data:
Obiekt:	BUDYNEK URZĘDU GMINY W RZESZAWIE			sierpień 2003
Adres:	Działka nr 742 w Rzeszawie	Stadium	INWENTARYZACJA	
Projektant:	mgr inż. Wiesława NICIEJA WD-NB-8346/77/80	Podpis <i>W. Nicieja</i>	Przedmiot rysunku	Nr rysunku
			Rzut II piętra	4

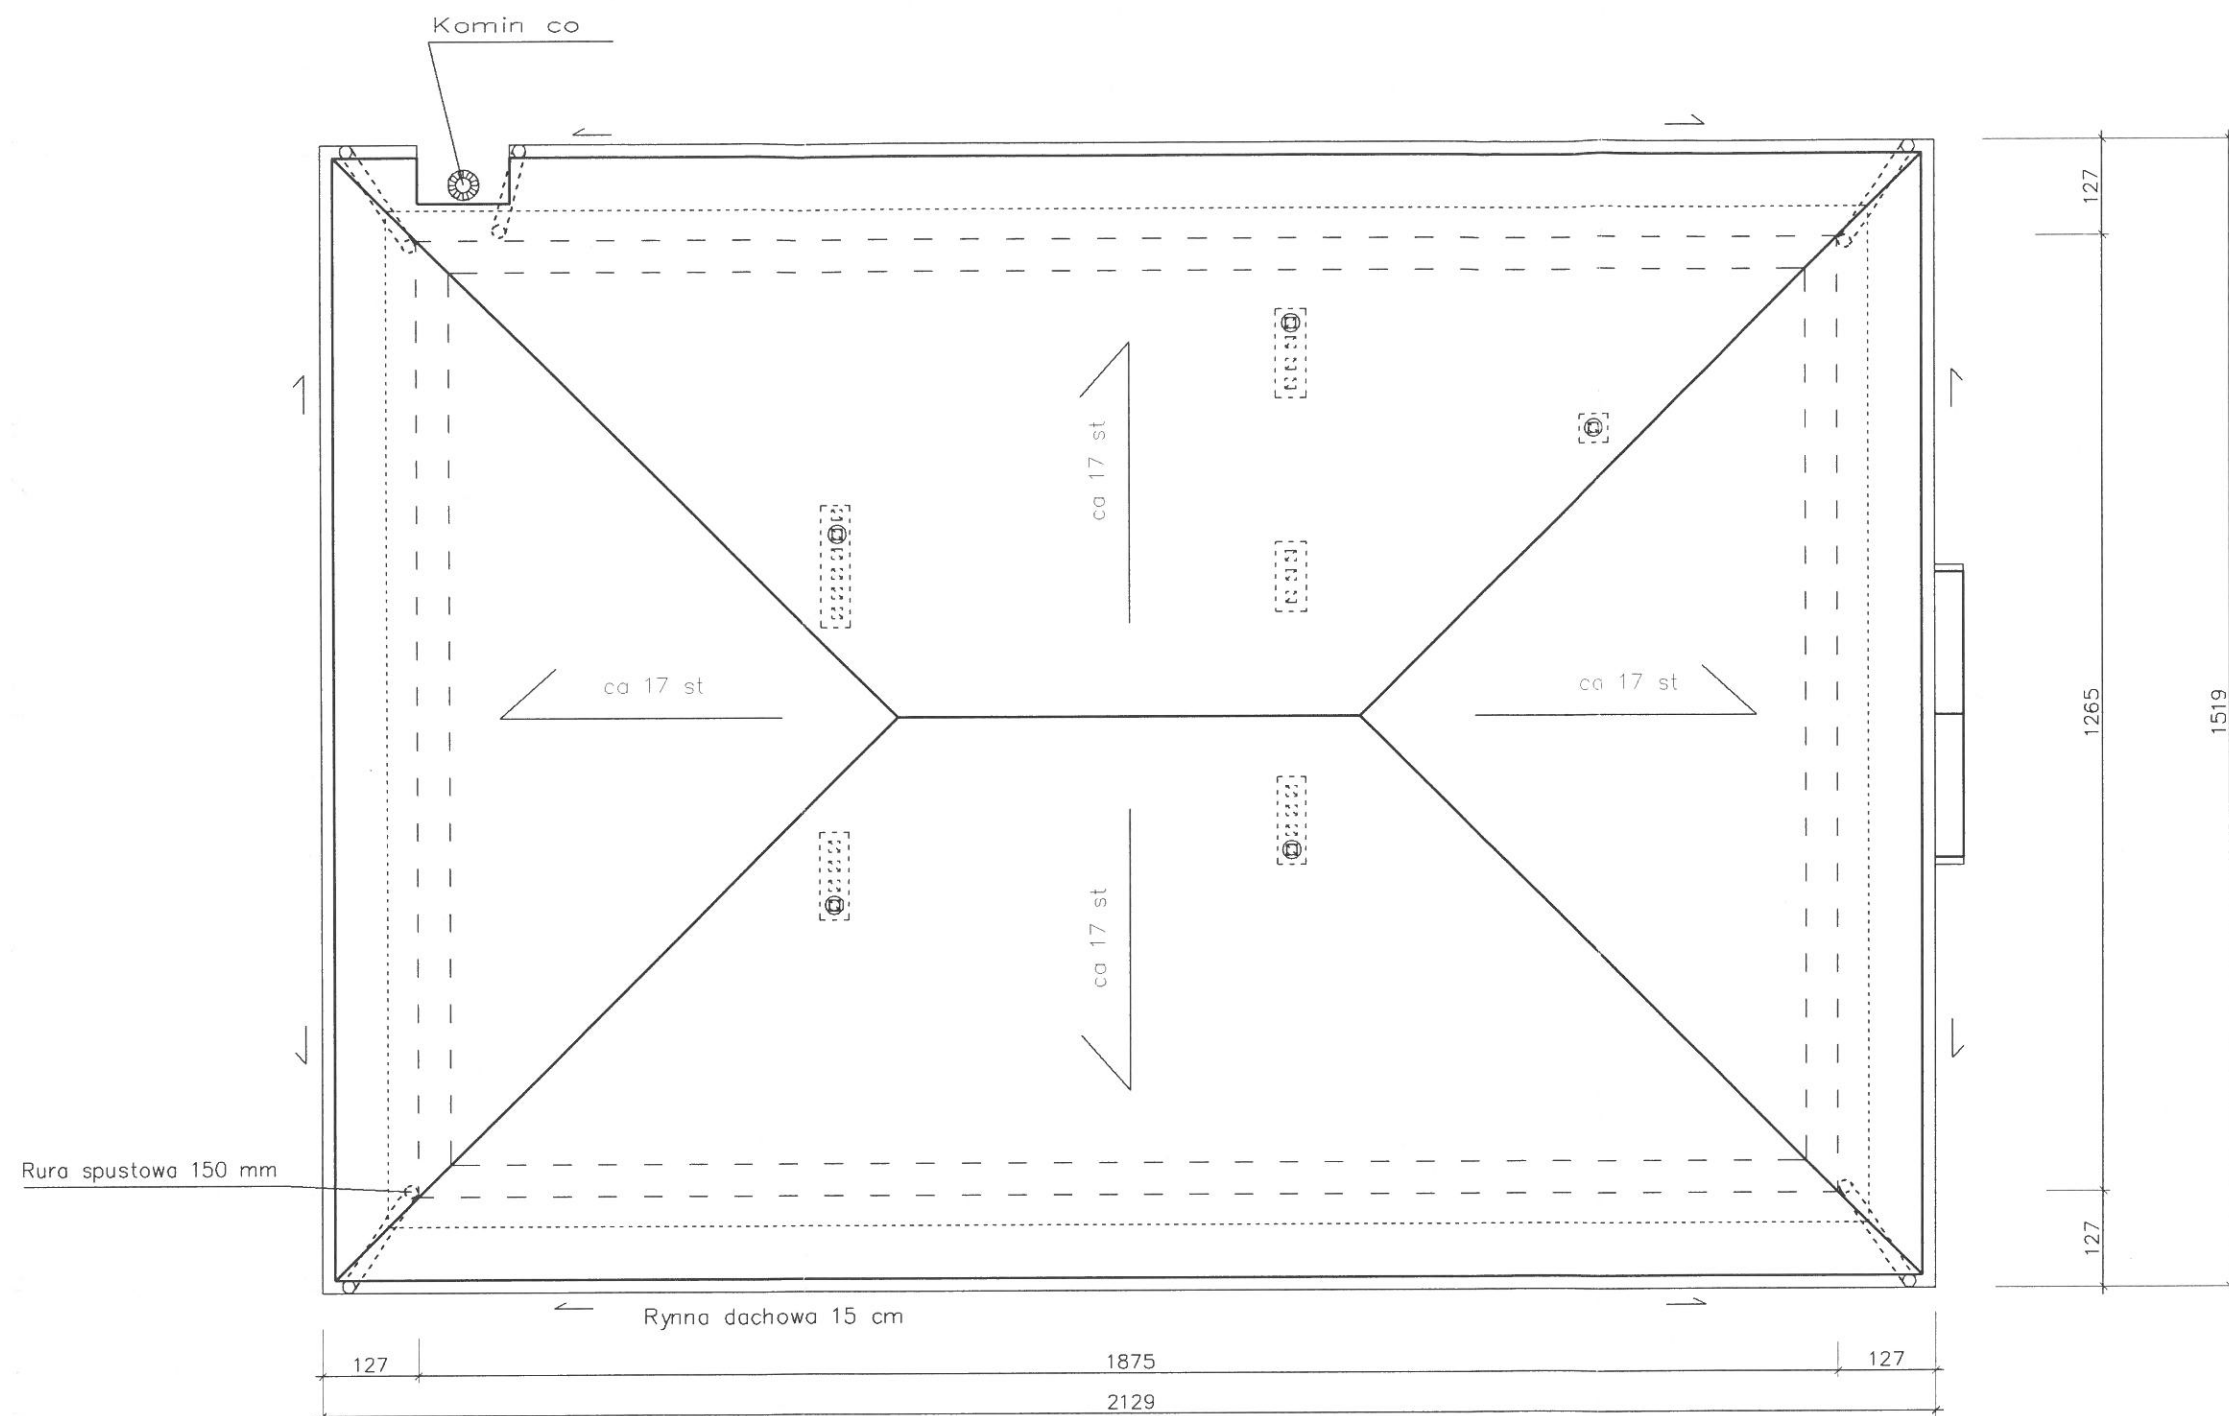

Uwagi:


1. Kominy murowane poniżej pokrycia z blachy
2. Wymiary przybliżone
3. Przestrzeń poniżej blachy niedostępna
3. Przestrzeń poniżej blachy niedostępna

Inwestor:	URZĄD GMINY W RZEZAWIE			Data:
Obiekt:	BUDYNEK URZĘDU GMINY W RZEZAWIE			sierpień 2003
Adres:	Działka nr 742 w Rzezawie	Stadium	INWENTARYZACJA	Skala:
Projektant:	mgr inż. Wiesława NICIEJA WD-NB-8346/77/80	Podpis		1:100
		Przedmiot rysunku	Rzut dachu	Nr rysunku
				5

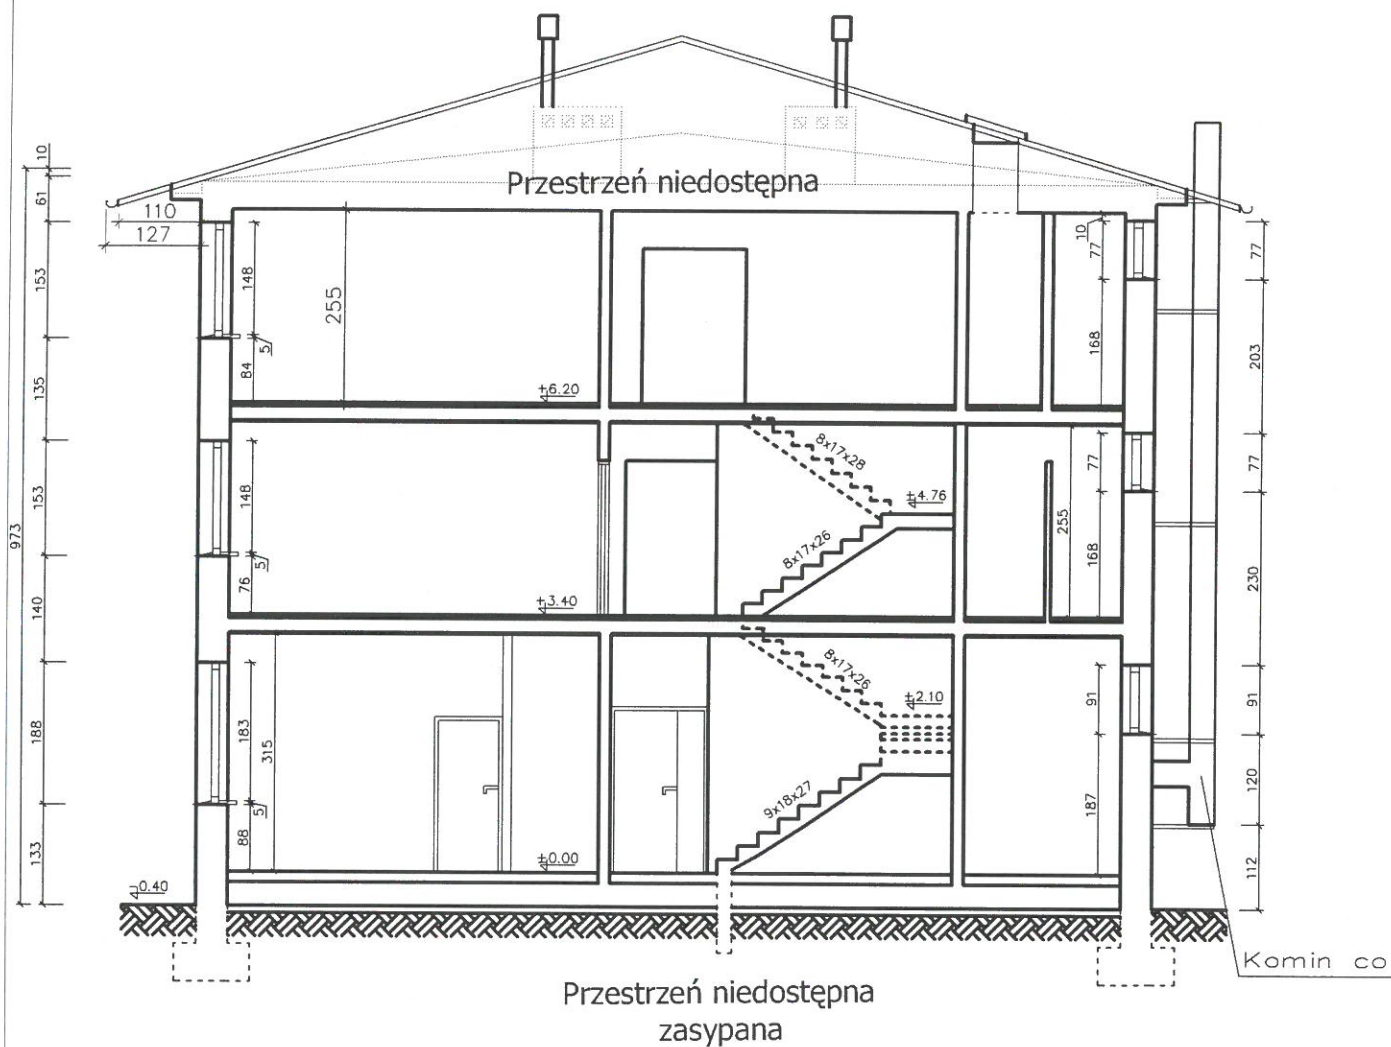

Inwestor:	URZĄD GMINY W RZESZAWIE			Data:
Obiekt:	BUDYNEK URZĘDU GMINY W RZESZAWIE			sierpień 2003
Adres:	Działka nr 742 w Rzeszawie	Stadium	INWENTARYZACJA	Skala:
Projektant:	mgr inż. Wiesława NICIEJA WD-NB-8346/77/80	Podpis <i>Ofey</i>	Przedmiot rysunku Przekrój pionowy	1:100
				Nr rysunku 6

ELEWACJA ZACHODNIA

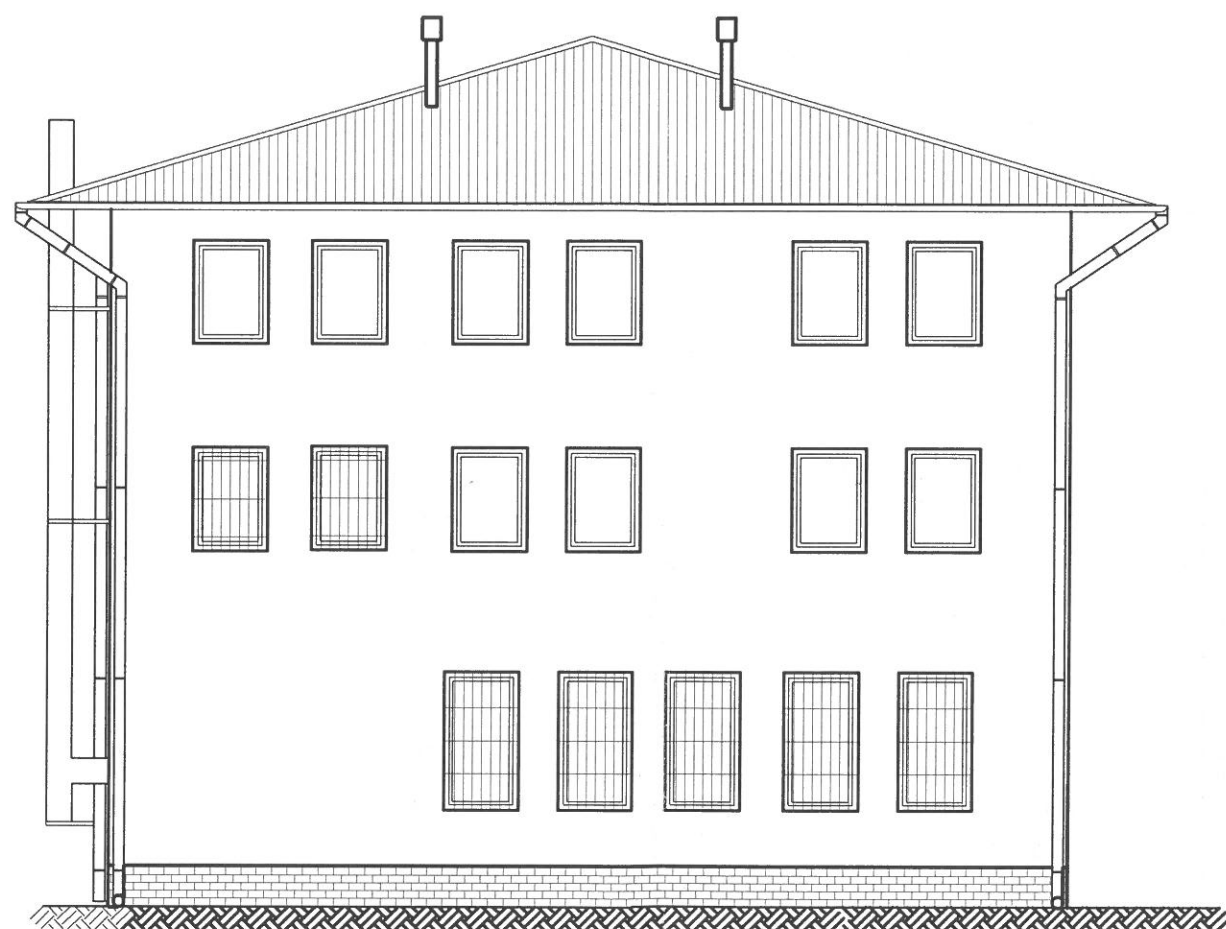



ELEWACJA WSCHODNIA




Inwestor:	URZĄD GMINY W RZEZAWIE			Data:
Obiekt:	BUDYNEK URZĘDU GMINY W RZEZAWIE			sierpień 2003
Adres:	Działka nr 742 w Rzezawie	Stadium	INWENTARYZACJA	Skala:
Projektant:	mgr inż. Wiesława NICIEJA WD-NB-8346/77/80	Podpis <i>[Signature]</i>	Przedmiot rysunku	Elewacje
				Nr rysunku 7

ELEWACJA POŁUDNIOWA

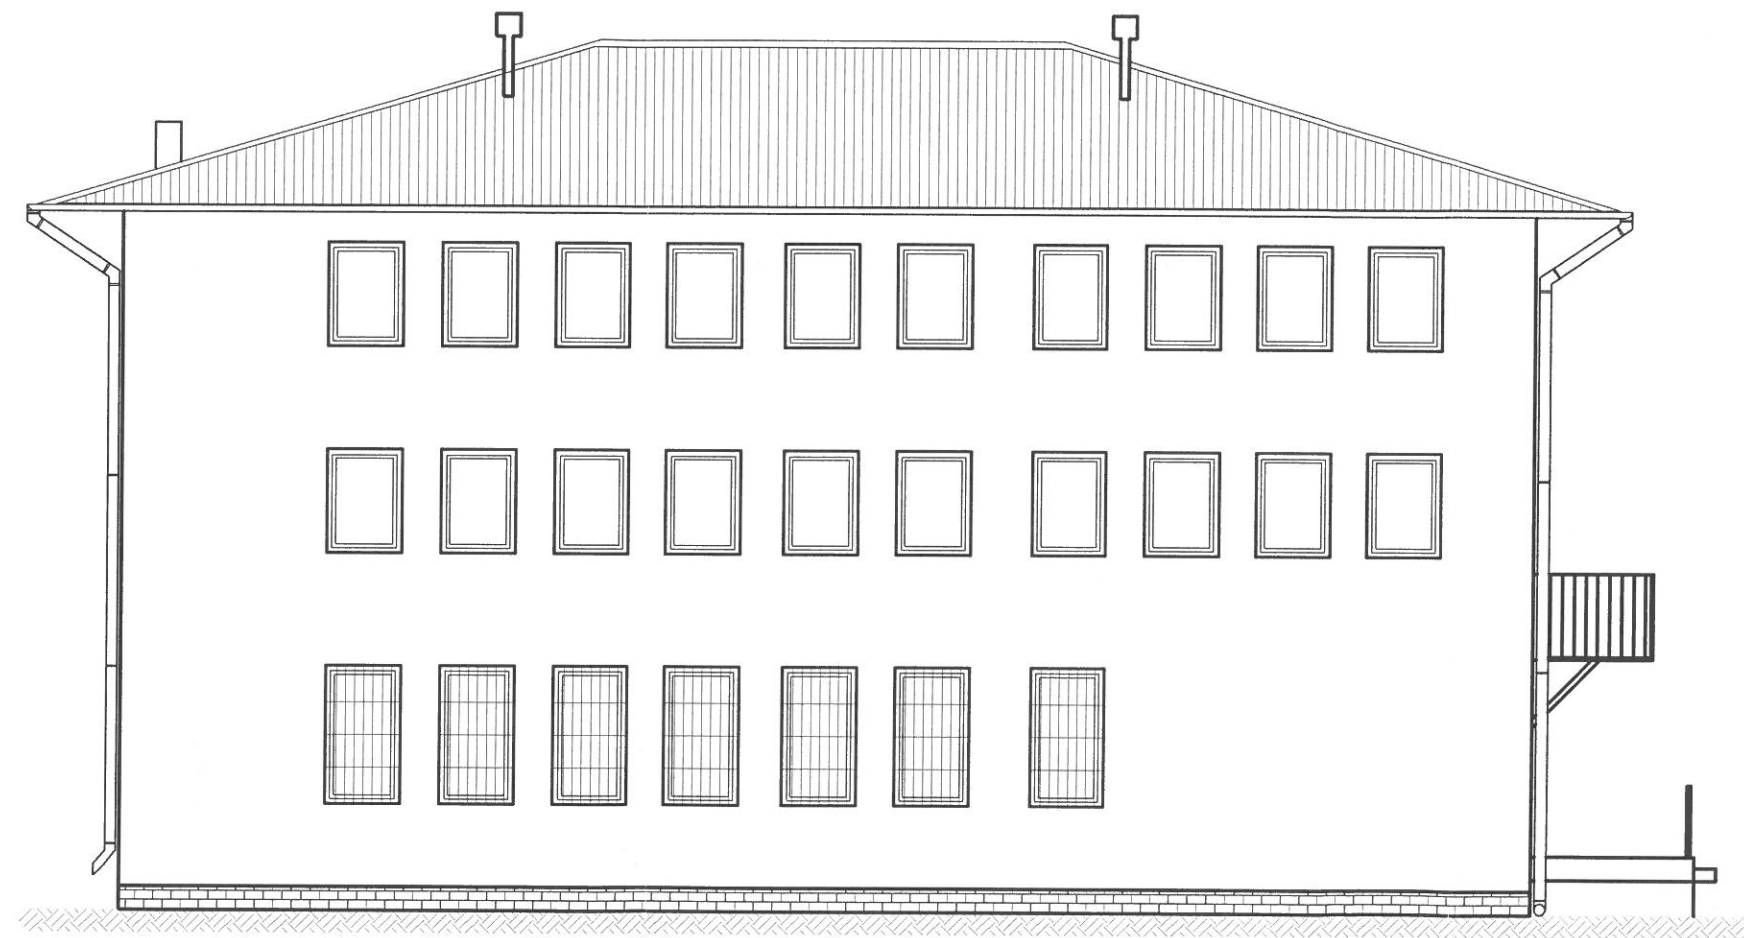

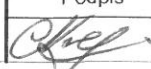Inwestor:	URZĄD GMINY W RZEZAWIE			Data:
Obiekt:	BUDYNEK URZĘDU GMINY W RZEZAWIE			sierpień 2003
Adres:	Działka nr 742 w Rzezawie	Stadium	INWENTARYZACJA	Skala:
Projektant:	mgr inż. Wiesława NICIEJA WD-NB-8346/77/80	Podpis 		1:100
		Przedmiot rysunku	Elewacje	Nr rysunku
				8

ELEWACJA PÓŁNOCNA

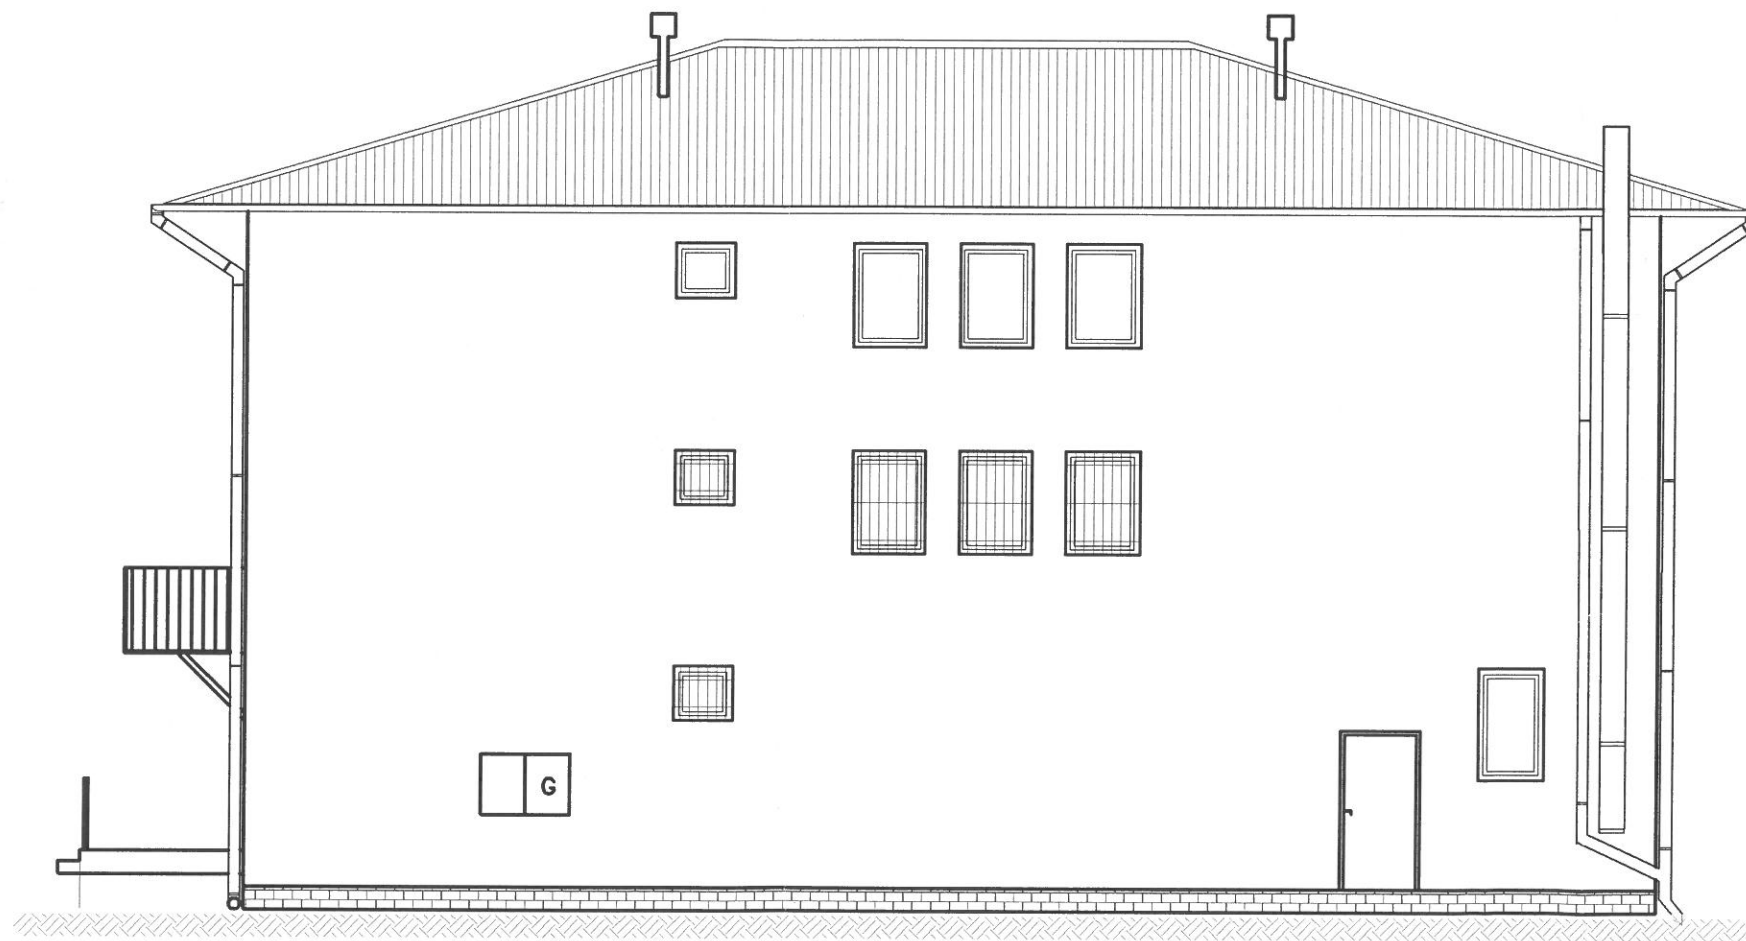

Inwestor:	URZĄD GMINY W RZESZAWIE			Data:
Obiekt:	BUDYNEK URZĘDU GMINY W RZESZAWIE			sierpień 2003
Adres:	Działka nr 742 w Rzeszawie	Stadium	INWENTARYZACJA	Skala:
Projektant:	mgr inż. Wiesława NICEJA WD-NB-8346/77/80	Podpis <i>Okaj</i>		1:100
		Przedmiot rysunku	Elewacje	Nr rysunku
				9