


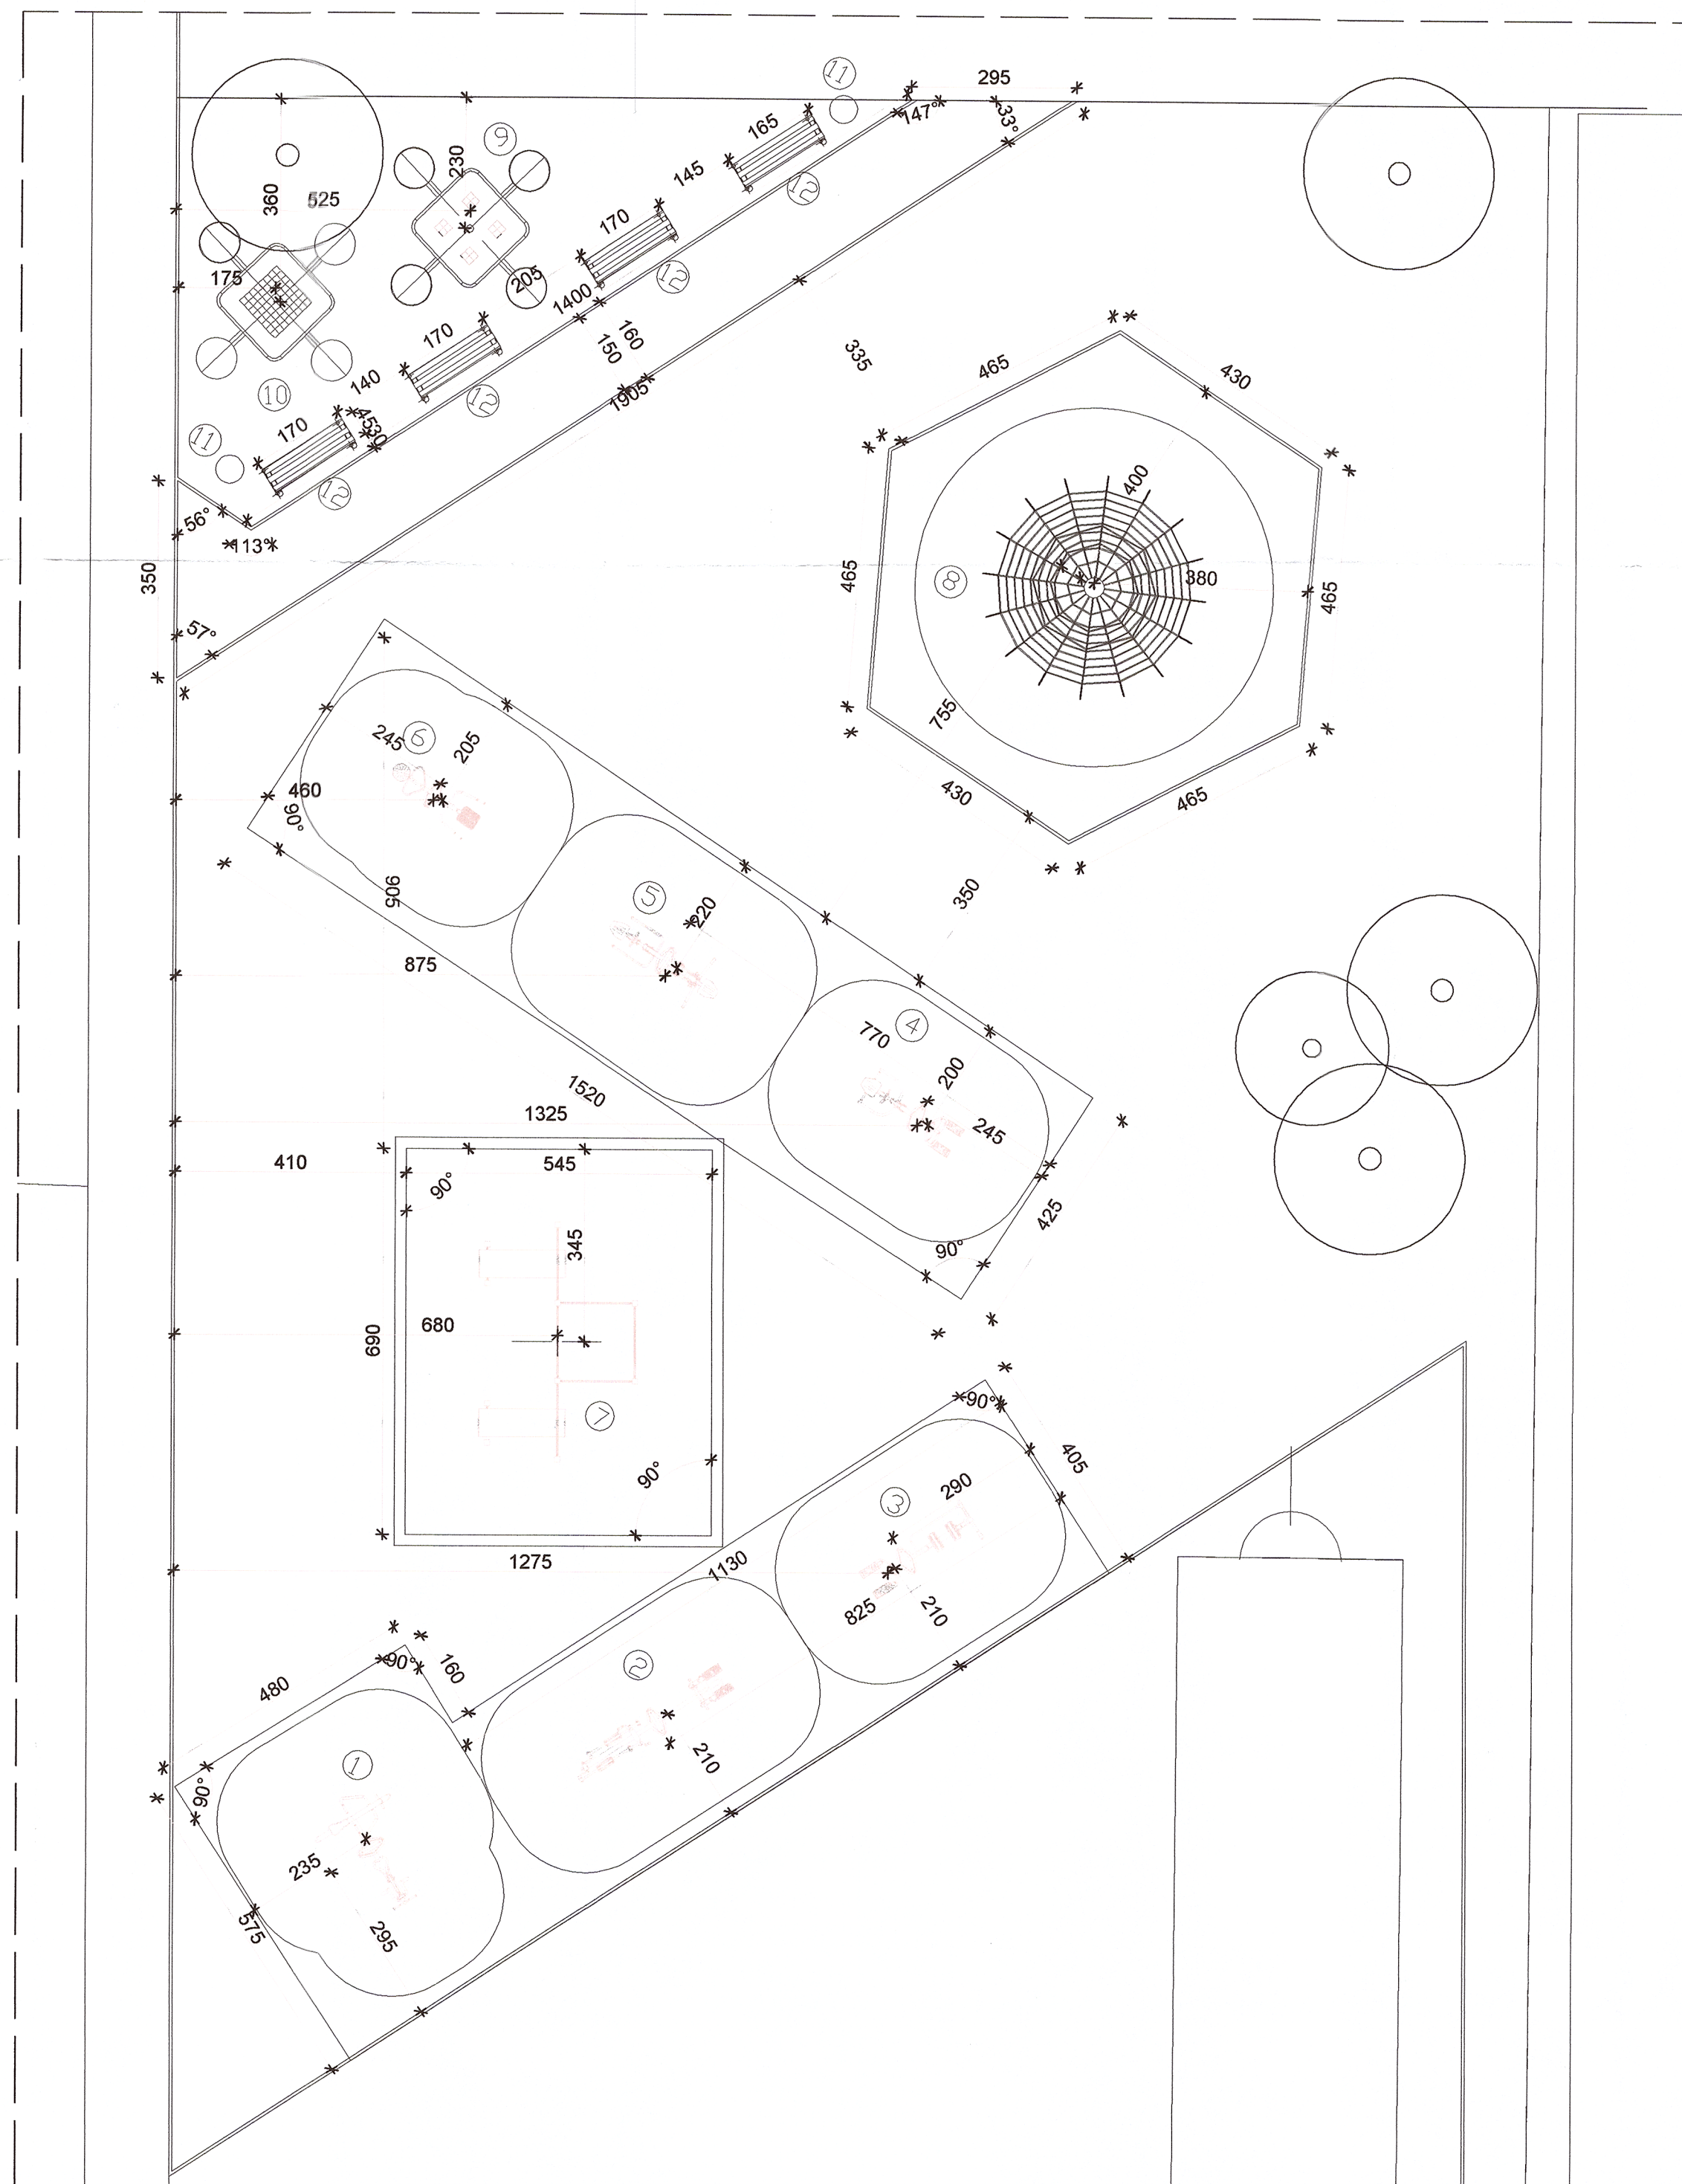

PROJEKTOWANE ELEMENTY MAŁEJ ARCHITEKTURY:

1. WIOŚLARZ/ JEŹDZIEC KONNY
2. ORBITREK/ NARTY BIEGÓWKI
3. BIEGACZ/ PRASA DO NÓG
4. WYCIAG GÓRNY/ STEPPER
5. WYCISKANIE/ MOTYLEK
6. WAHADŁO/ TRENAŻER TALII I BIODER
7. STREET WORK OUT
8. PIRAMIDA PAJĄKA 8 SZEŚCIORAMIENNA
9. STÓŁ DO GRY W CHIŃCZYKA
10. STÓŁ DO GRY W SZACHY
11. KOSZ
12. ŁAWKA

STAROSTWO POWIATOWE
W BOCHNIE
Wydział Architektury i Budownictwa
32-700 Bochnia, ul. Karłowicza 31

JUSTYNA DZIURA
PRACOWNIA
ARCHITEKTURY
Wola Zabierzowska 339
32-007 Zab. Bochn.
tel.: 606 10 37 92

INWESTOR
Urząd Gminy Rzeszawa
ul. Długa 21
32-765 Rzeszawa

TYTUŁ RYSUNKU PLAN ZAGOSPODAROWANIA TERENU

NAZWA I ADRES OBIEKTU BUDOWLANEGO
Budowa obiektów małej architektury w celu
utworzenia otwartej strefy aktywności na działce
nr 628 w miejscowości Rzeszawa

PROJEKTANT
mgr inż. arch. Justyna Dziura
Nr Upr. MPOIA/097/2015

Pieczęć



SKALA
1:100

DATA
01.2019