



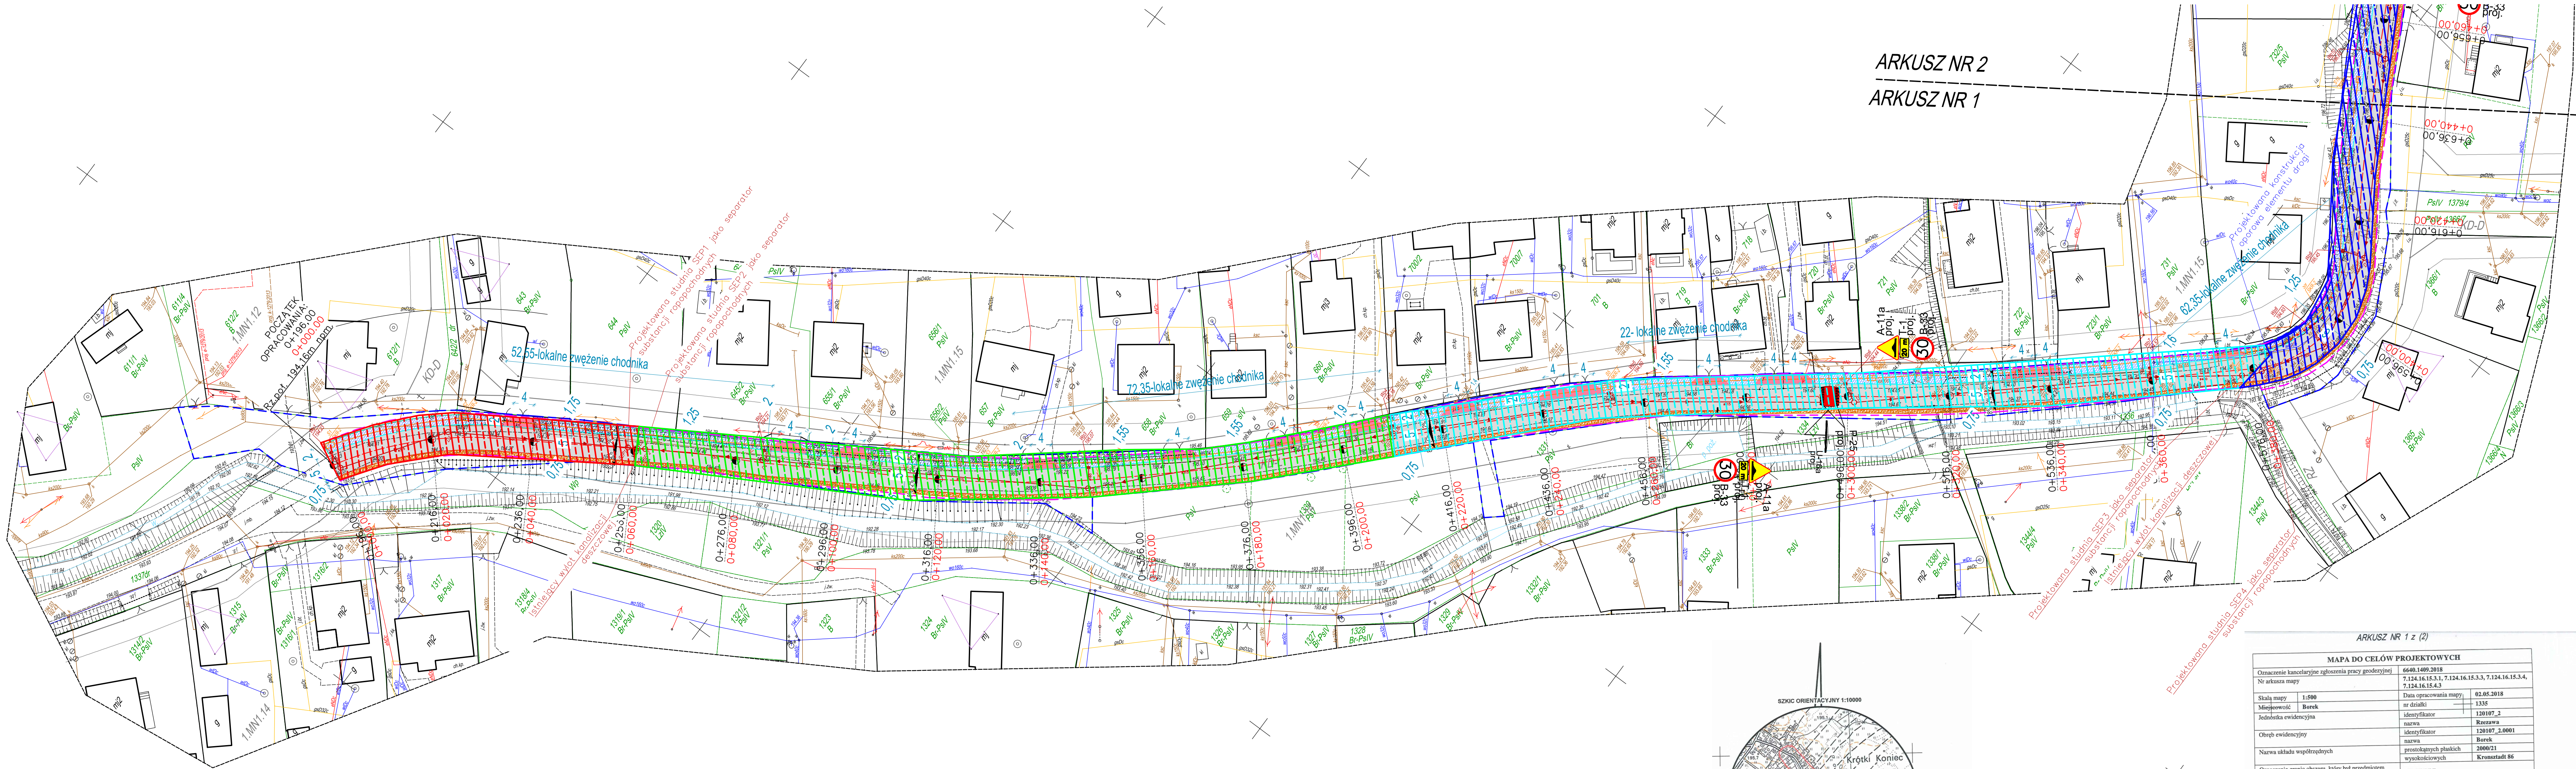

ARKUSZ NR 2
ARKUSZ NR 1

- LEGENDA:**
- Zakres opracowania
 - Istniejący pas drogowy
 - 0+025.00 Oznaczenie odległości trasy
 - Oś projektowanej drogi
 - Projektowana krawężnik jezdni
 - Projektowany krawężnik wysiniowy +12cm
 - Projektowane obrzeże betonowe
 - Projektowany krawężnik obniżony +2cm
 - Projektowana krawężnik pobocza
 - Projektowana nawierzchnia bitumiczna jezdni - 2x2,5m=5,0m
 - Projektowany chodnik, nawierzchnia z betonowej kostki brukowej koloru szarego
 - Projektowane pobocze gruntowe ulepszone, nawierzchnia z kruszywa
 - Projektowany zjazd indywidualny, nawierzchnia z betonowej kostki brukowej koloru czerwonego
 - Projektowany obsiew trawą - pozostała część pasa drogowego
 - Projektowana konstrukcja oporu elementu drogi
 - Projektowane zabezpieczenie sieci elektrycznej za pomocą rury dwudzielnej
 - Projektowany wpust deszczowy
 - Projektowana studnia kanalizacji deszczowej
 - Projektowany kolektor kanalizacji deszczowej
 - Projektowana rozbiórka istniejącej kanalizacji deszczowej
 - Projektowana studnia kablowa typu SKR-2 projektowanego kanału technologicznego
 - Projektowany kanał technologiczny

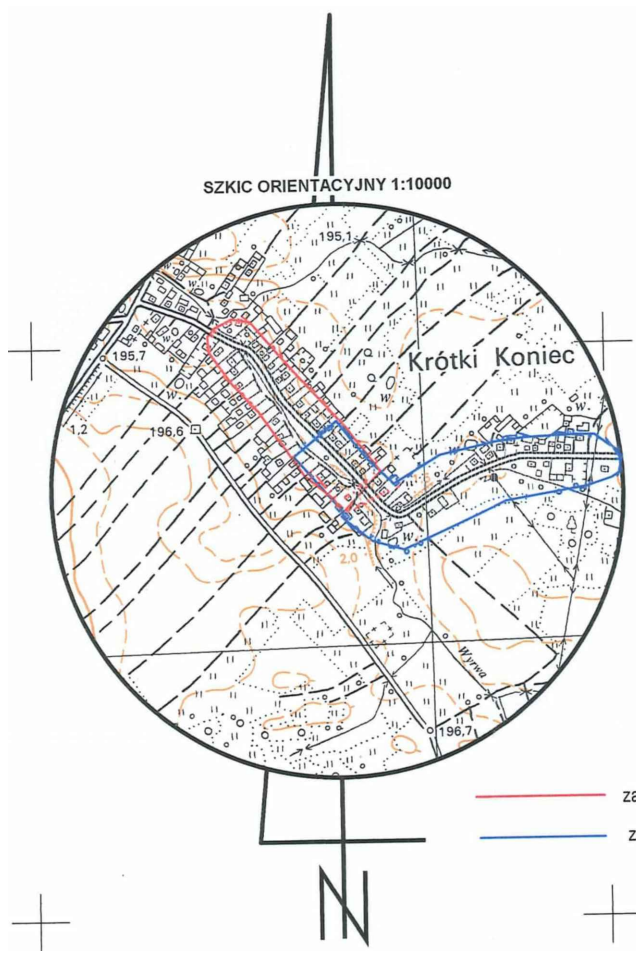

- ZLEWNIA NR 1
- ZLEWNIA NR 2
- ZLEWNIA NR 3
- ZLEWNIA NR 4

1980
2018-06-08
2018-06-08

MAPA DO CELÓW PROJEKTOWYCH	
Oznaczenie kancelaryjne zgłoszenia pracy geodetycznej	6640.1409.2018
Nr arkusza mapy	7.124.16.15.3.1, 7.124.16.15.3.3, 7.124.16.15.3.4, 7.124.16.15.3.5
Skala mapy	1:2000
Miejscowość	Borek
nr działki	1335
Identyfikator	120107_2
Identyfikator	Rzezawa
Identyfikator	120107_2.0001
Identyfikator	Borek
Nazwa układu współrzędnych	prostopadłych płaskich
Nazwa układu współrzędnych	wysokościowych
Oznaczenie granic obszaru, który był przedmiotem aktualizacji	Kremsstadt 86
W granicach projektowanej inwestycji nie dokonano ustaleń związanych obciążeniami służebnościami gruntowymi.	
Usługi Geodetyczne Woj-Geo Ramil Wojcik Jodłowska 177, 32-750 Rzezawa tel. 510 469 838 NIP 6681897138 REGON 368107425	
GEODETA mgr inż. Leszek Chmielewski tel. 510 469 838	

Potwierdzam zgodność z oryginałem mapy do celów projektowych:

FDEBITA PIOTR FROSZĘGA 30-605 Kraków, ul. Fredry 4F/14			
PREZYSTANT: JACZANA	IMIĘ NAZWISKO mgr inż. Leszek Chmielewski	NR UPK UPR 95/2001	PODPIŚCIE
Tytuł: „PRZEBUDOWA DROGI GMINNEJ NR K580303 KLASY I W BORKU POLEGAJĄCA NA BUDOWIE CHODNIKA, KANALIZACJI DESZCZOWEJ, KANAŁU TECHNOLOGICZNEGO ORAZ ROZBIÓRKI ISTNIEJĄCEJ KANALIZACJI DESZCZOWEJ OD KM 0+196 DO KM 1+195,99 NA ODCIEKU NR 1335 OBR. 120107_2.0001 BOREK, GMINA RZEWAWA”			
KAWESOR INWESTOR: GMINA RZEWAWA 32-755 RZEWAWA DLUGA 21			
BRANŻA: SANITARNIA	STADIUM: PB	DATA / DATA 07.2018	NR PROJEKTU PROJECT NO.
MAPA ZAGOSPODAROWANIA TERENU CZ.1 ZLEWNIE.		SKALA: 1:500	NR PROJEKTU PROJECT NO.
NUMER RYSUNKU DRAWING NO. Z-01A			