


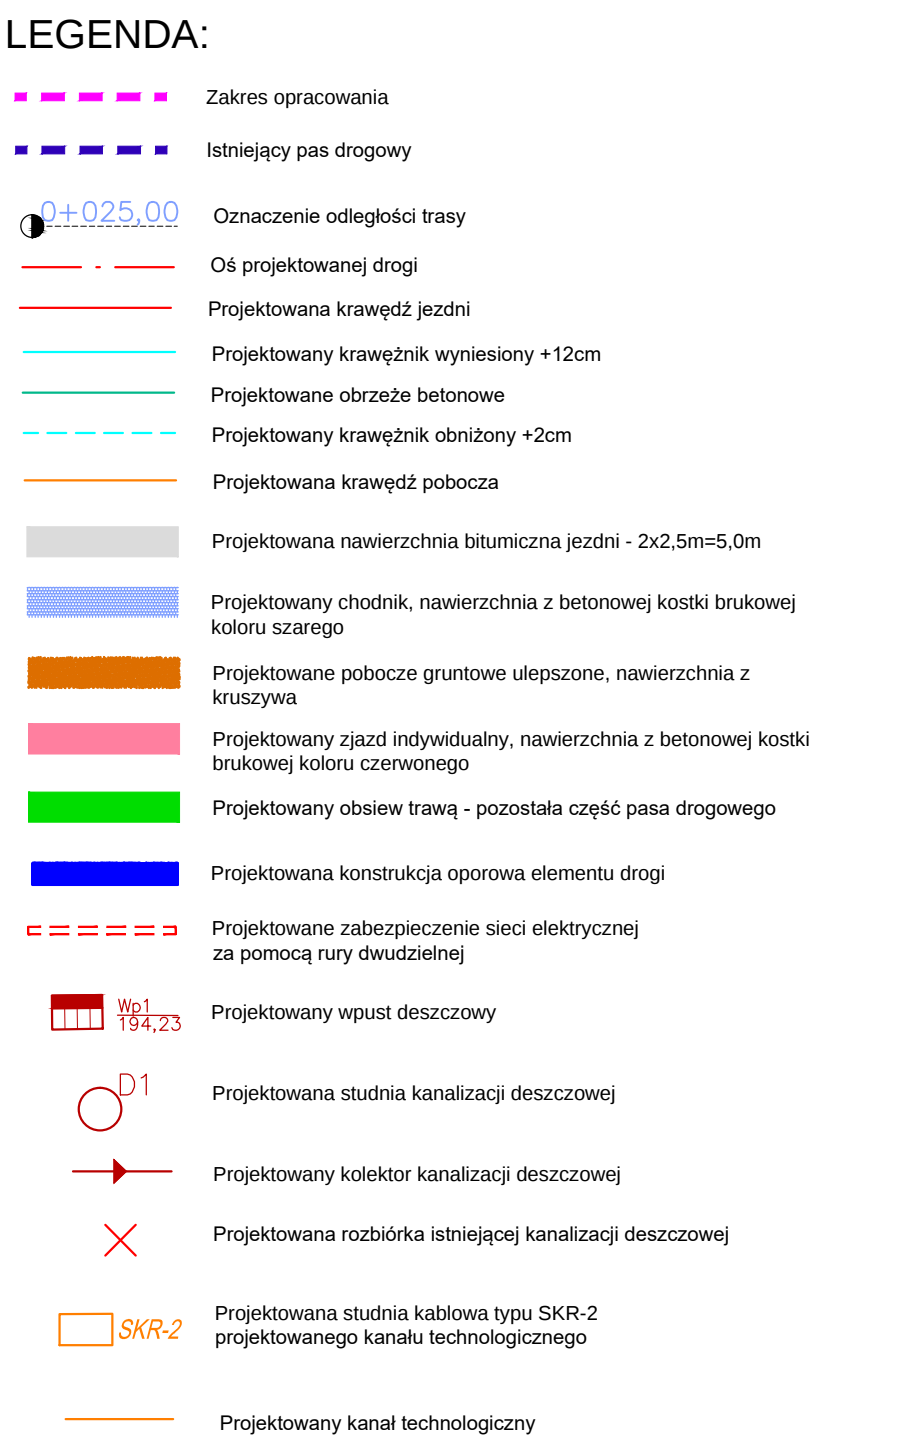

MAPA DO CELÓW PROJEKTOWYCH			
Oznaczenie kancelaryjne górnicy gódniojczy		6640-1409.2016	
Nr artuzka mapy		7.124.16.16.13.1, 7.124.16.16.13.3, 7.124.16.16.13.4, 7.124.16.16.13.4.3	
Kala mapy	1:500	Data opracowania mapy	02.05.2018
Miejscowość	Bork	nr działki	1335
Jednostka ewidencyjna		121017.2	121017.2
Określenie ewidencyjne		identyfikator nazwa	121017_2_0001
Nazwa układu wytycznych		identyfikator nazwa	Bork Bork
		opracowanych plaskich wytycznych	200021 Krosnataf 86
Oznaczenie granic obszaru, który był przedmiotem strukturalizacji			
W granicach projektowanej inwestycji nie dokonano ustaleń związanych obciążeniami służącymi granicy.			
Usługi Geodezyjne Woj-Geo		GEODETA	
Kontakt: Ewelina Wójcik		ul. <i>ul. Słowackiego</i> 70/71a	
Jednostka: 717-32-765 (Rzeszów)		tel. 710-469-838	
NIP 501-049-516		REGON 368107425	
NID 661871735 REGON 368107425			
Nawiązanie i nawiązanie wykonano oś podpa oświadczenia reprezentacji wykonawcy		iż nawiązanie, nie opieranie i podpa oświadczenia reprezentacji który opracował mapę	
Ewelina Wójcik			

Potwierdzam zgodność z oryginałem
mapy do celów projektowych:

BUDOWA PROJEKTOWA			
FDELTA PIOTR FROSZTEGA			
30-405 Kraków, ul. Fredy 4F/14			
	IMIE I NADANE	NR UPIS	POCZTA
WYKONAWCA FIRMA	mgr inż. Leszek Chmielewski UPR 95/2001		
ZAMIAST:			
"PRZEBUDOWA DROGI GMINNEJ NR K580303 KLASY L W BORKU POLEGAJĄCA NA BUDOWIE CHODNIKA, KANALIZACJI DESZCZOWEJ, KANALU TECHNOLOGICZNEGO ORAZ ROZBÓRNI ISTNIAJĄCEJ KANALIZACJI DESZCZOWEJ OD KM 0+196 DO KM 1+195,99 NA ODCIEKLE NR 1335 OBR. 120107, 2.0001 BOREK, GMINA RZEZAWA"			
WARTOŚĆ INWESTYCJI: GMINA RZEZAWA 32-765 RZEZAWA DŁUGA 21			
BRANŻA	SANTARNA		
INNA INFORMACJA POWODU WNIOSU	PLAN STANU: PB DATA: 04.01.2021 SKALA: 1:500 NIE PRZECIWI PROJEKTOWI:		
MAPA ZAGOSPODAROWANIA TERENU CZ2			
Z-028			