



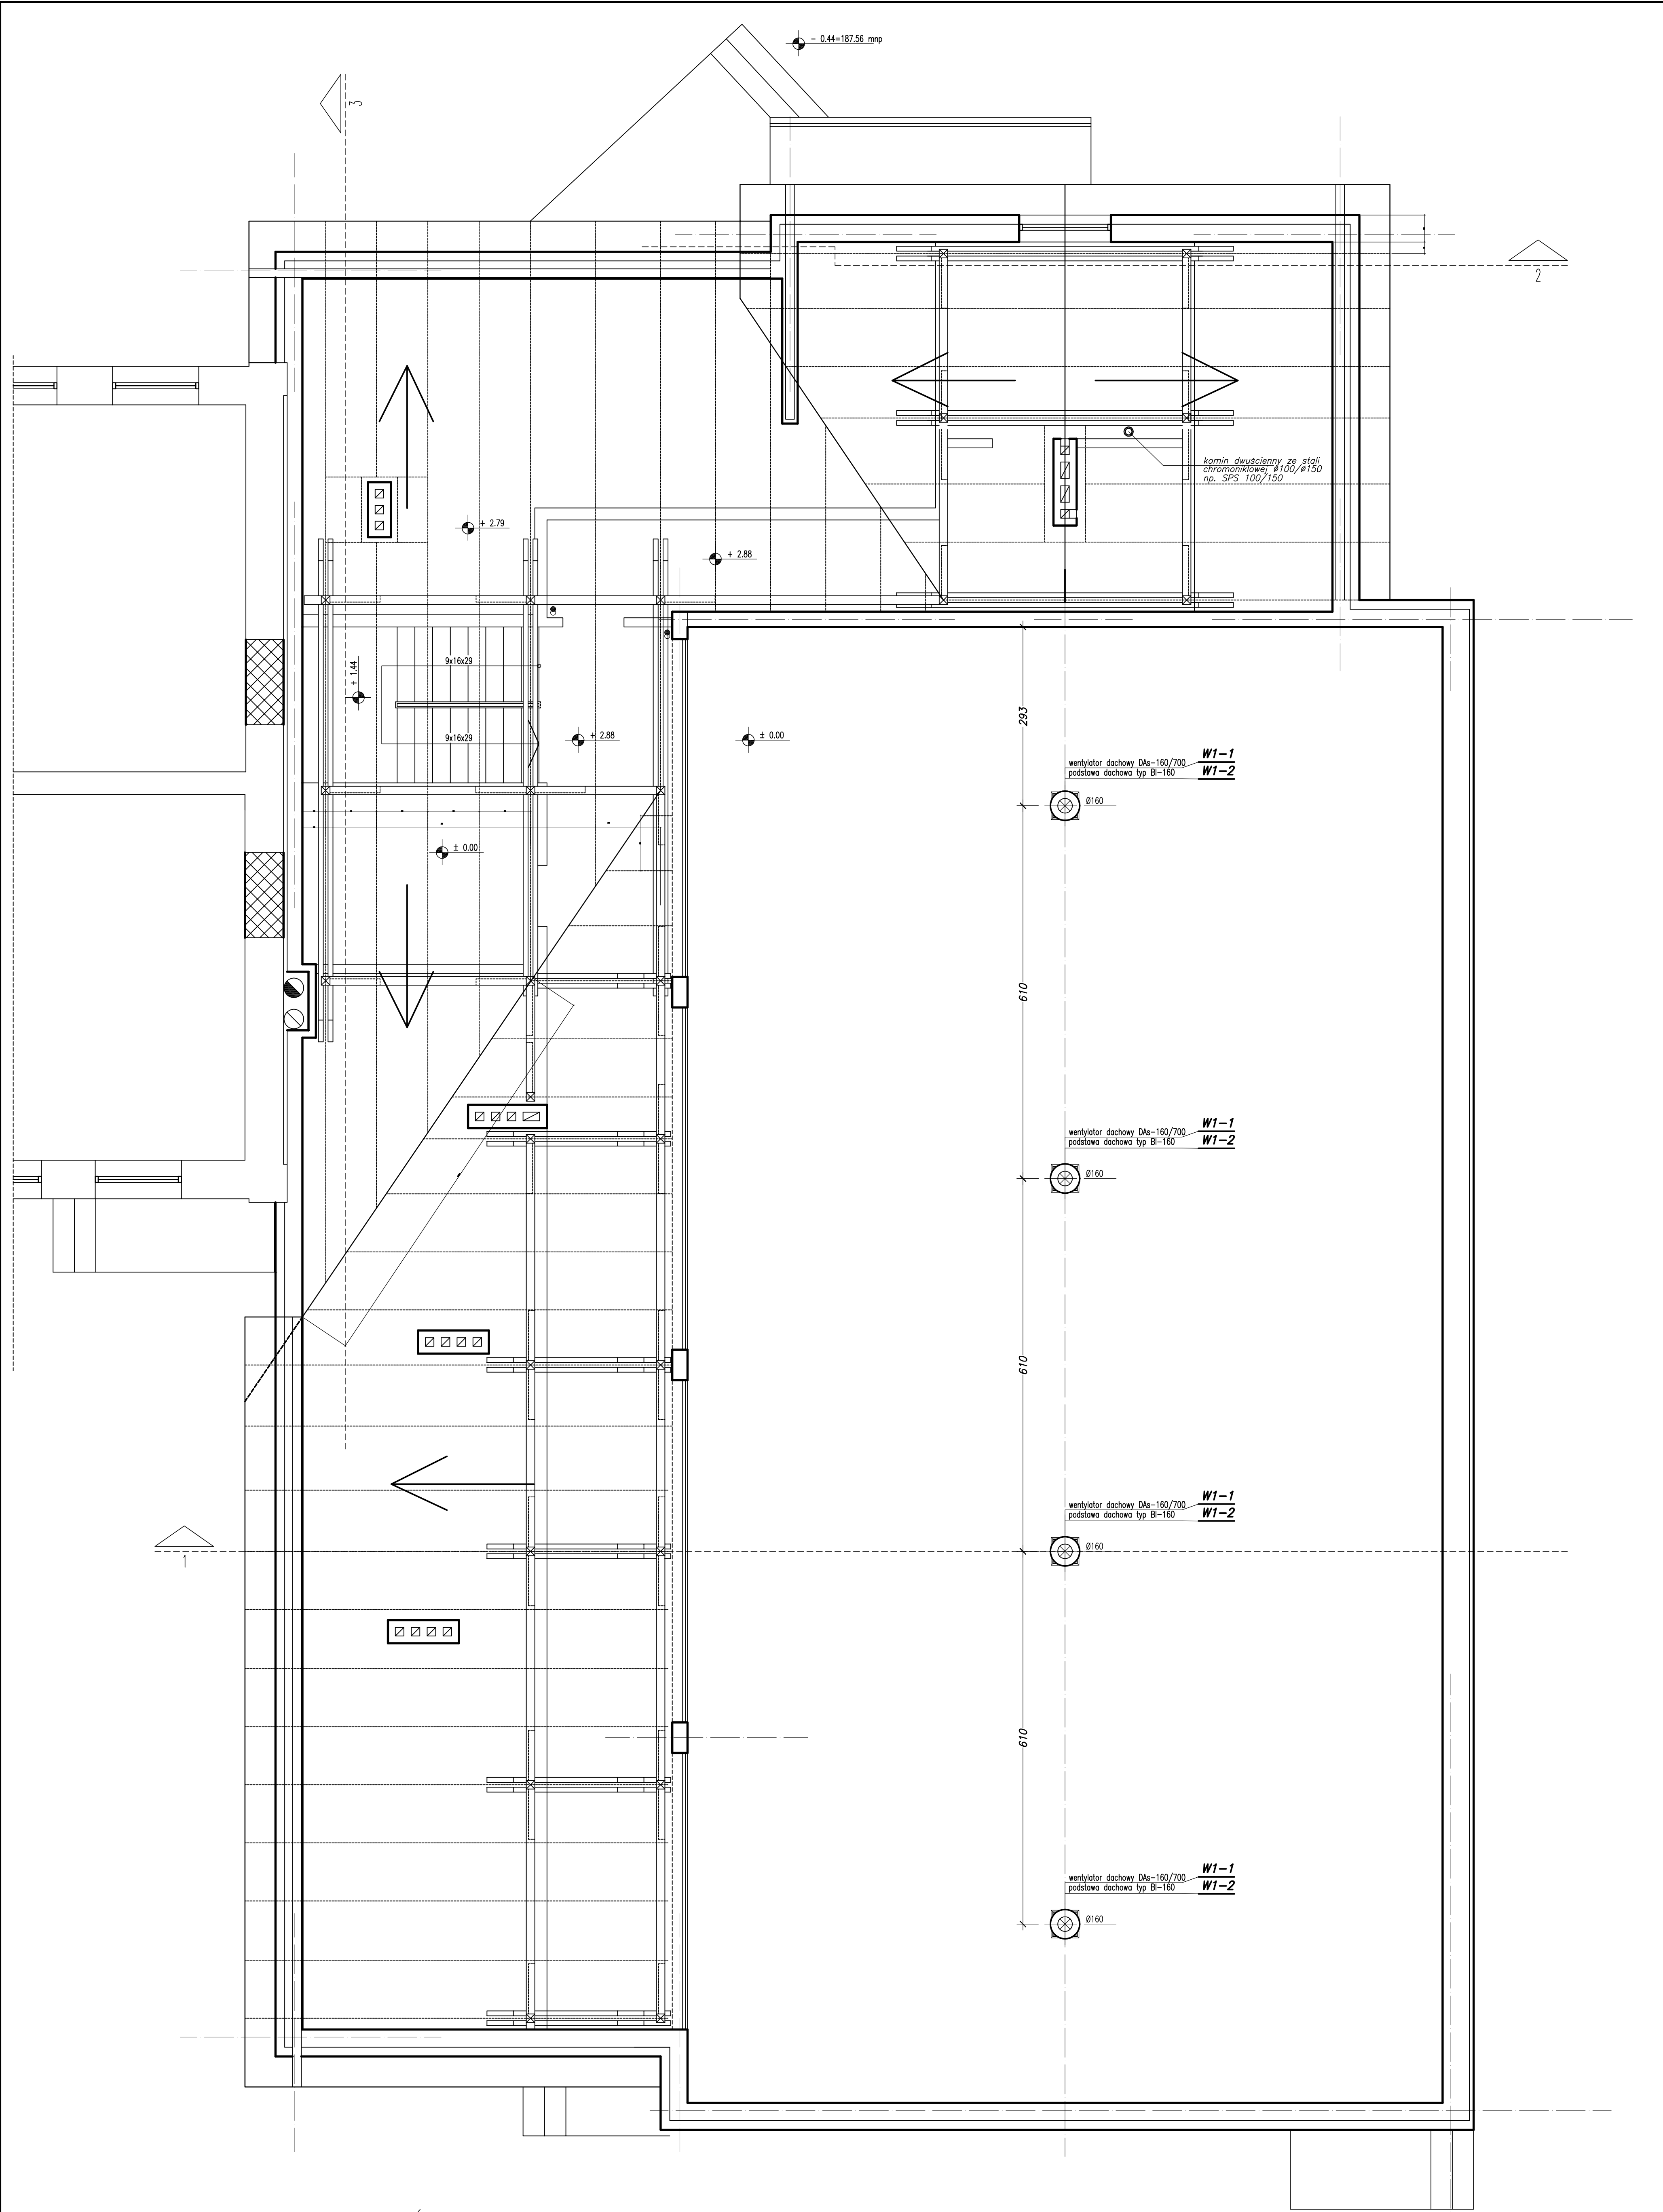

RZUT WIEŻBY DACHOWEJ- skala 1:50

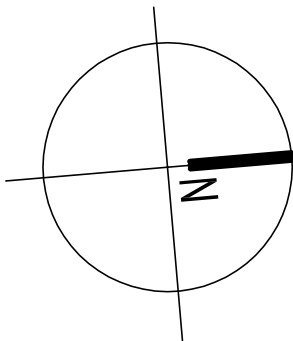

Niniejsze opracowanie stanowi dzieło autorskie
i podlega ochronie zgodnie z Ustawą z
dn. 04.02.1994 o prawie autorskim i prawach pokrewnych



ARHITEKA		obiekt: Budynek sali gimnastycznej wraz z przewiązką przy Publicznej Szkole adres: Podstawowej w Okulicach stan: projekt budowlano-wykonawczy			
projektował	nr uprawnień	podpis	rysunek: INSTALACJA OGRZEWANIA I WENTYLACJI		
mgr inż. Wojciech Nejman	A-NB-7342/241/92		RZUT WIEŻBY DACHOWEJ		
sprawdził	nr uprawnień	podpis	branża:	data:	skala:
mgr inż. Anna Krajewska	A-NB-7342/176/91		sanitarna	09.2009	1:50
					rysunku: 3