
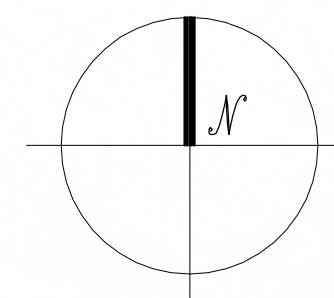


Obręb : Okulice, dz.ewid.nr 762

PROJEKT ZAGOSPODAROWANIA TERENU
lokalizacja: Okulice, woj. małopolskie, działki nr 761 i 762, skala 1:500
INWESTOR: Gmina Rzezawa ul. Długa 21 32-765 Rzezawa

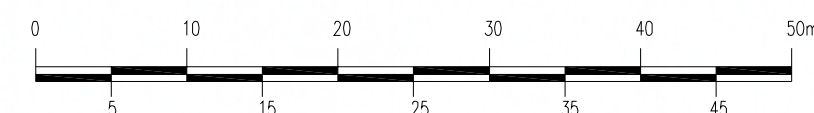



LEGENDA

- ABCD – granice obszaru objętego opracowaniem – działek szkolnych
- ① – istniejący budynek szkoły
 - ② – istniejący budynek gospodarczy do wyburzenia
 - ③ – projektowany budynek sali gimnastycznej
 - ④ – istniejące wjazdy na teren działki szkolnej
 - ⑤ – istniejący parking dla samochodów osobowych

PROJEKTOWANE SIECI

- TRASA PRZYŁĄCZA NN PO PRZEBUDOWIE
- ⑥ – PROJEKTOWANA ZEWNĘTRZNA INSTALACJA KANALIZACJI SANITARNEJ Z BUDYNKU DO ISTNIEJĄCEGO ZBIORNIKA NA ŚCIEKI SANITARNE
- ⑦ – PROJEKTOWANA PRZEBUDOWA ISTNIEJĄCEGO PRZYŁĄCZA WODY – PO ISTNIEJĄCEJ TRASIE WYMIANA ISTN. PRZYŁĄCZA NA RUROCIAG PEdn63mm
- PROJEKTOWANY SŁUP TT
- SŁUP TT DO DOMONTAŻU

Orientacja obiektu - Skala 1 : 10000

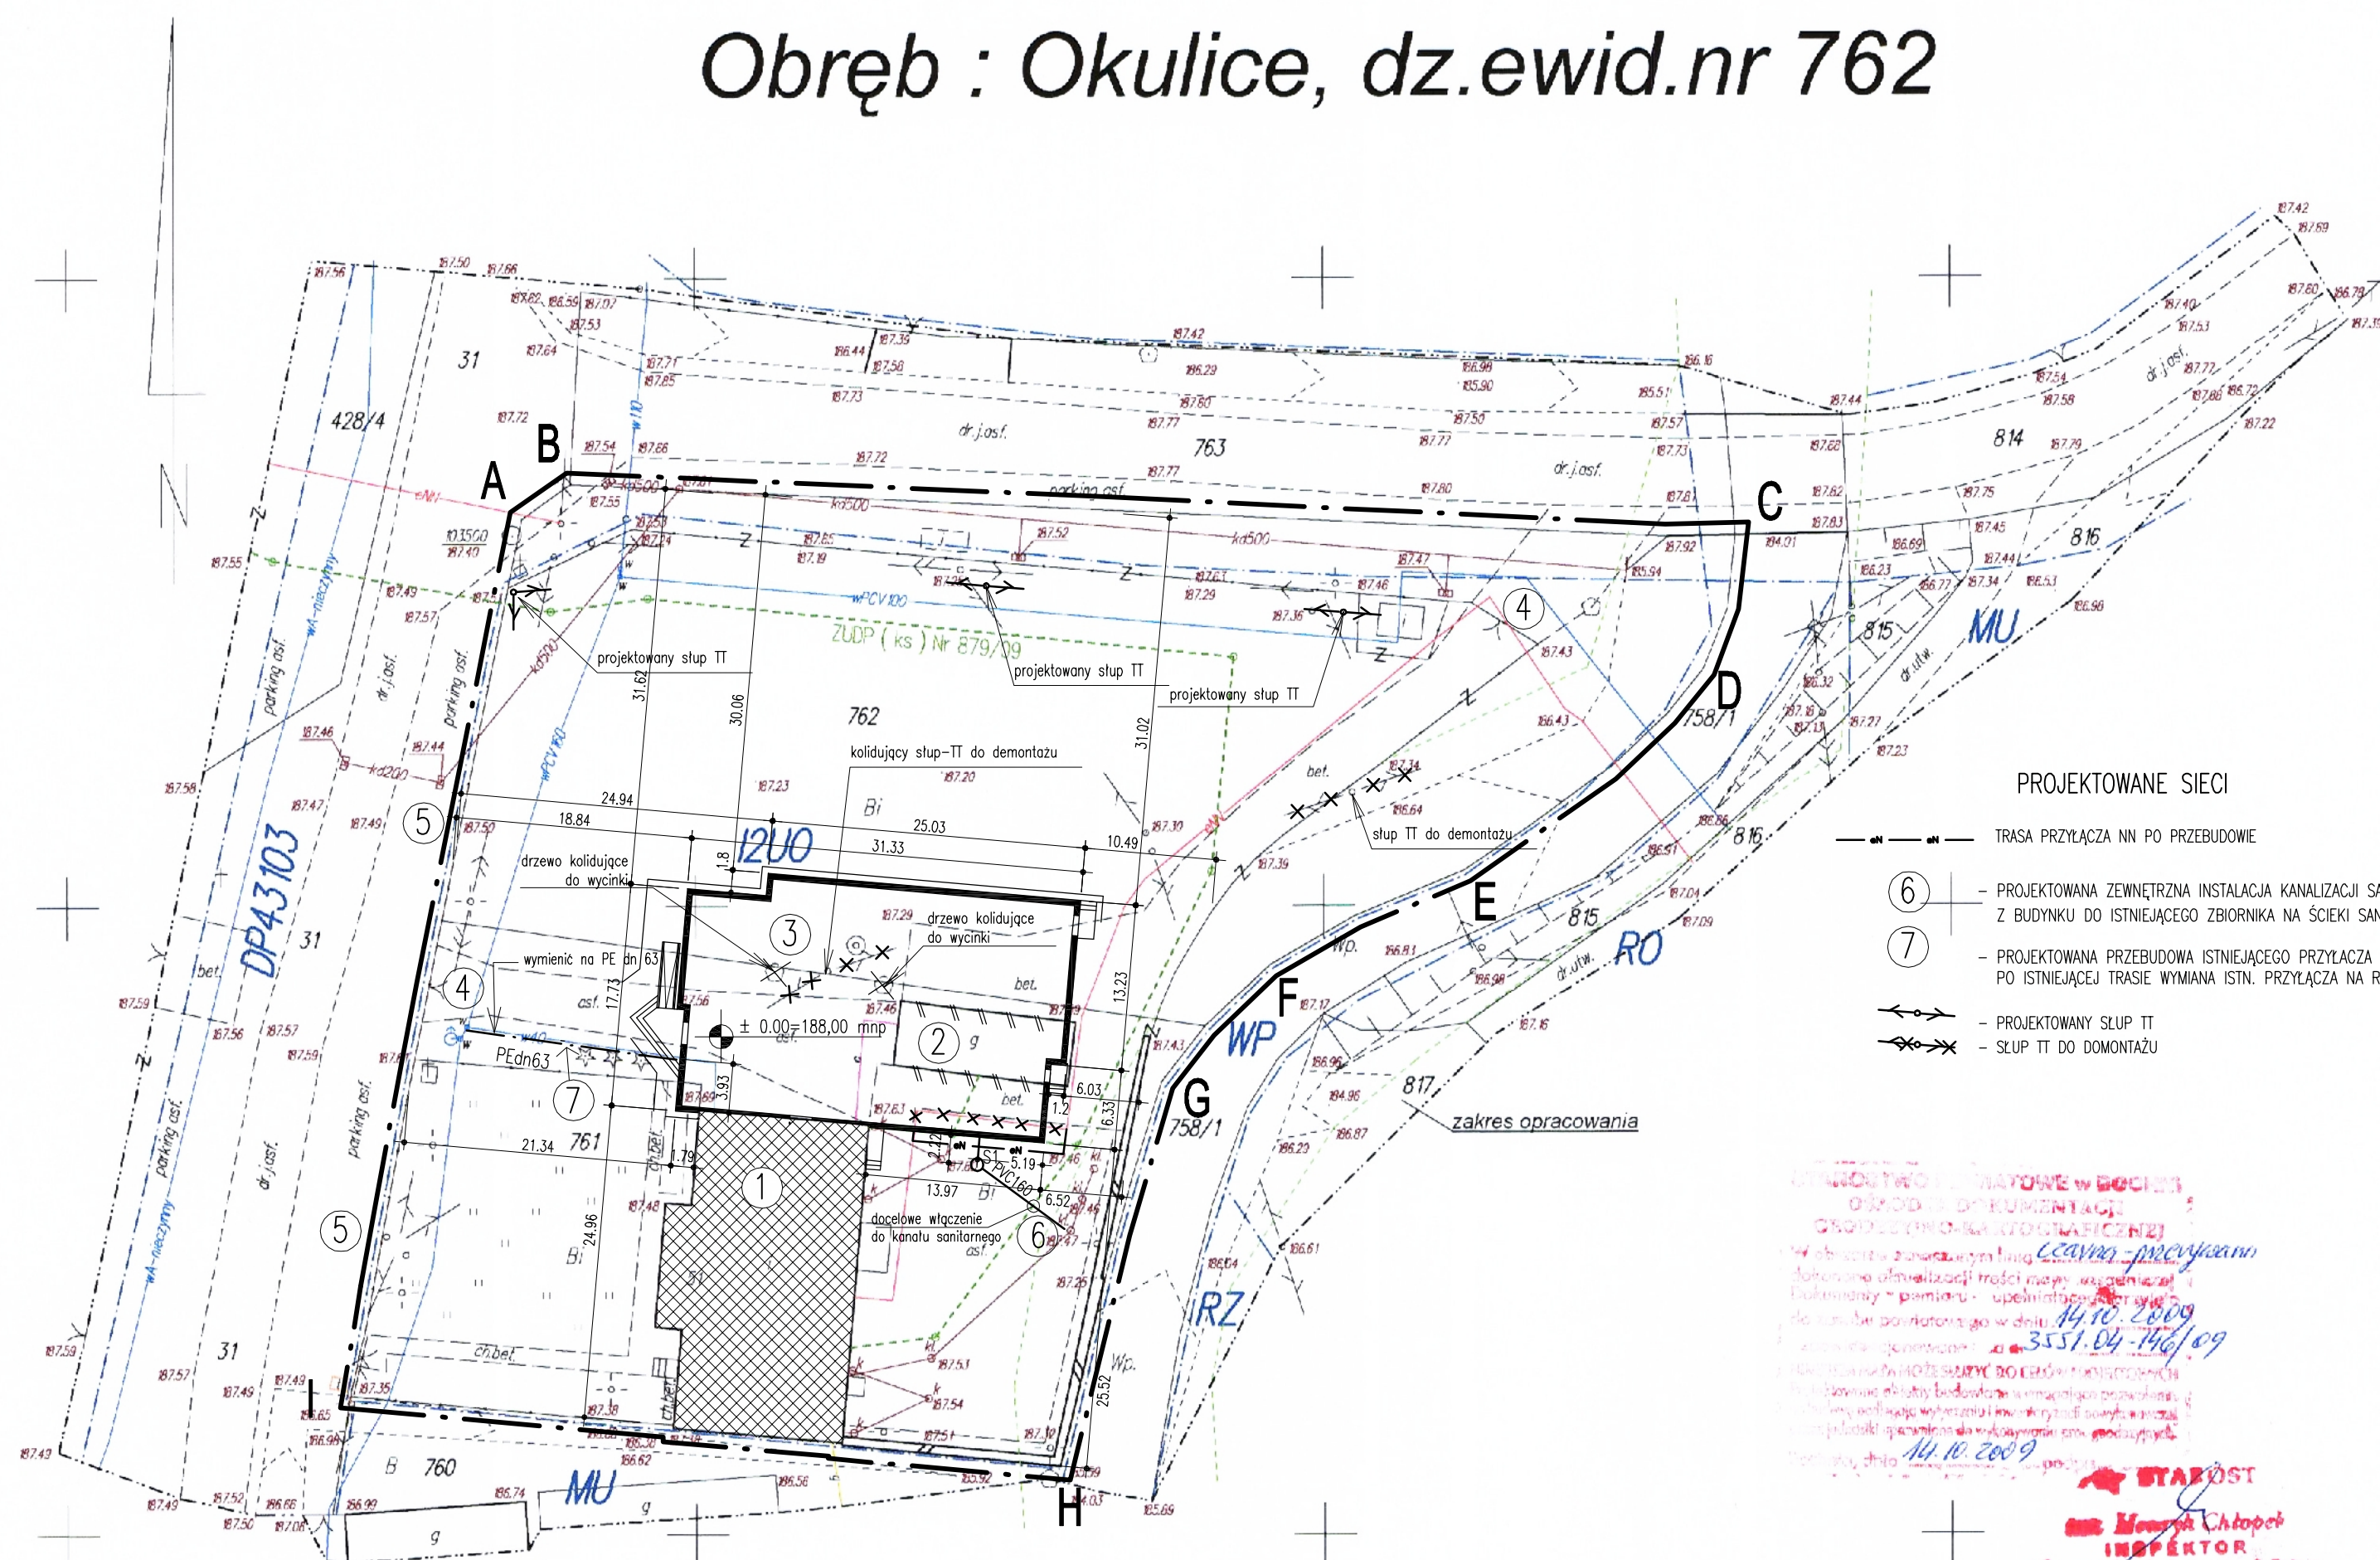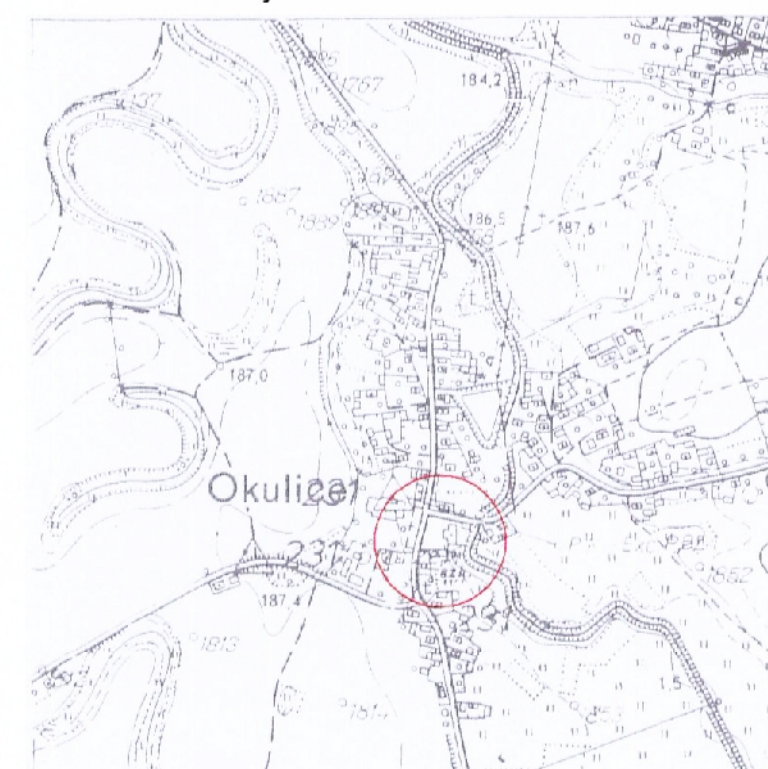

UWAGA :

granica operatu wyłączeniowego
potoku Okulickiego - KERG : 260/11-67/79
z dn. 30.10.1979 r. który jest nieujawniony
w operacie ewidencji gruntów.

Mie wyklucza się istnienie w terenie innych
nie ujawnionych w niniejszym projekcie
danych podanych przez inwestora
do informacji w instytucjach branżowych.

BILANS TERENU DZIAŁEK LOKALIZACYJNYCH – STAN PROJEKTOWANY

–powierzchnia całkowita działek nr 761 i 762.....5409,81 m²
–pow. zabudowy.....990,06 m²
w tym budynek projektowany.....609,89 m²
w tym istniejąca (budynek szkoły po wyburzeniu dawniej kotłowni).....380,17 m²
–powierzchnia nawierzchni utwardzonych (projektowanych i istniejących).....979,72 m²
–powierzchnia biologicznie czynna (zielona).....3440,03 m²

Nakładki Tematyczne

Sytuacji powierzchniowej	S
Rzeźby terenu	W
Uzbrojenia terenu	U
Ewidencji gruntów	E

A. Gm. Rzezawa, woj. małopolskie
1. wieś Okulice
działka ewidencyjna nr 762

godło mapy zasadniczej :

163.443.04 (115)

1 : 2000





Układ odniesienia : Układ "65"
Poziom odniesienia : Kronsztadt

Założona w 2009 r. przez :

> GEOMETRA < s.c.
Eugeniusz Dziedzic-Kazimierz Rachwał
32-700 Bochnia, ul. Oracka 14a

KAZIMIERZ KACZWAŁ
GEODETA UPRAWNIONY
zam. Bochnia, ul. Oracka 14a
na podstawie zaświadczenia z dnia 20.06.1991 r. nr 11113 wydane przez Minist. Środk. Gospodarki Przemysłu i Budownictwa
14.10.2009

ZAWISZA		obiekt: Budynek sali gimnastycznej wraz z przewiązką przy Publicznej Szkole Podstawowej w Okulicach adres: Okulice, woj. łódzkie, dzialki nr 761 i 762 studium: projekt budowlano-wykonawczy		rysunek: projekt zagospodarowania terenu projektowane uzbrojenie terenu				
		architektura-projektował mgr inż. arch. Magdalena Frithufal-Zawisza	NBUA-7342/30/98					
		architektura-sprawił mgr inż. arch. Grzegorz Zawisza	NBUA-7342/87/97					
		inst.wod.-kon.-projektował mgr inż. Anna Krajewska	A-NB-7342/176/91		branża:	data:	skala:	nr rysunku:
		inst.wod.-kon. sprawdził mgr inż. Wojciech Najman	A-NB-7342/241/92		architektura	10.2009	1:500	1a
branża elektryczno projektował mgr inż. Krzysztof Drogoś	95/2002		wod.-kon.					
branża elektryczna sprawdził tech. Jacek Jarmula	A-NB-7342/21/91 MAP /E/6831/02		elektryczna					
teletechnika-projektował Maria Kupiec	1180 /98/0J		teletechnika					
teletechnika-sprawił Michał Kowalczyk	1526 /99/1J							

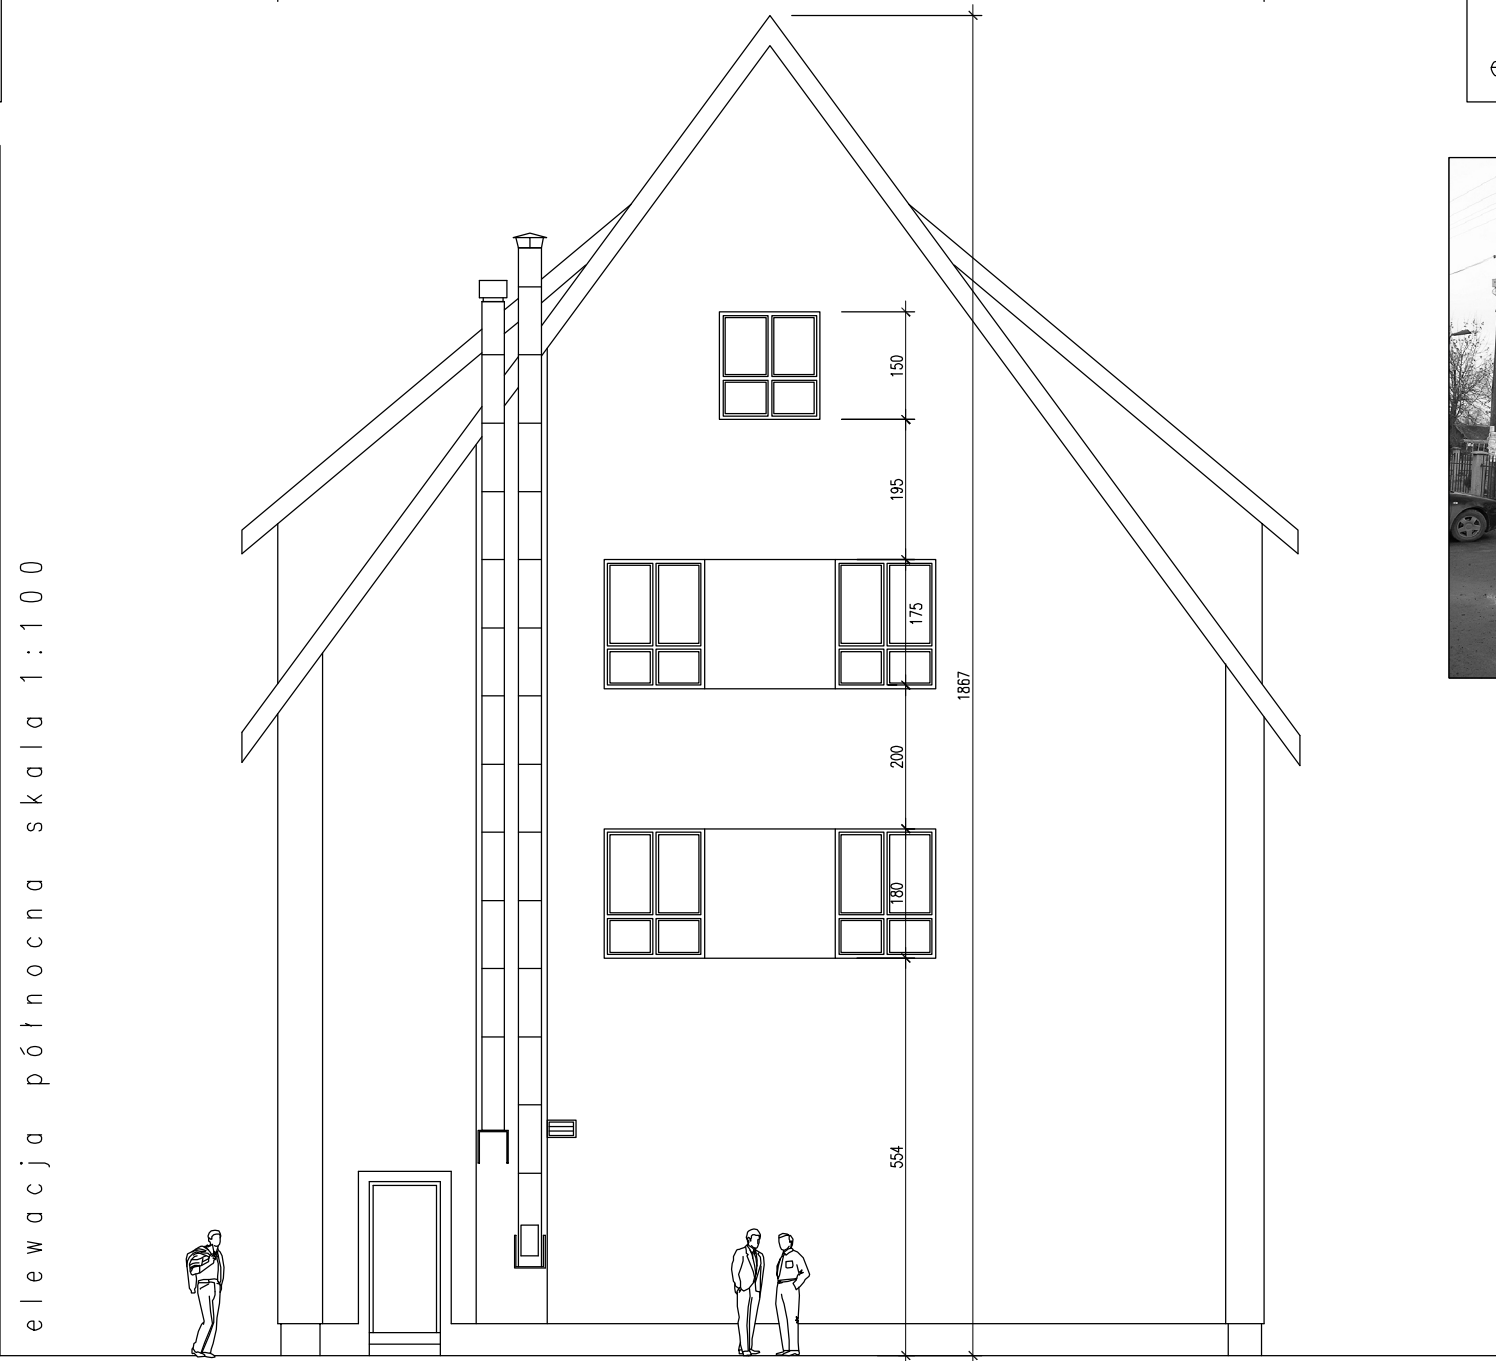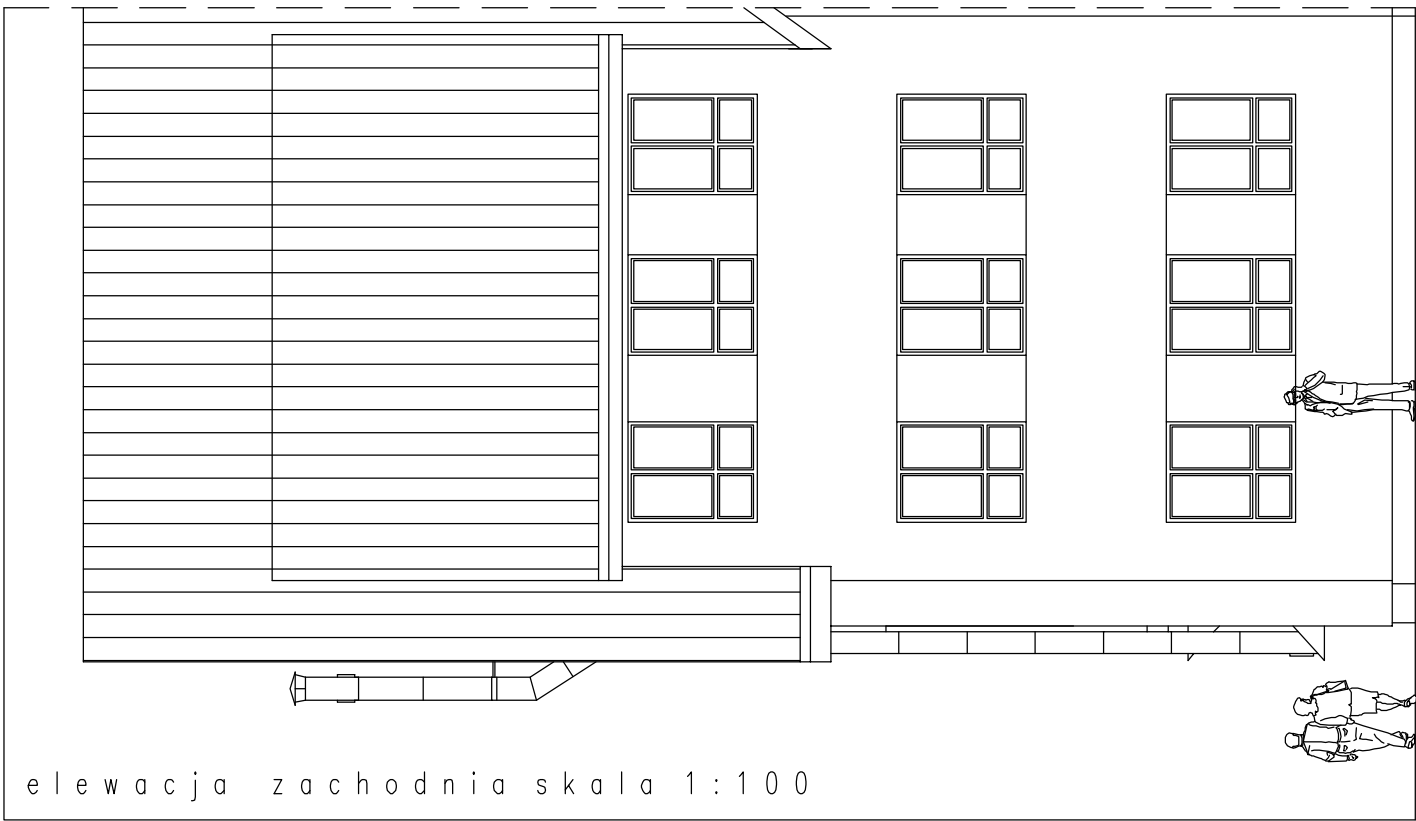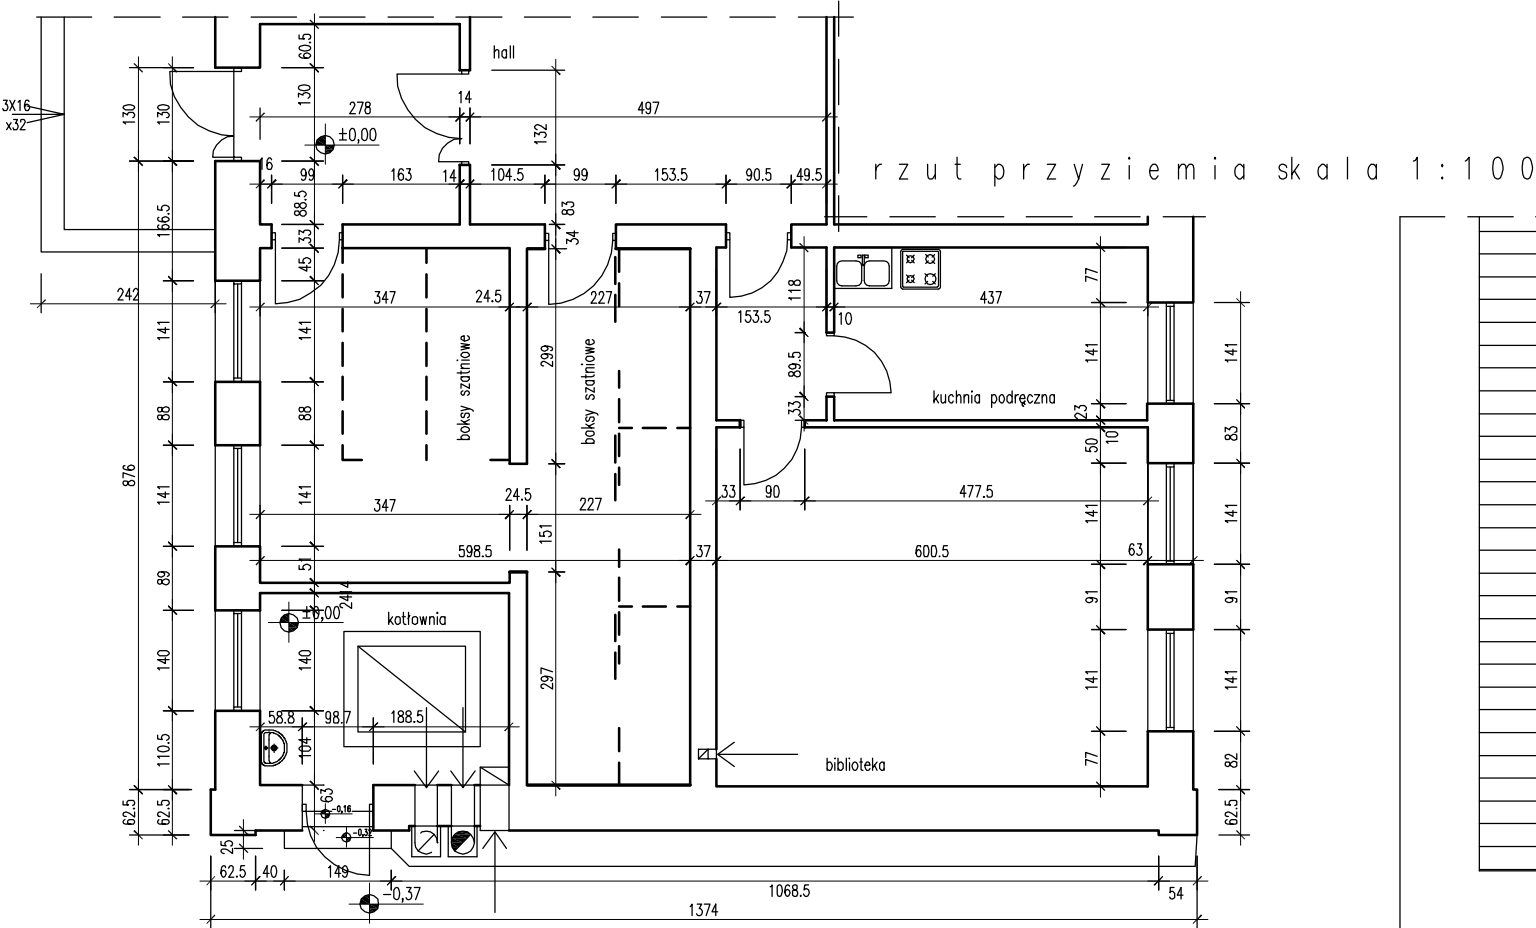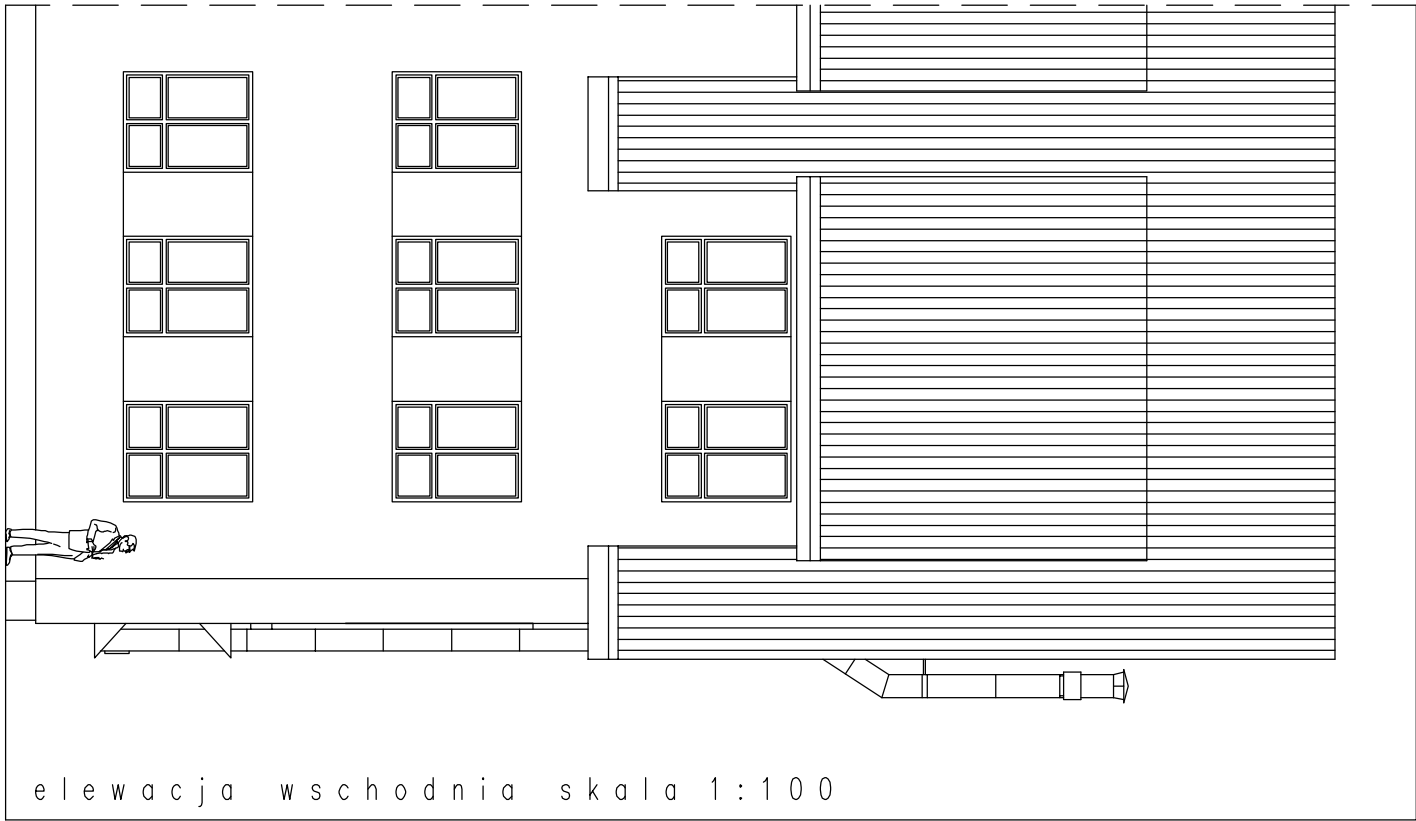

STAN ISTNIEJĄCY (FRAGMENT) – skala 1:100



ZAWISZA	ARHITEKA		obiekt: Budynek sali gimnastycznej wraz z przziwiązką przy Publicznej Szkole Podstawowej w Okulicach			
			adres: Okulice, woj. małopolskie, działki nr 761 i 762			
		stadium: projekt budowlano-wykonawczy				
opracował		nr uprawnień	podpis	rysunek:		
mgr inż. arch. Magdalena Frühauł-Zawisza		NBUA-7342/30/98		STAN ISTNIEJĄCY – FRAGMENT (RZUT, ELEWACJE)		
sprawdził		nr uprawnień	podpis	branża:	data:	skala:
mgr inż. arch. Grzegorz Zawisza		NBUA-7342/87/97		architektura	09.2009	1:100
						nr rysunku:
						2

LEGENDA

- ściany szkieletowe
ściany wyburzane
ściany projektowane
zapunktowanie istniejących otworów
elementy budowlane do usunięcia (wyburzenia)
- WKR - wentylator mechaniczny (kaszalowy) na kanale wentylacji grawitacyjnej
WK - wentylator mechaniczny (kaszalowy) na kanale wentylacji grawitacyjnej
WKR - wentylator mechaniczny (kaszalowy) na kanale wentylacji grawitacyjnej
WK - wentylator mechaniczny (kaszalowy) na kanale wentylacji grawitacyjnej

RZUT PRZYZIEMIA - skala 1:50



PROGRAM FUNKCYJNALNY

Nr	rodzaj pomieszczenia	pow. użytk.	rodzaj posadzki
0.01	hol	8,45	parkiet gresowy
0.02	kuchnia	44,80	parkiet gresowy
0.03	zestaw stołów wiatrowych (balkon)	25,05	parkiet gresowy
0.04	pojemnik na śmieci	12,15	parkiet gresowy
0.05	łazienka	2,46	parkiet gresowy
0.06	WC	4,40	parkiet gresowy
0.07	komunikacja	18,02	wykładka por. keramogresowa
0.08	szatnia + przebieralnia	11,07	wykładka por. keramogresowa
0.09	rocznik + WC	13,57	parkiet gresowy
0.10	rocznik + WC	6,88	parkiet gresowy
0.11	szatnia	11,07	wykładka por. keramogresowa
0.12	pojemnik na śmieci	11,07	wykładka por. keramogresowa
0.13	zestaw stołów naucz.	3,75	parkiet gresowy
0.14	pojemnik na śmieci	22,08	parkiet gresowy
0.15	sala gimnastyczna	288,25	parkiet drewniany
0.16	magazyn sprzętu sportowego	25,05	wykładka por. keramogresowa
RAZEM		627,01 m ²	

UWAGA! boks szatniowy wykonać z siatki stalowej z drutu ϕ 4-5mm, o oczkach kwadratowych 3x3cm w ramach z rury kwadratowej 40x20x3 + mocowanie obwodowe siatki z płaskownika 30x3, mocowanie do podłogi i stropu za pomocą kołków rozporowych z wkrętami ϕ 8mm, zabezpieczyć antykorozyjnie i malowanie wykonać farbami wewnętrznego stosowania z odpowiednimi atestami


projektant	nr uprawnień	podpis	rysownik
mgr inż. arch. Magdalena Fiksel-Zielica	NBIA-7342/30/98		
projektant	nr uprawnień	podpis	rysownik
mgr inż. arch. Grzegorz Ziemko	NBIA-7342/97/97		

RAZEM PRZYZIEMIA

data: 09.2009

skala: 1:50

strona: 3

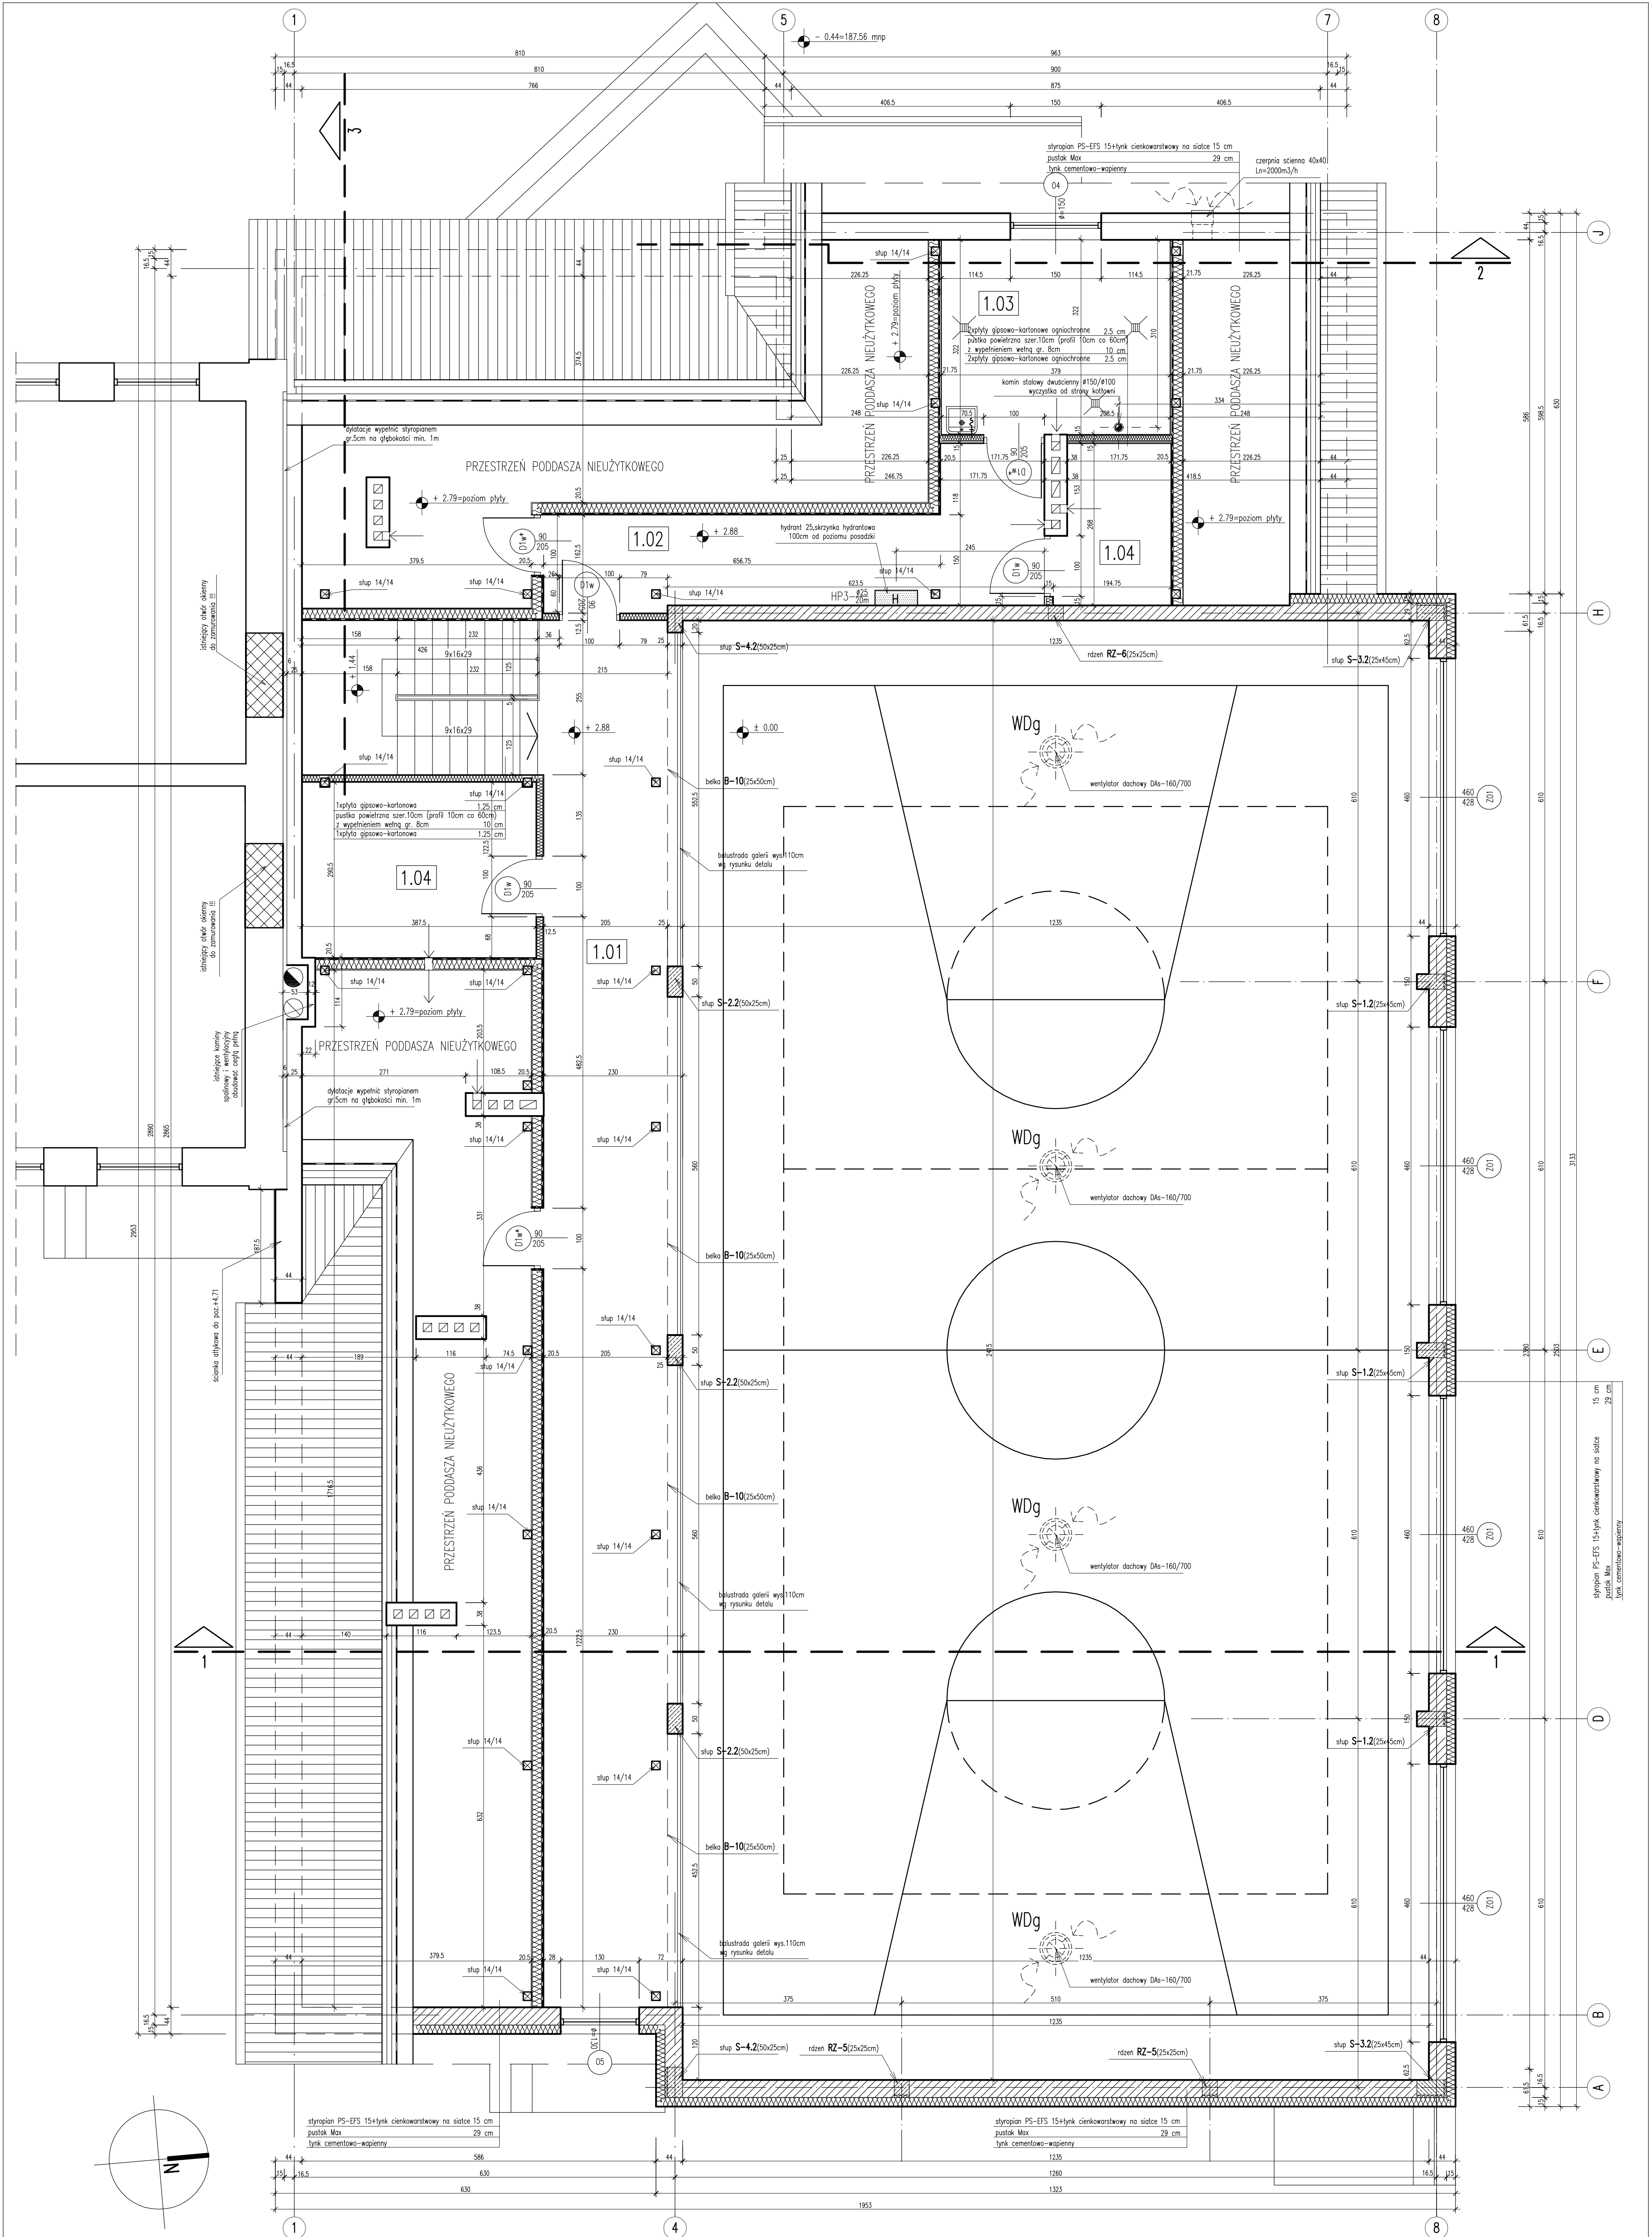


RZUT PODDASZA – skala 1:50

PROGRAM FUNKCYJNALNY

nr	nazwa pomieszczenia	pow. użytk.	rodzaj posadzki
1.01	galeria widokowa	47,37	wykładzina pcv homogeniczna
1.02	komunikacja	14,88	wykładzina pcv homogeniczna
1.03	kołnoia	12,35	pliki gresowe
1.04	pomieszczenie tech. wentylatorowa	4,95	pliki gresowe
1.05	pomieszczenie gospodarcze	10,56	wykładzina pcv homogeniczna
RAZEM		90,11 m ²	

ZAWISZA ARCHITEKA		obiekt: Budynek soli gimnazjalnej wraz z przewiązką przy Publicznej Szkole Podstawowej w Okulicach adres: Okulice, woj. małopolskie, działki nr 761 i 762 stadum: projekt budowlano-wykonawczy	
projektant mgr inż. arch. Magdalena Fróbał-Zawisza	nr uprawnień NBUA-7342/30/98	podpis	rysunek RZUT PODDASZA
sprawdził mgr inż. arch. Grzegorz Zawisza	nr uprawnień NBUA-7342/87/97	podpis	branża: architektura data: 09.2009 skala: 1:50 nr rysunku: 4


NIEMOŻE OPRACOWANIE STANOWI DOKŁADZĄCE
I PODLEGA OCHRONIE ZGODNIE Z USTAWĄ RL
Z DN. 04.02.1994 O PRAWIE AUTORSKIM I PRAWACH POWIENYCH

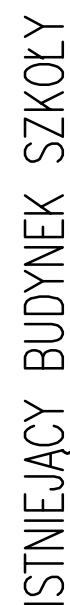


RZUT DACHU- skala 1:50




NIWIEJSZE OPRAWOWANIE STANOM DZIEŁ AUTORSKIE
I PODLEGA OCHRONIE ZGODNIE Z USTAWĄ 83
Z DN. 04.02.1994 O PRAWIE AUTORSKIM I PRAWACH POKREWNYCH

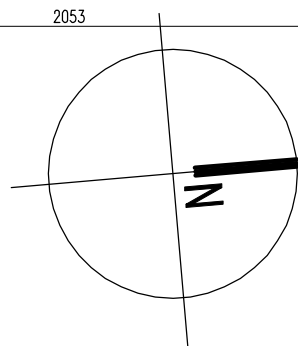

ZAWIESZA	ARCITEKA		obiekt: Budynek sali gimnazjalnej wraz z przziwiazka przy Publicznej Szkole Podstawowej w Okulicach Okulice, woj. mazowieckie, dzielnica nr 161 i 162 studium: projekt budowlano-wykonawczy		rysunek:	
	projektant	nr uprawnie	podpis	RZUT DACHU		
	mgr inż. arch. Magdalena Fröhlich-Zawisza	NBWA-7342/30/98				
	szef/zast.	nr uprawnie	podpis	branża:	data:	skala:
mgr inż. arch. Grzegorz Paweł	NBWA-7342/87/97			architektura	09.2009	1:50
						nr rysunku: 6

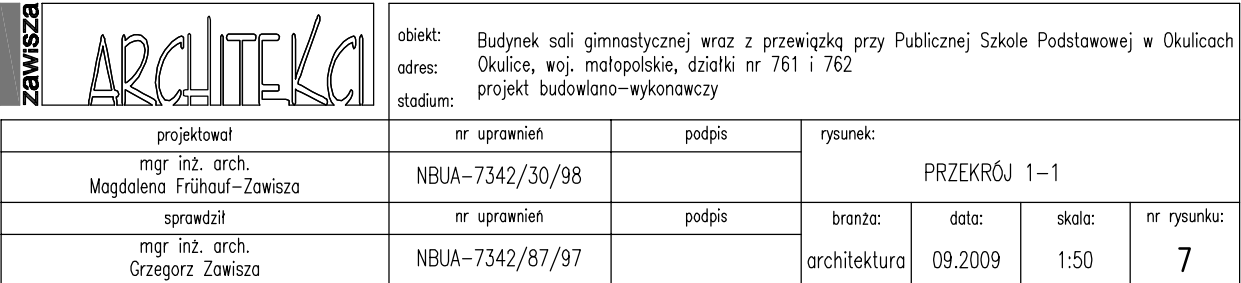

blacha trapezowa powlekana	
łaty drewniane 4/5 cm	4 cm
kontrłaty drewniane 3/4 cm	3 cm
folia wstępnego krycia układana na krokwiach wysokoparoprzepuszczalna	
puszka powietrzna	
włna mineralna Isover Uni Mata	18 cm
folia paroizolacyjna Isover Stopair	
plyty gipsowo-kartonowe ogniochronne na ruszyczce stalowym	
np "Nida Ogień" gr. 12,5mm	

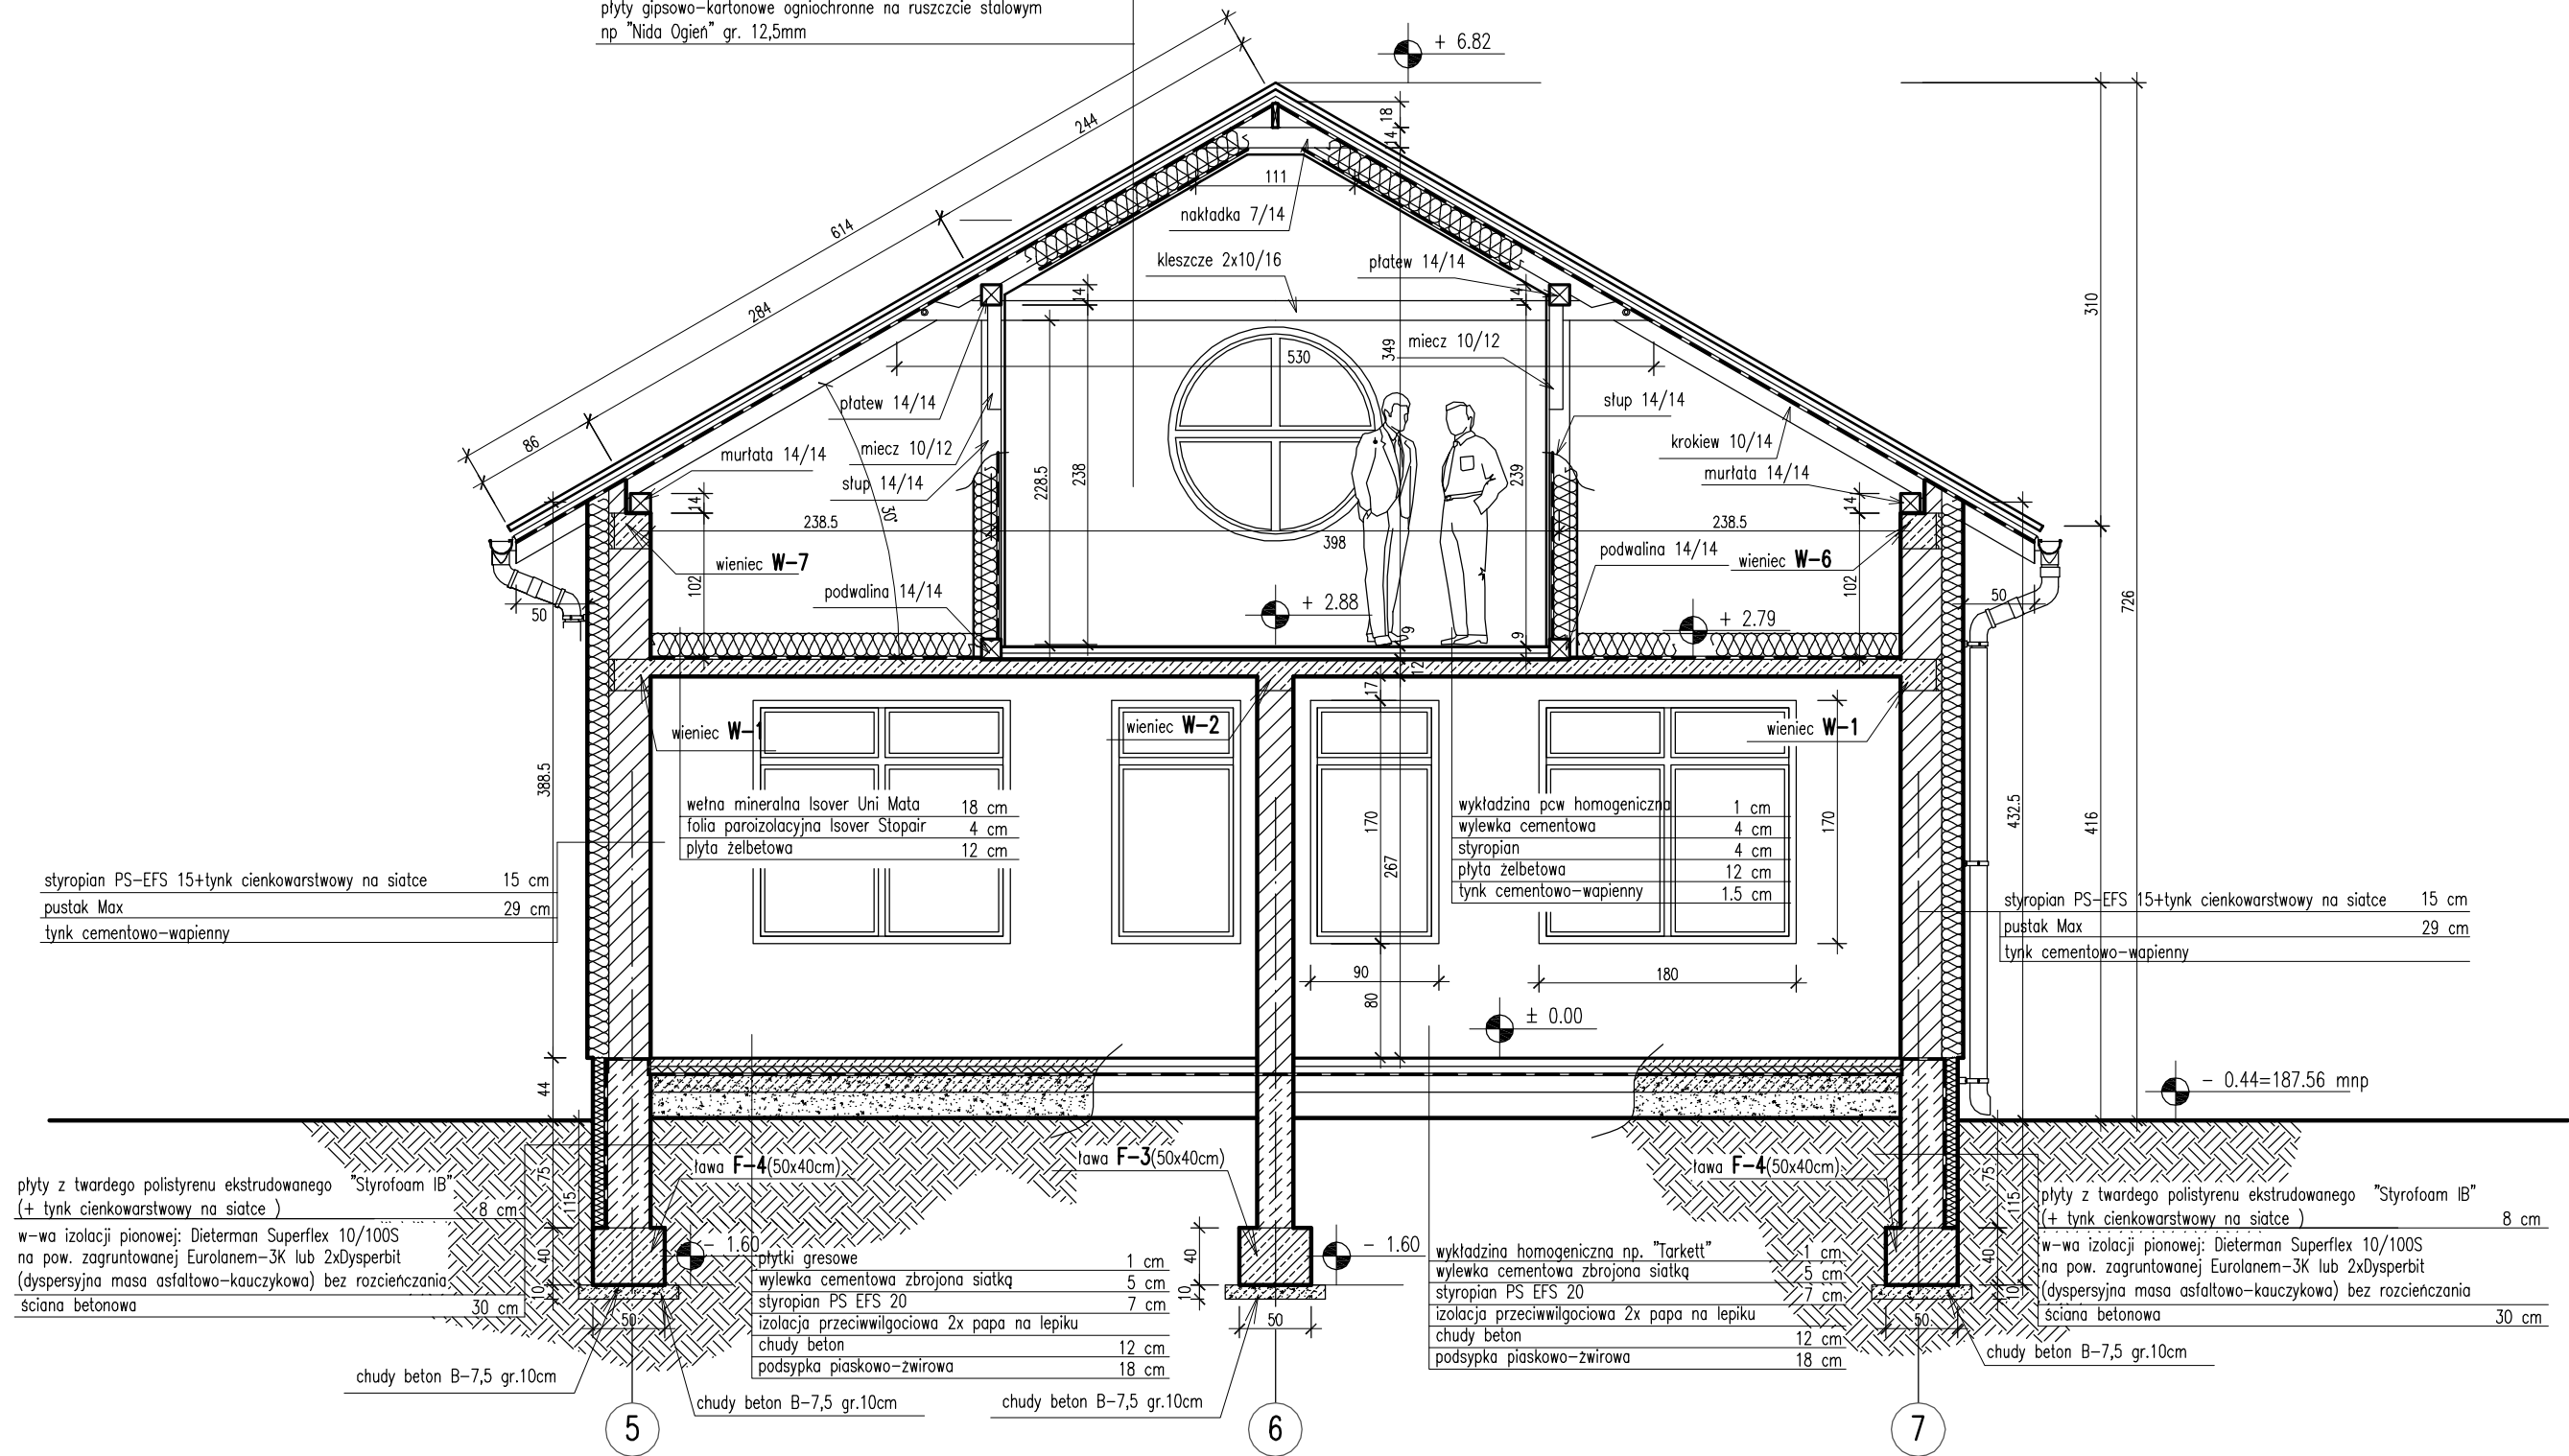

PRZEKRÓJ 2-2 skala 1:50




NINIEJSZE OPRAWOWANIE STANOWI DZIEŁO AUTORSKIE
I PODLEGA OCHRONIE ZGODNIE Z USTAWĄ 83
Z DN. 04.02.1994 O PRAWIE AUTORSKIM I PRAWACH POKREWNYCH



obiekt: Budynek sali gimnastycznej wraz z przewiązką przy Publicznej Szkole Podstawowej w Okulicach
adres: Okulice, woj. małopolskie, działki nr 761 i 762
stadium: projekt budowlano-wykonawczy

projektował	nr uprawnień	podpis	rysunek: PRZEKRÓJ 2-2			
mgr inż. arch. Magdalena Frühauf-Zawisza	NBUA-7342/30/98					
sprawił	nr uprawnień	podpis	branża:	data:	skala:	nr rysunku:
mgr inż. arch. Grzegorz Zawisza	NBUA-7342/87/97		architektura	09.2009	1:50	8

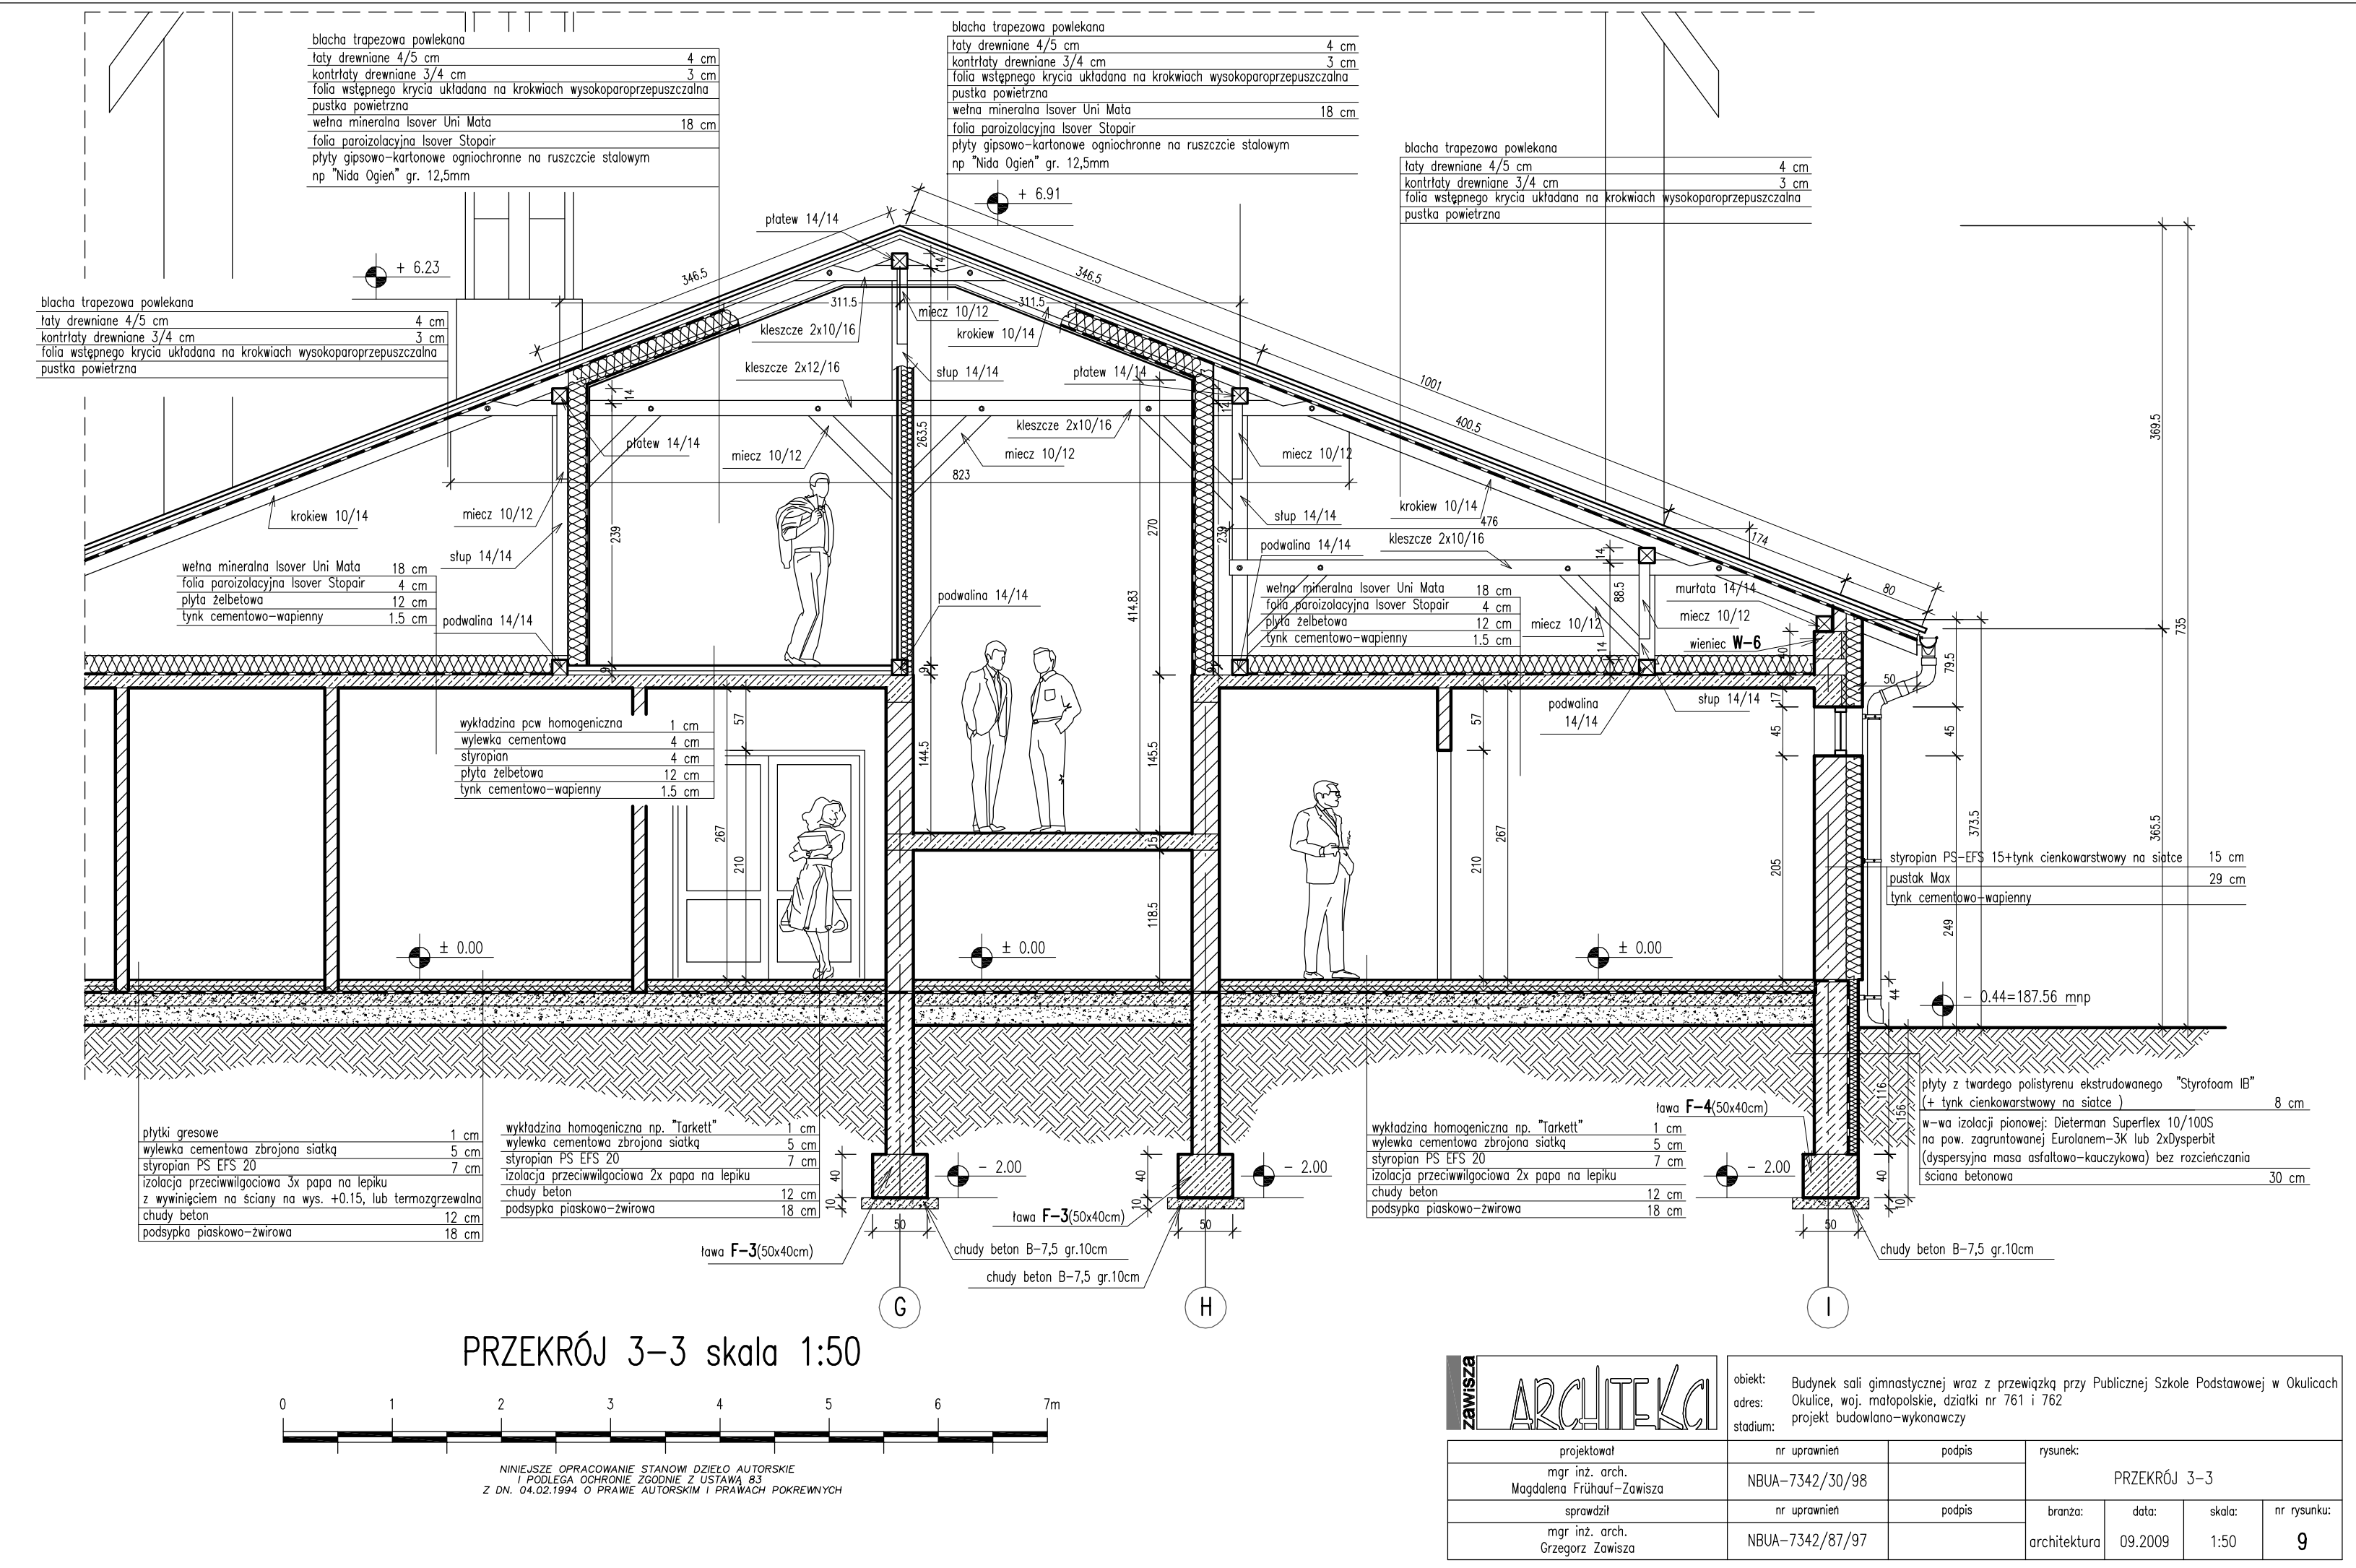

drzwi wewnętrzne drewniane

oznaczenie	d1w		d1wc		d1wc*		d2w	d3w	d1w*		dwa2
schemat											
wymiary otworu w ścianie (mm)	s _w		1000		1000		1900	1400	1000		1760
	h _w		2100		2100		2100	2100	2100		2100
wymiary w świetle ościeżnicy (mm)	s _w		900		900		1800	1300	900		1660
	h _w		2050		2050		2050	2050	2050		2050
ilość sztuk	5 prawe 1 lewe		4 prawe 1 lewe		1 prawe 1 lewe		1	1	2 prawe 1 lewe		1
uwagi	wypozone w zamek z wkładką patentową		wypozone w otwory wentylacyjne o sumarycznym przekroju nie mniejszym niż 0,0222m		wykładane na ścianie, wypozone w otwory wentylacyjne o sumarycznym przekroju nie mniejszym niż 0,0222m		wykładane na ścianie, dwuskrzydłowe		przeciwpożarowe klasa odp. pożarowej EI=30 !!! wypozone w zamek z wkładką patentową		przeciwpożarowe klasa odp. pożarowej EI=60 !!! wypozone w zamek z wkładką patentową
płytki gładkie, ramiak drewniany z wypełnieniem z płyty wiórowej otworowanej, obłożone płytami HDF, wykończone okleiną CPL w buk parzony, klamki w kolorze "srebrnym" matowym, ościeżnice stalowe, wypozone w uszczelkę											







drzwi aluminiowe zewnętrzne, zestawy okiennie-drzwiowe

oznaczenie	Zok1				Dz1	Dz2	Dz2
schemat							
wymiary otworu w ścianie (mm)	s _w				1600	1000	1400
	h _w				2100	2100	3000
	s _w				1500	900	1300
	h _w				2050	2050	2950
ilość sztuk	1				1	1	1
uwagi	przeszkłone wypozone w samozamykacz				pełne wypozone w samozamykacz	pełne z naswietleniem stałym wypozone w samozamykacz	
	profile aluminiowe "ciepłe", lakierowane proszkowo, szklone zestawami szklanymi szkłem bezpiecznym, UKmax=1,8 lub niższy, wypozone w 2 atestowane zamki wielozapadkowe.				profile aluminiowe "ciepłe", lakierowane proszkowo, wypozone w 2 atestowane zamki wielozapadkowe		

drzwi aluminiowe wewnętrzne, zestawy okiennie-drzwiowe

oznaczenie	Zok2				dwa2
schemat					
wymiary otworu w ścianie (mm)	s _w				1700
	h _w				2100
	s _w				1600
	h _w				2050
ilość sztuk	1				1
uwagi	przeszkłone wypozone w samozamykacz				
	profile aluminiowe "zimne", lakierowane proszkowo, szklone zestawami szklanymi szkłem bezpiecznym				

okna zewnętrzne

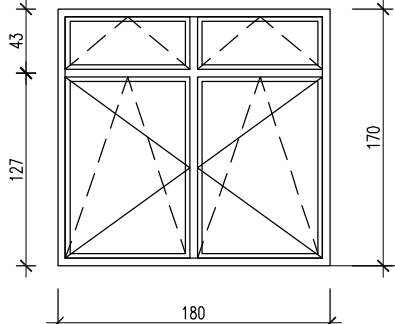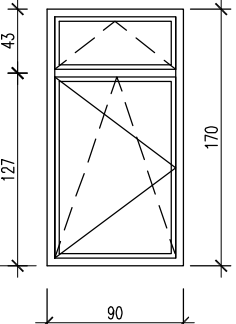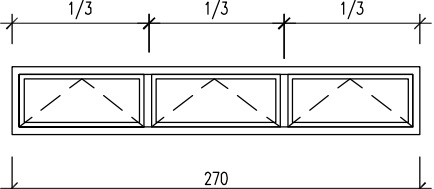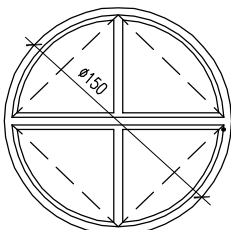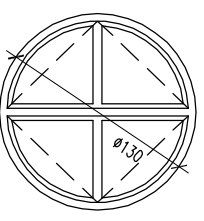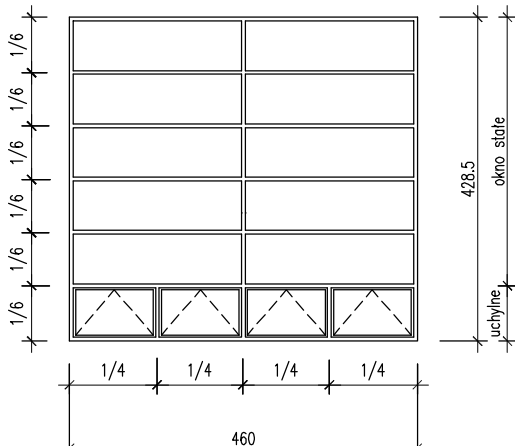oznaczenie		O1	O2	O2	O3	O4	ZO1
schemat							
wymiary otworu w ścianie (mm)	s _w	1800	900	900	1500	1300	4600
	h _w	1700	1700	1700	1500	1300	4285
ilość sztuk		2	2	3	1	1	4
uwagi		rozwiernia-uchylne szklone szkłem bezpiecznym			uchylne szklone szkłem bezpiecznym		zestaw okienny: okno stałe+uchylne profile wzmocnione, szklone szkłem bezpiecznym
		PCW, szklone zestawami szklanymi o UKmax=1,8 lub niższym					


okna wewnętrzne

oznaczenie	Ow1	Ow1
schemat		
wymiary otworu w ścianie (mm)	s _w	1650
	h _w	2500
	s _w	
	h _w	
ilość sztuk	1	1
uwagi	okno stałe, profile aluminiowe, wzmocnione, szklone szkłem bezpiecznym	
	"okno podowca"-okno ruchome+stałe, profile aluminiowe, szklone szkłem bezpiecznym	


Uwaga!!! Wymiary oraz ilość elementów przed zamówieniem należy sprawdzić na budowie !!!

ZAWISZA ARCHITEKA		obiekt: Budynek sali gimnastycznej wraz z przewiązką przy Publicznej Szkole Podstawowej w Okulicach adres: Okulice, woj. małopolskie, działki nr 761 i 762 studium: projekt budowlano-wykonawczy	
projektant mgr inż. arch. Magdalena Fröhaut-Zawisza	nr uprawnień NBUA-7342/30/98	podpis	rysunek: ZESTAWIENIE ELEMENTÓW OKIENNYCH I DRZWIOWYCH
sprawdził mgr inż. arch. Grzegorz Zawisza	nr uprawnień NBUA-7342/67/97	podpis	branża: architektura data: 09.2009 skala: 1:50, 1:100 nr rysunku: 10


elewacja zachodnia - skala 1:100

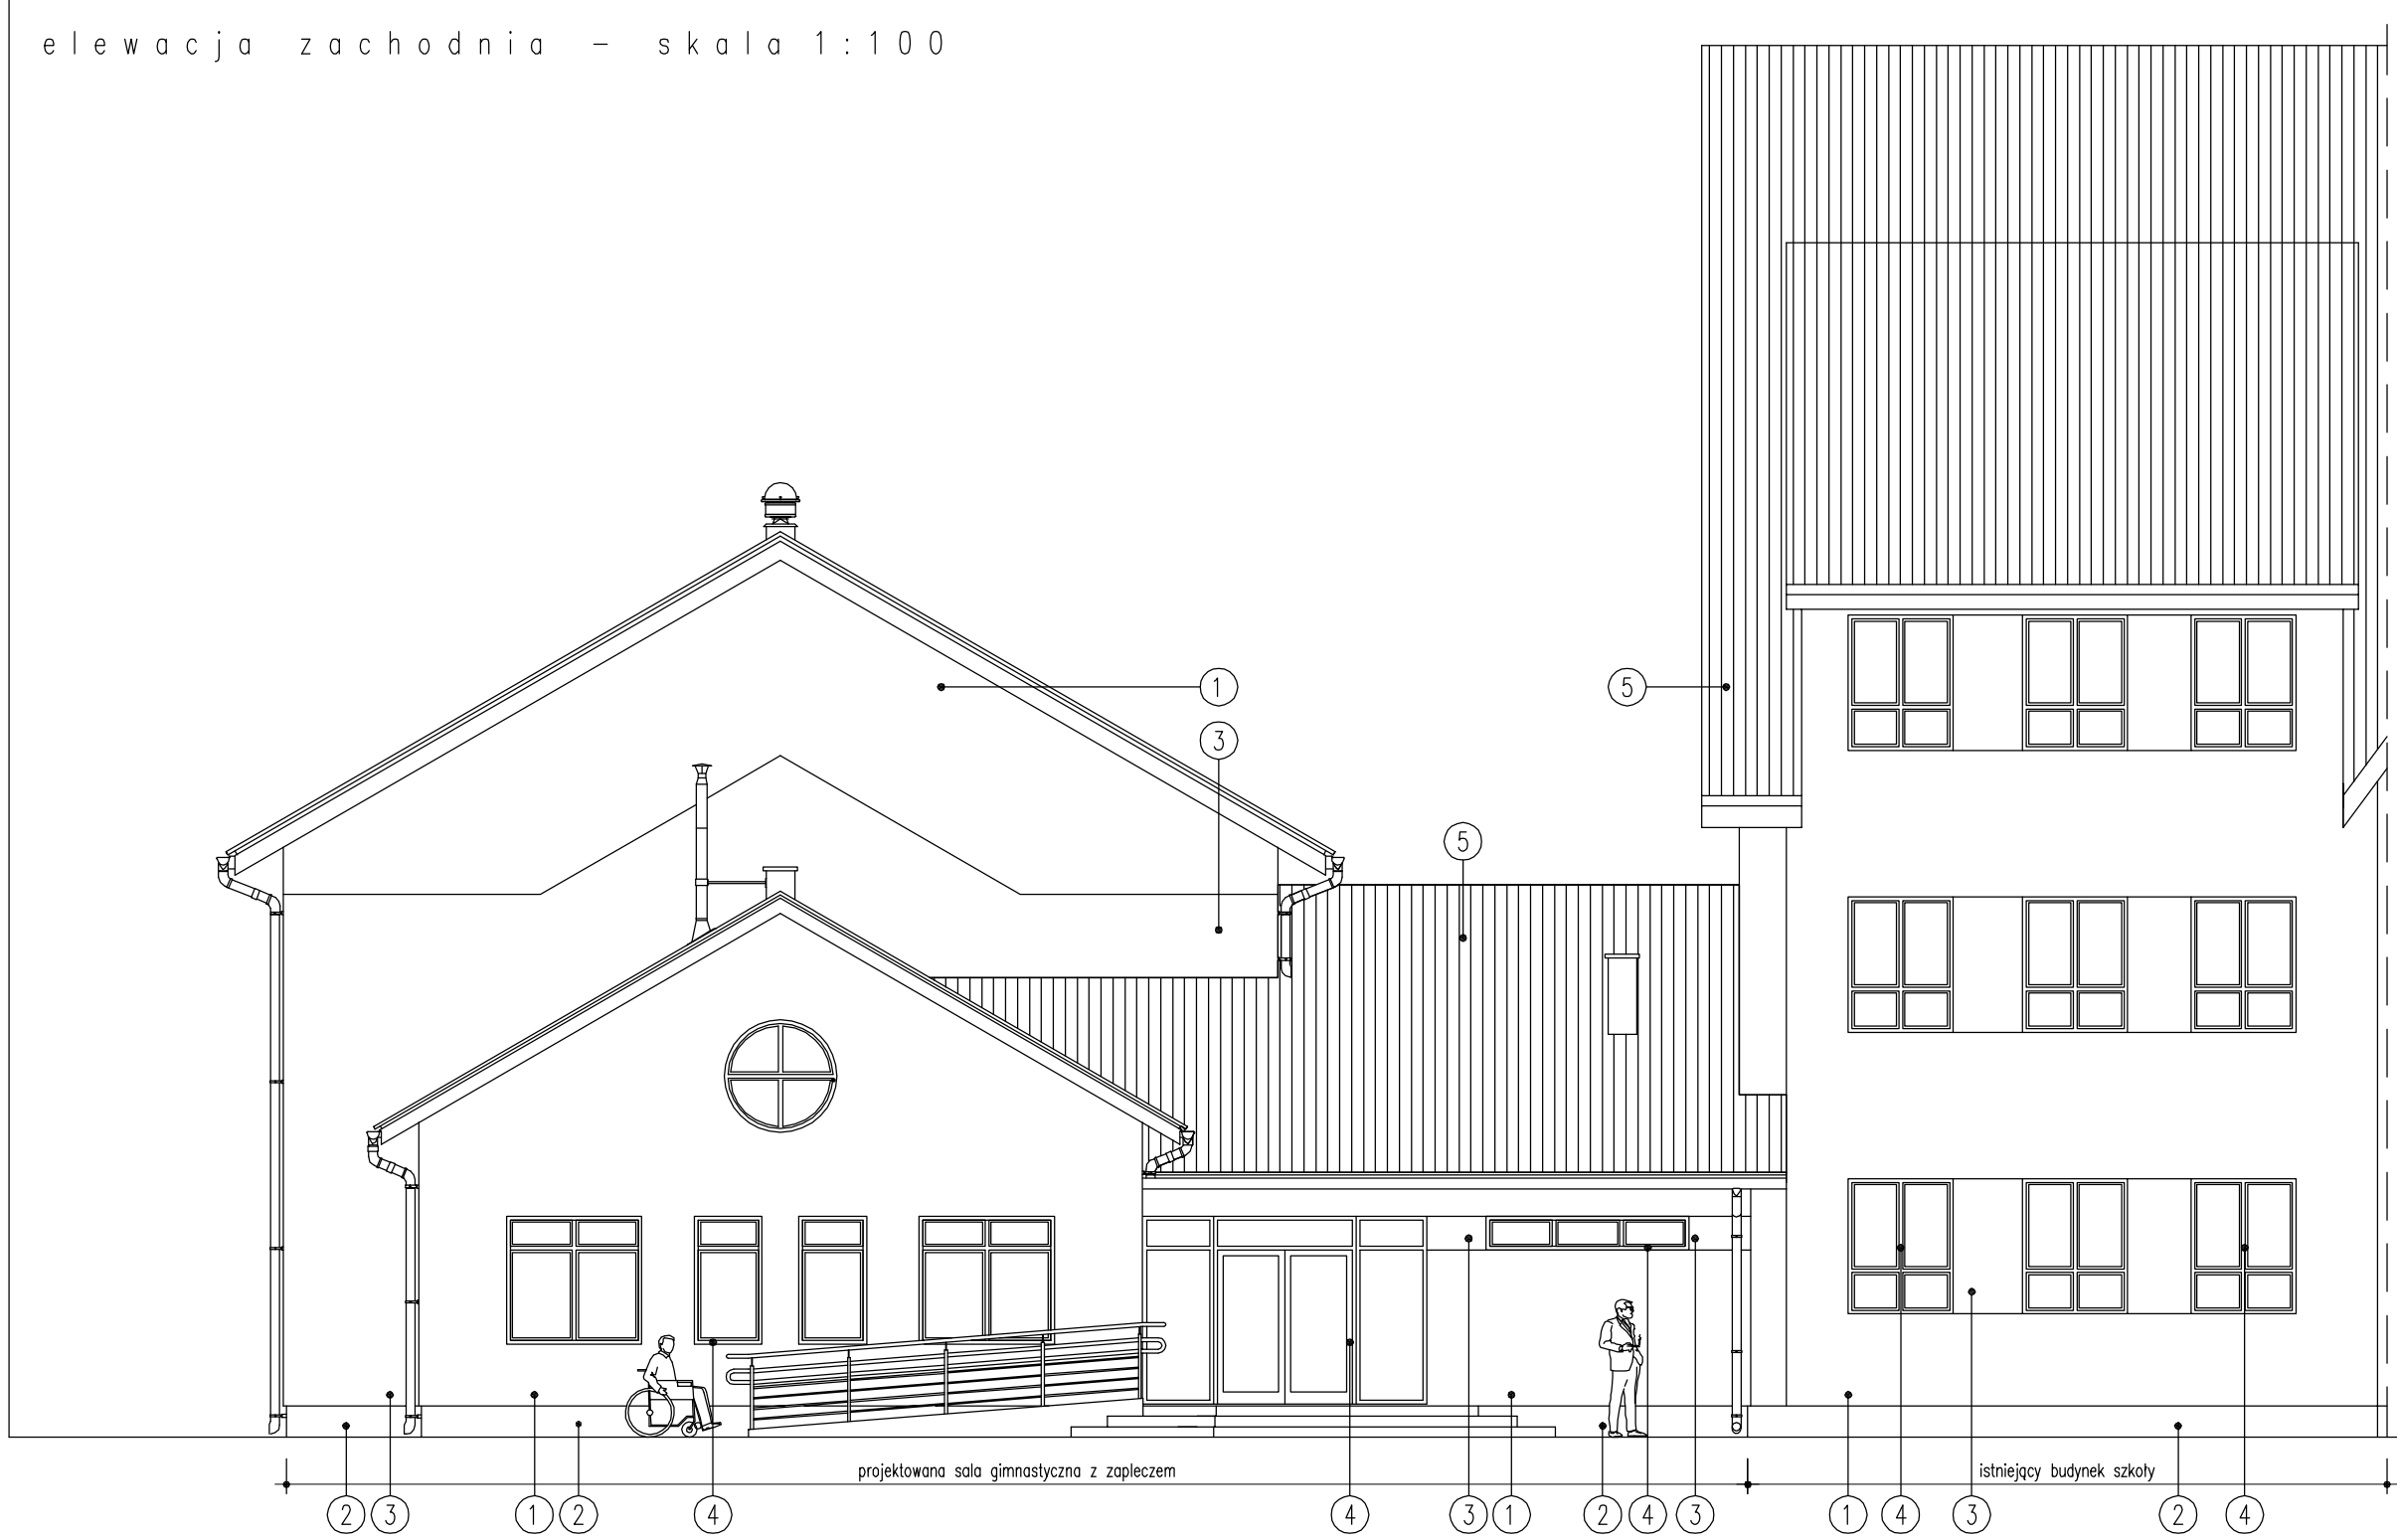


elewacja północna - skala 1:100

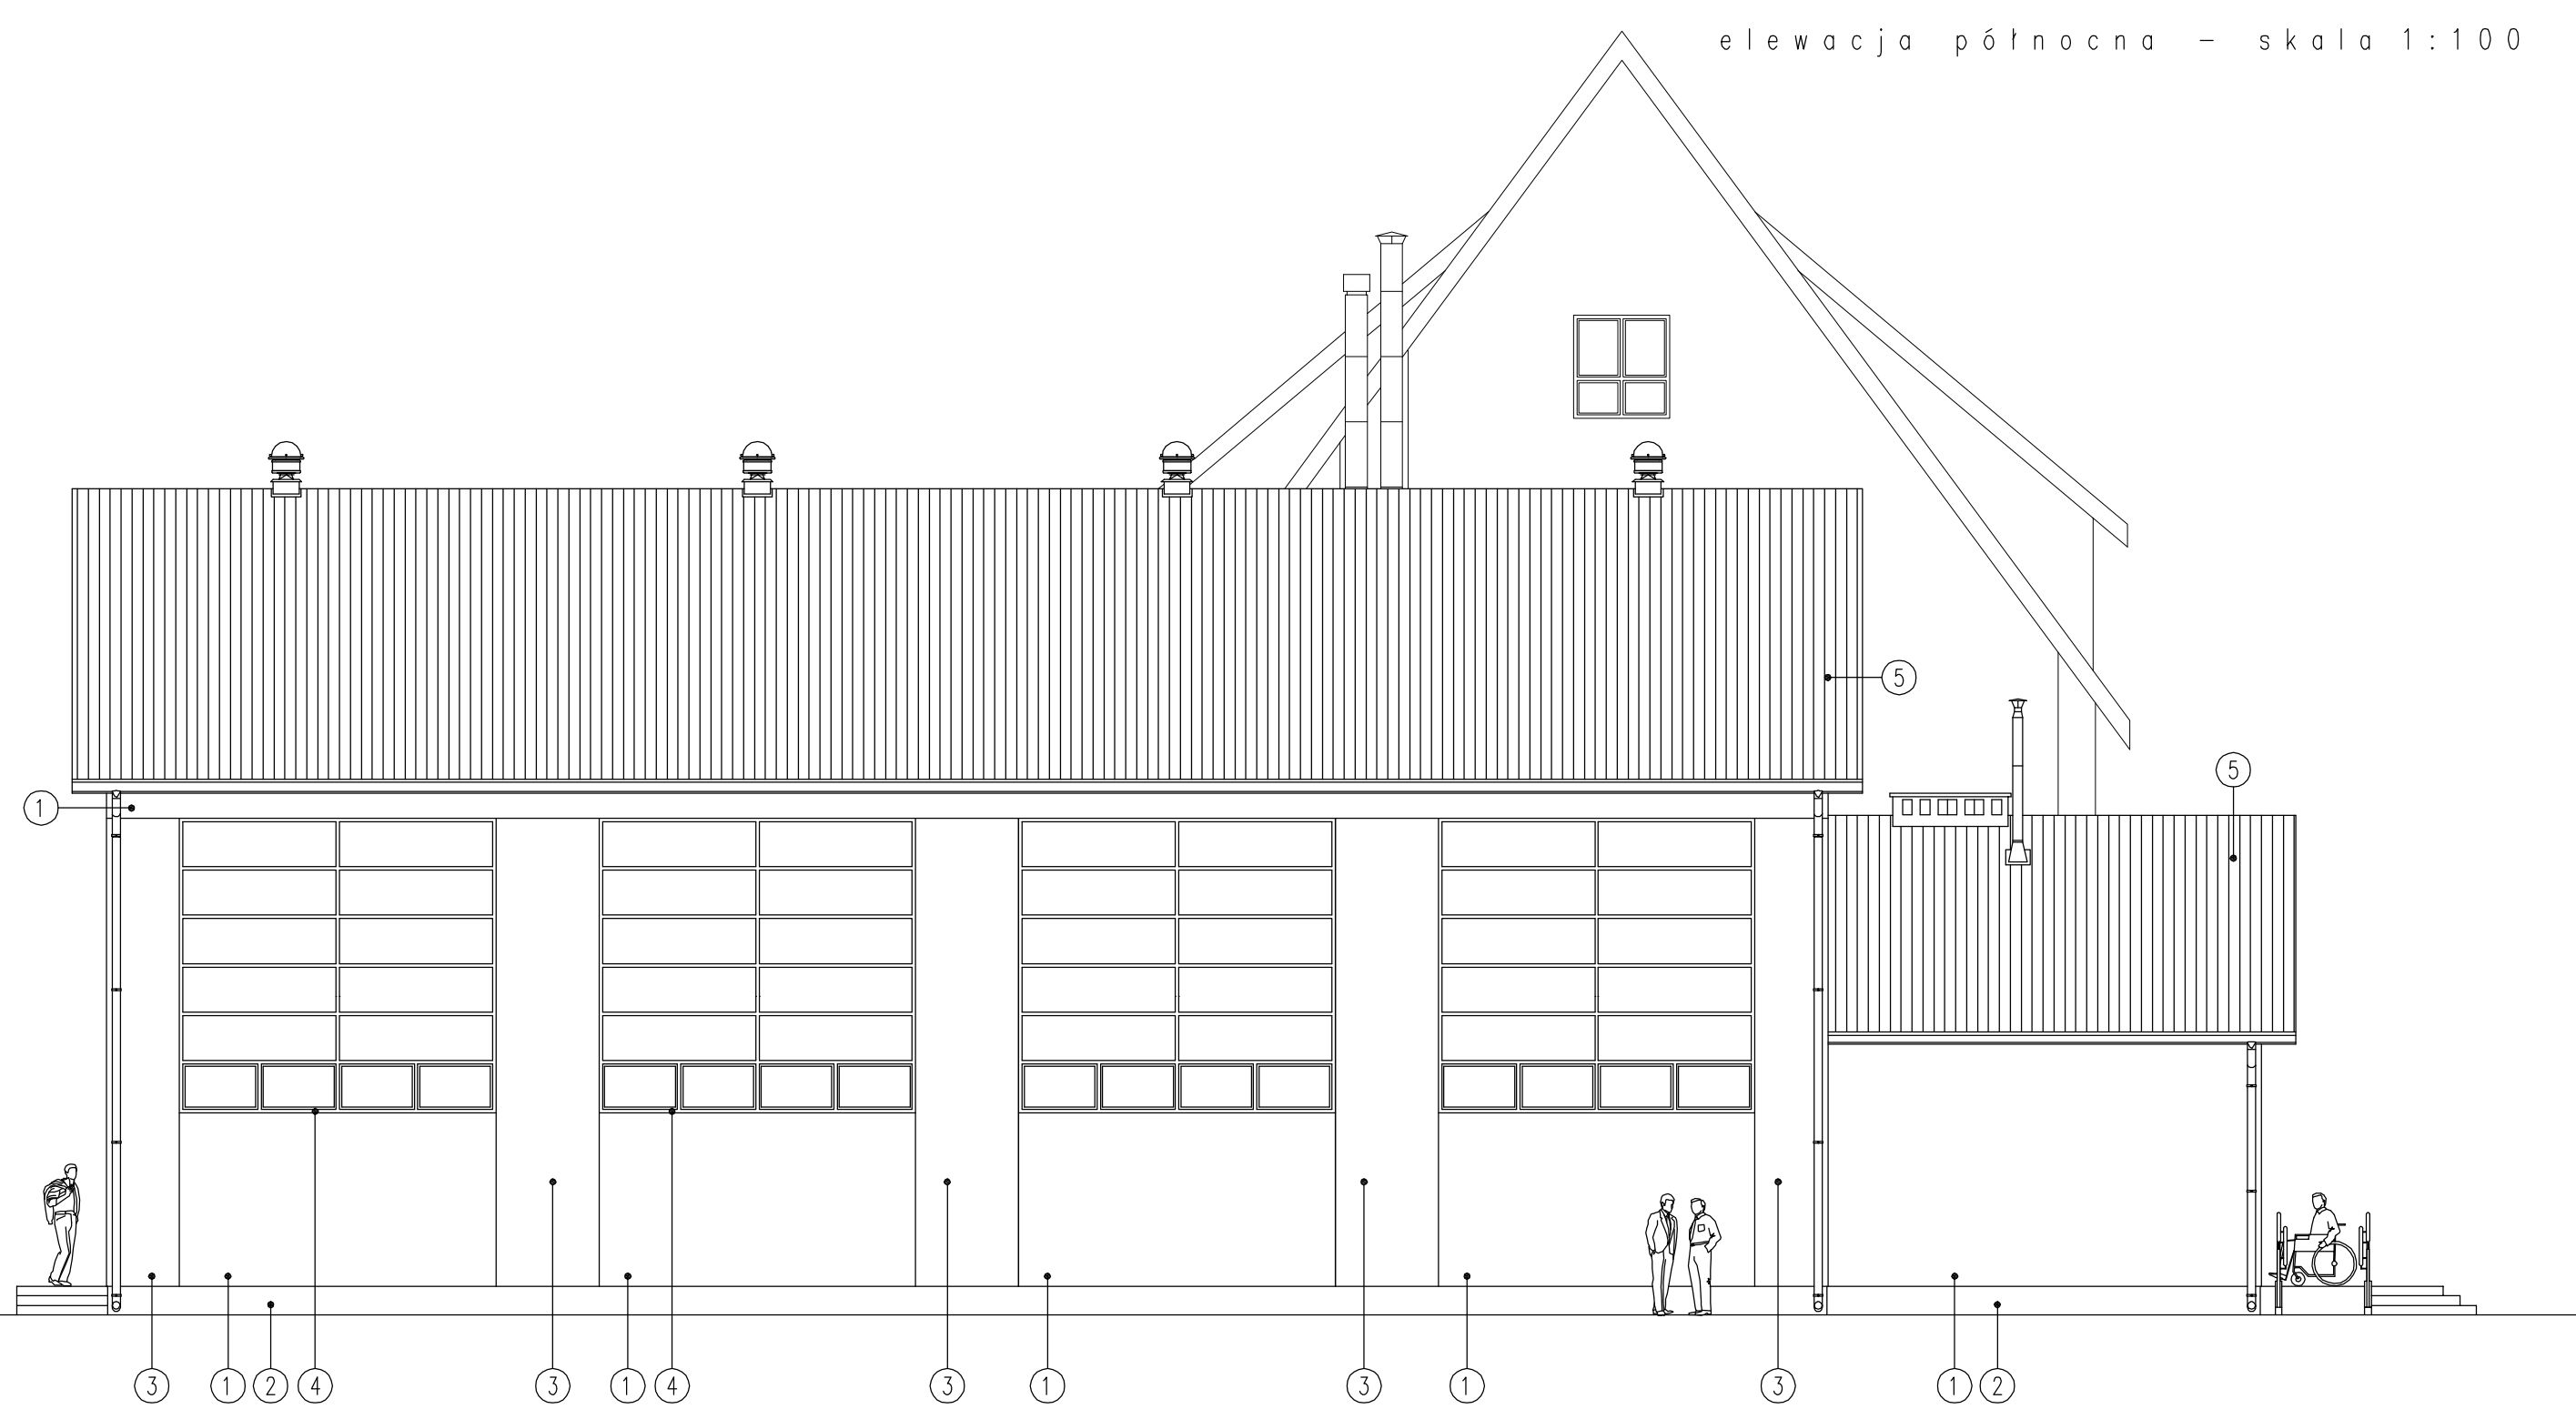

elewacja południowa - skala 1:100

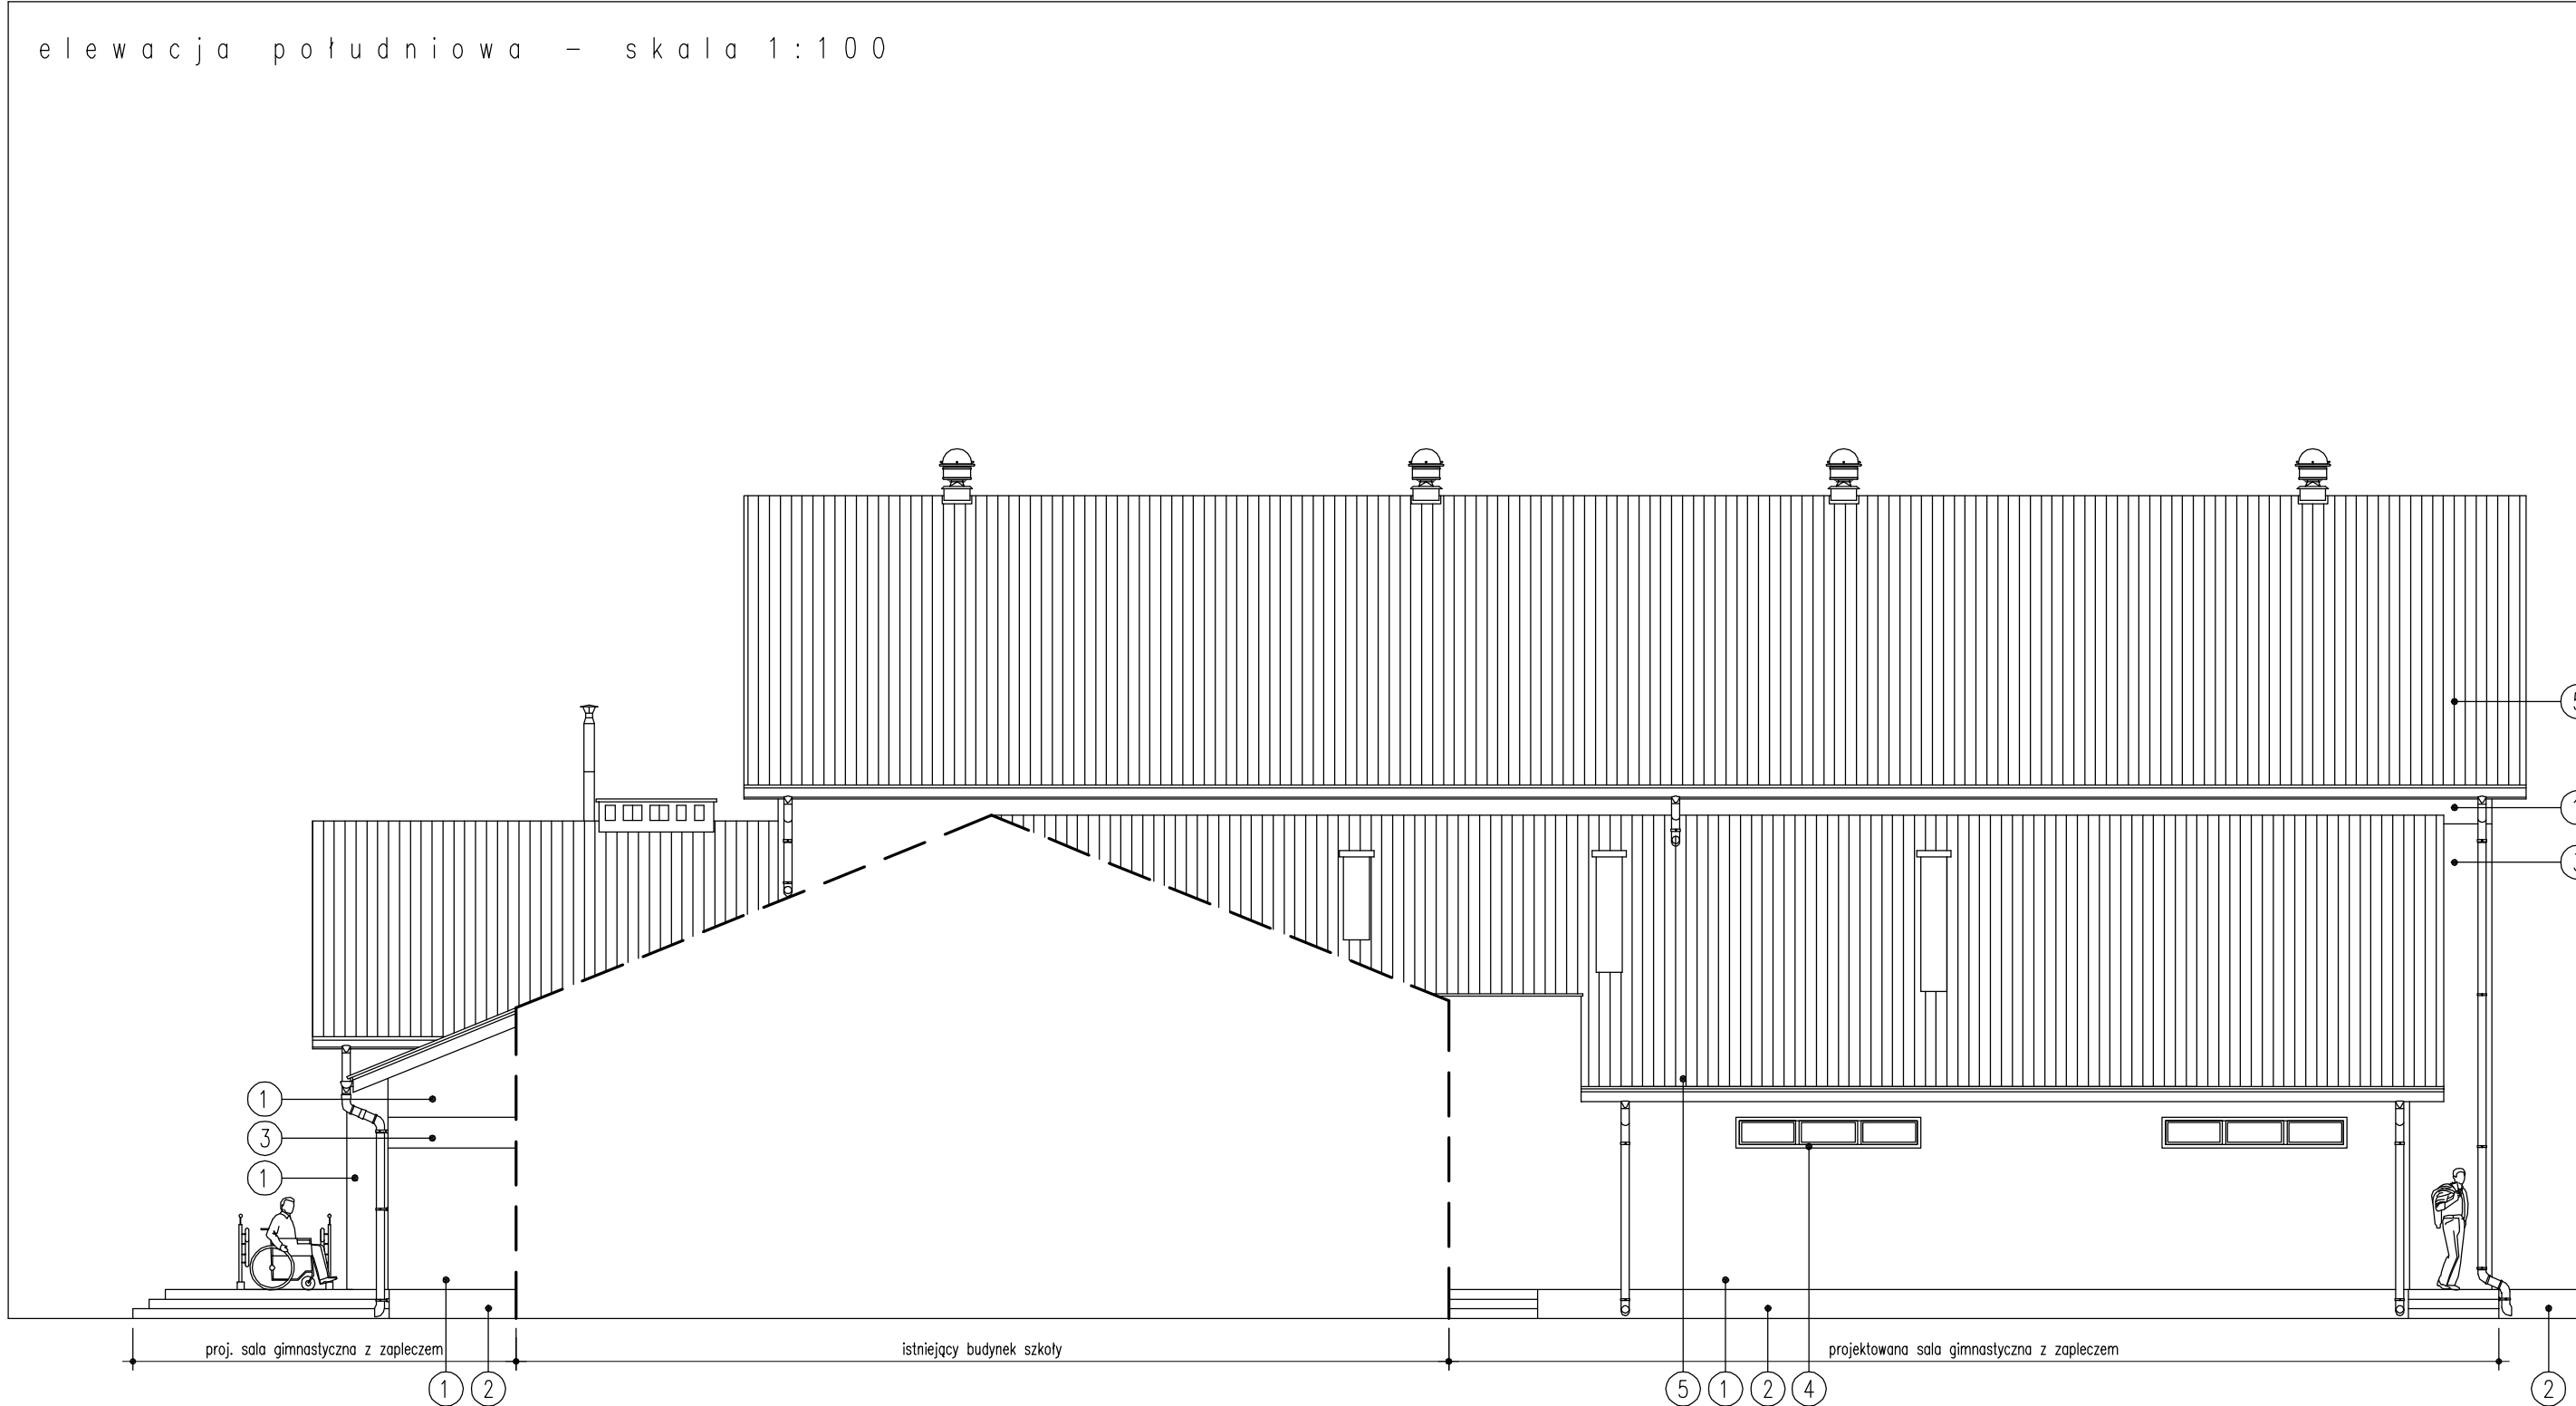

elewacja wschodnia - skala 1:100


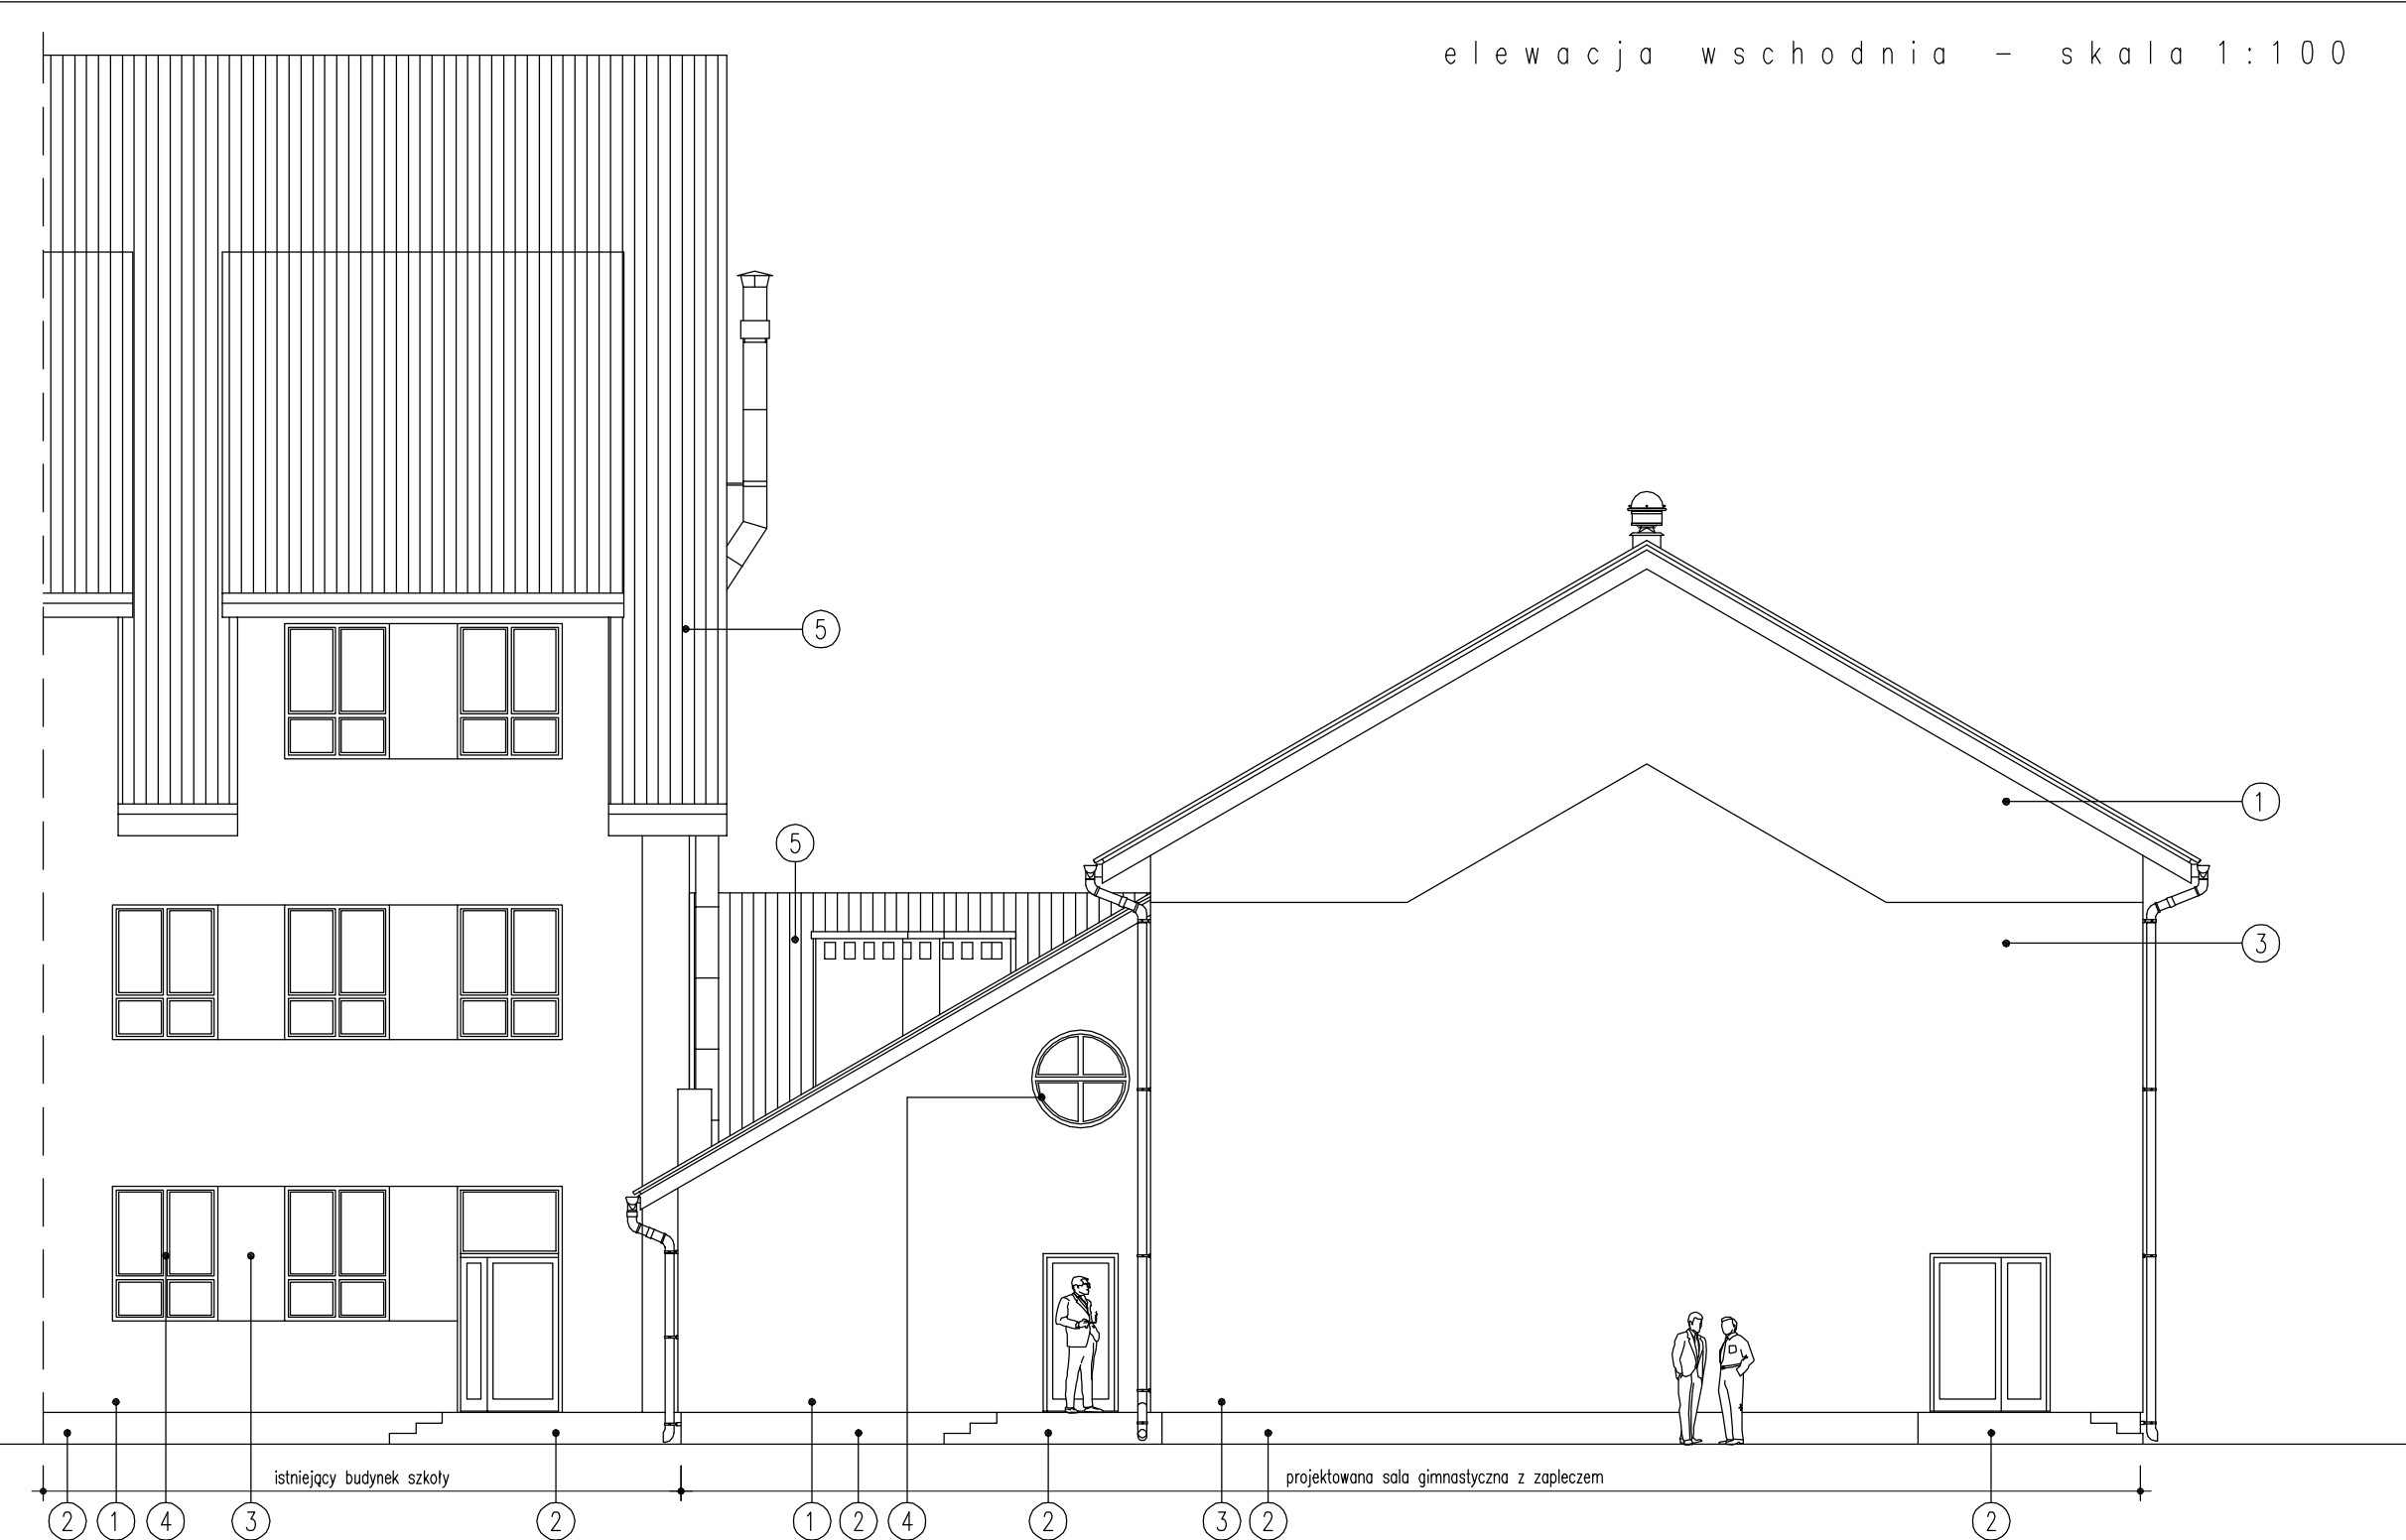


Uwaga!!! Kolorystyka elewacji (tyłki) analogiczna jak na budynku istniejącym !!!
Kolory dobrać bezpośrednio na budowie, analogicznie do zastanych; tj. producent, typ, oznaczenia kolorystyczne NCS.
Wszystkie projektowane drzwi wejściowe pełne - kolor brązowy (jak istniejące), drzwi przeszklone (frontowe) - białe-jak stolarka okienna.
Schody zewnętrzne obłożone płytkami gresowymi w kolorze brązowym.



Niniejsze opracowanie stanowi dzieło autorskie
i podlega ochronie zgodnie z ustawą 83
z dn. 14.02.1994 o prawie autorskim i prawach pokrewnych

ZAWISZE ARCHITEKA	obiekt: Budynek sali gimnastycznej wraz z przewiązką przy Publicznej Szkole Podstawowej w Okulicach			
	adres: Okulice, woj. małopolskie, działki nr 761 i 762			
	stadum: projekt budowlano-wykonawczy			
	projektował	nr uprawnień	podpis	rysunek
mgr inż. arch. Magdalena Fruhauf-Zawisza		NBUA-7342/30/98	podpis	ELEWACJE
sprawdzał		nr uprawnień		
mgr inż. arch. Grzegorz Zawisza		NBUA-7342/87/97	architektura	data: 09.2009
				skala: 1:100
				nr rysunku: 11

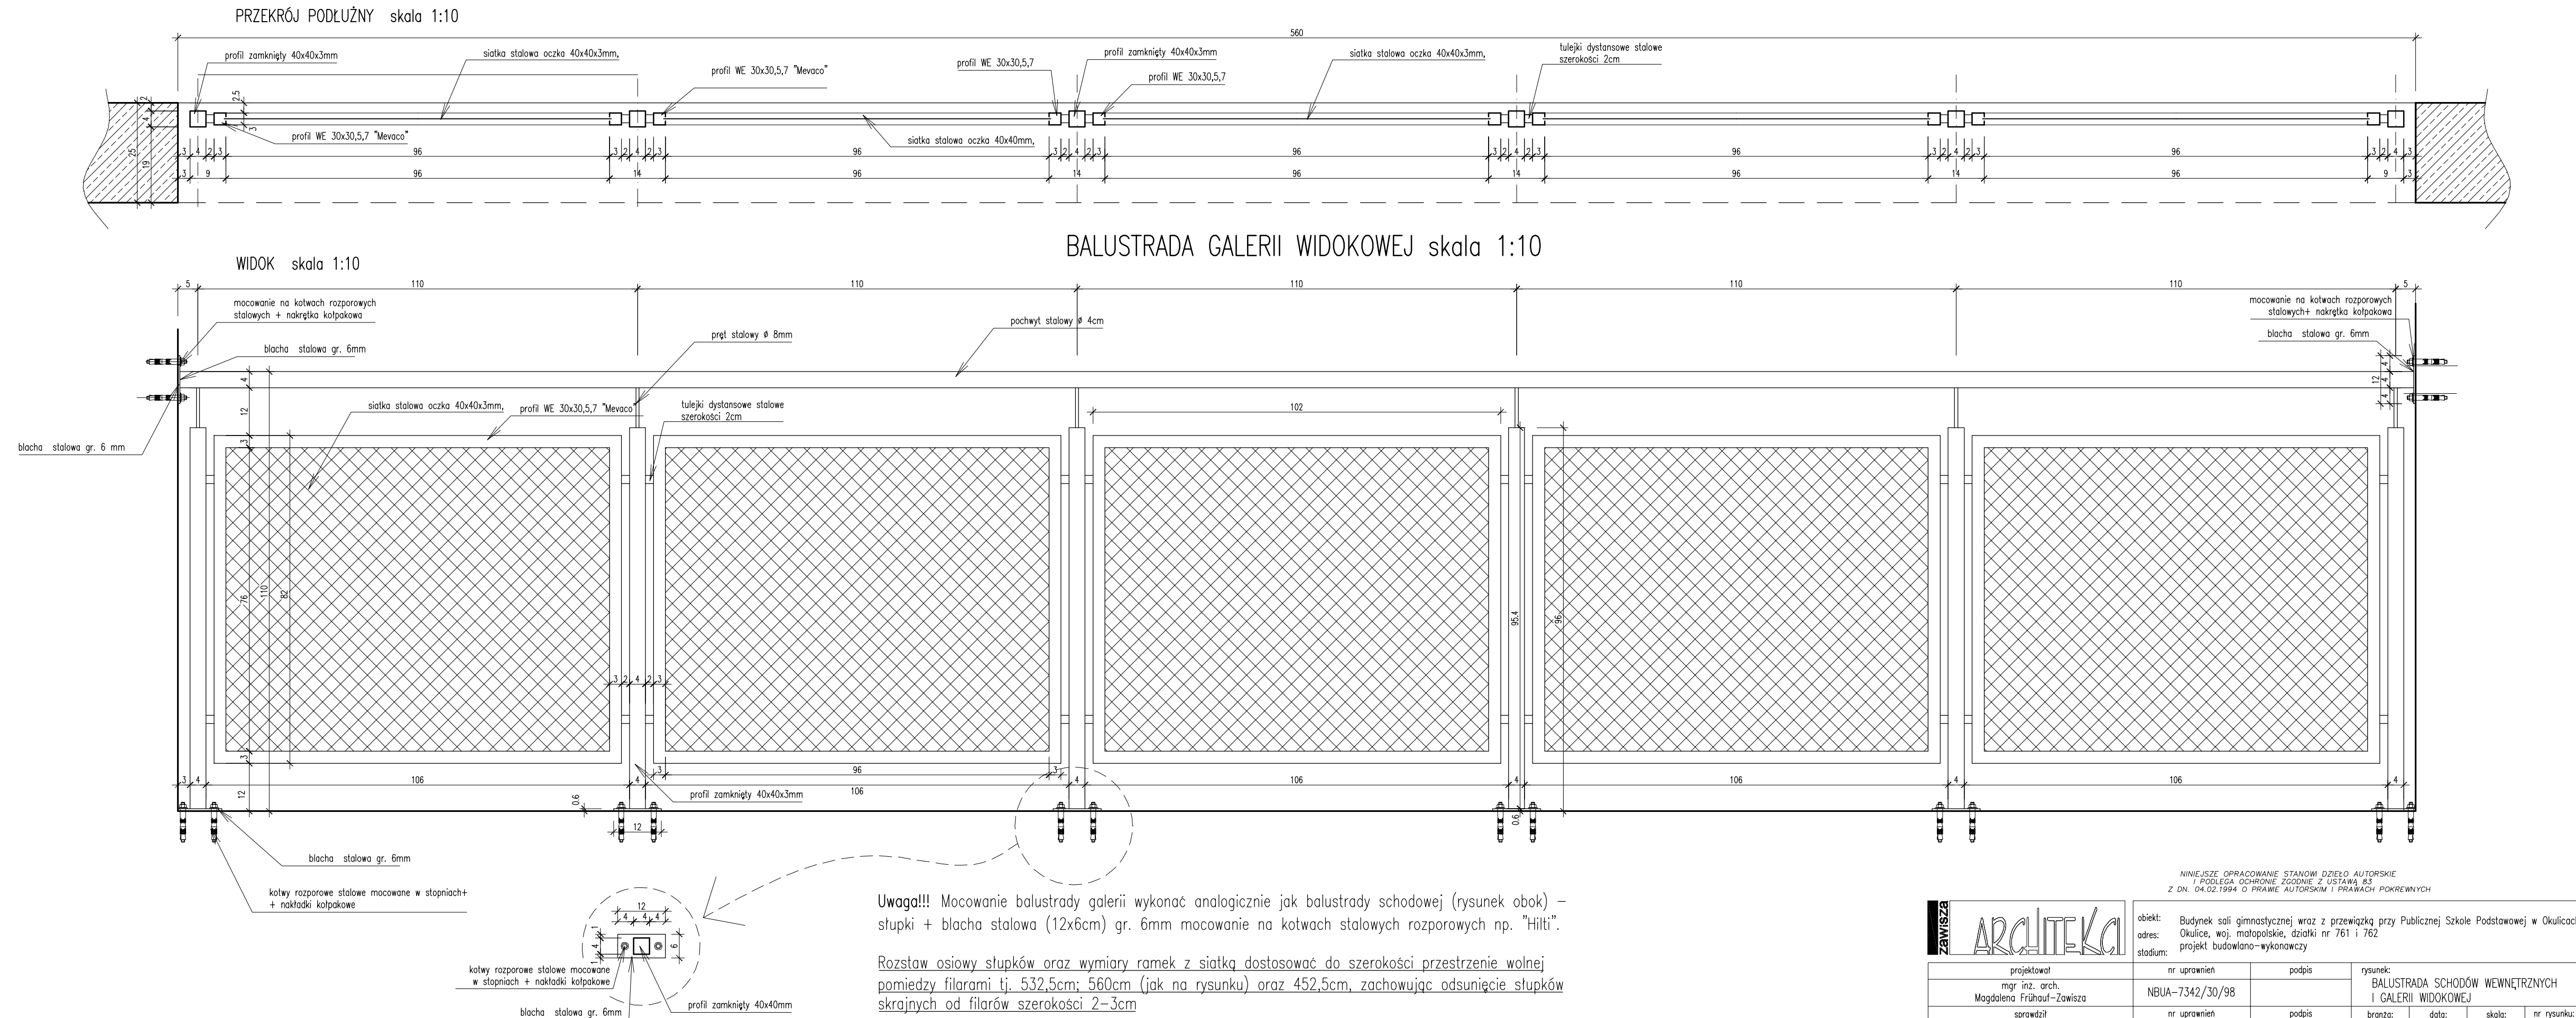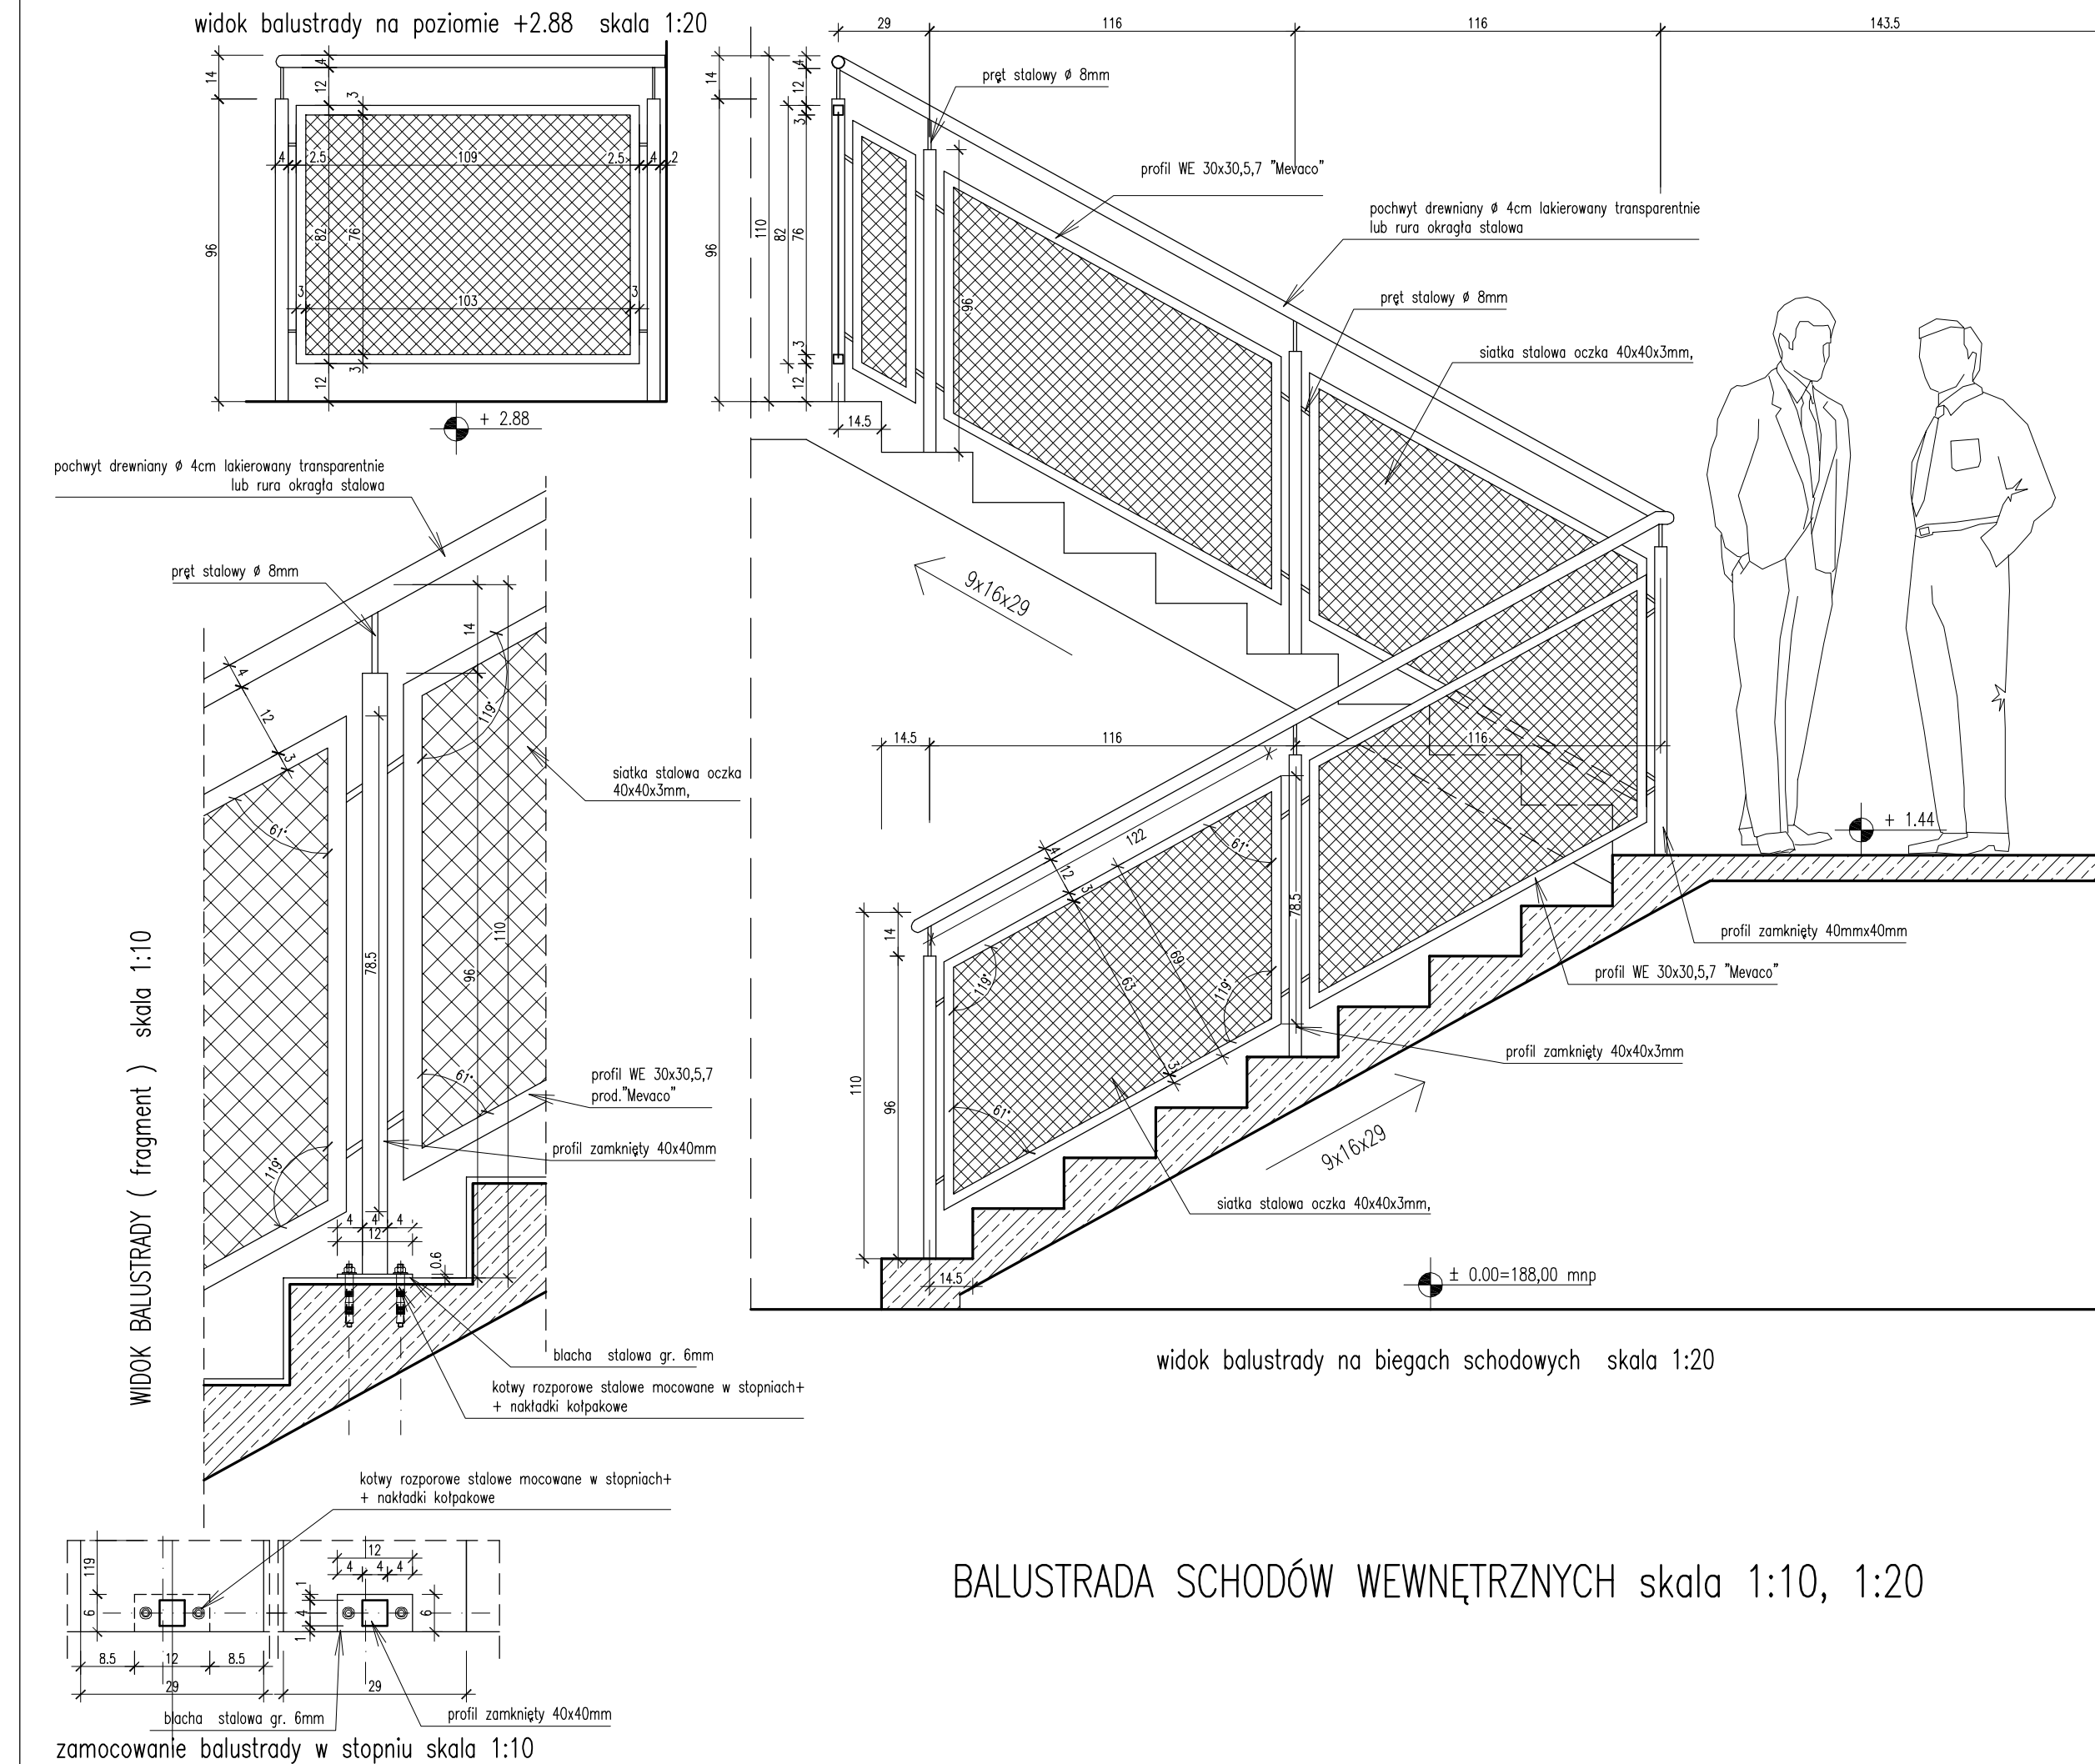

Uwaga!!! Mocowanie balustrady galerii wykonać analogicznie jak balustrady schodowej (rysunek obok)
stępki + blacha stalowa (12x6cm) gr. 6mm mocowanie na kotwach stalowych rozporowych np. "Hilti"

Rozstaw osiowy słupków oraz wymiary ramek z siatką dostosować do szerokości przestrzeni wolnej pomiędzy filarami tj. 532,5cm; 560cm (jak na rysunku) oraz 452,5cm, zachowując odsunięcie słupków skrajnych od filarów szerokości 2-3cm

ZAWISZA	ARCHITEKCI		obiekt: Budynek sali gimnastycznej wraz z przewiązką przy Publicznej Szkole Podstawowej w Okulicach adres: Okulice, woj. małopolskie, działki nr 761 i 762 stadium: projekt budowlano-wykonawczy			
	projektował	nr uprawnień	podpis	rysunek: BALUSTRADA SCHODÓW WEWNĘTRZNYCH I GALERII WIDOKOWEJ		
	mgr inż. arch. Magdalena Frühauf-Zawisza	NBUA-7342/30/98		branża: architektura		
	sprawił	nr uprawnień	podpis	data:	skoła:	nr rysunku:
	mgr inż. arch. Grzegorz Zawisza	NBUA-7342/87/97		09.2009	1:10,1:20	12

WIDOK "A" skala 1:20

527

129

129

129

129

30

30

125.4

spadek=8%

profil zamknięty 40x40x3mm

rura Ø 50/2mm

pręt Ø 10mm

rura Ø 50/2mm

rura Ø 20/2mm

16

10

- 0.44=187.56 mnp

- 0.02

BALUSTRADA POCHYLNI NIEPEŁNOSPRAWNEGO skala 1:20



