
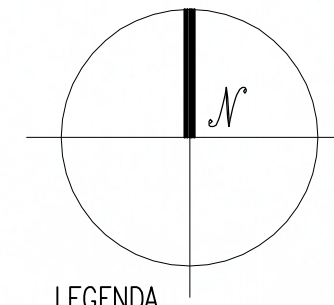


PROJEKT ZAGOSPODAROWANIA TERENU
 lokalizacja: Okulice, woj. małopolskie, działki nr 761 i 762 , skala 1:500
 INWESTOR: Gmina Rzezawa ul. Długa 21 32-765 Rzezawa

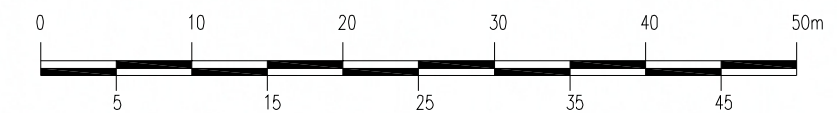

ABCD – granice obszaru objętego opracowaniem – działek szkolnych

- ① – istniejący budynek szkoły
- ② – istniejący budynek gospodarczy do wyburzenia
- ③ – projektowany budynek sali gimnastycznej
- ④ – istniejące wjazdy na teren działki szkolnej

TRASA PRZYŁĄCZA NN PO PRZEBUDOWIE

(5) — PROJEKTOWANA ZEWNĘTRZNA INSTALACJA KANALIZACJI SANITARNEJ Z BUDYNKU DO ISTNIEJĄCEGO ZBIORNIKA NA ŚCIEKI SANITARNE

(6) — PROJEKTOWANA PRZEBUDOWA ISTNIEJĄCEGO PRZYŁĄCZA WODY – PO ISTNIEJĄCEJ TRASIE WYMIANA ISTN. PRZYŁĄCZA NA RUROCIAG PEdn63mm

— PROJEKTOWANY SŁUP TT
 — SŁUP TT DO DOMONTAŻU

A topographic map of the Okulice area. The map features contour lines with elevations such as 187.0, 187.4, 187.6, 187.7, 188.0, 188.1, 188.2,199.9, 200.0. The name 'Okulice' is printed in the center. A red circle is drawn around a specific location in the center of the map, near the intersection of a road and a railway line. The map also shows various buildings, roads, and a river.

[illegible]

STABOŠT
 THE Honorable Chlopek
 INSPEKTOR
 Stanoje Stanojević, Krenovica, Katar
 Stanoje Stanojević, Krenovica, Katar

granica operatu wyłączeniowego
potoku Okulickiego - KERG : 260/11-67/79
z dn. 30.10.1979 r. który jest nieujawniony
w operacie ewidencji gruntów.

163.443.04⁽¹¹⁵⁾

Układ odniesienia : Układ " 65 "

Założona w 2009 r przez :

> GEOMETRA < s.c.
Eugeniusz Dziedzic-Kazimierz Rachwał
32-700 Bochnia, ul. Oracka 14a

Mapa sytuacyjno-wysokościowa
do celów projektowych
Skala 1 : 500

KAZIMIERZ KACHWAŁ
GEODETA UPRAWNIONY
zam. Bochnia, ul. Orzełka 14a
na podstawie zaświadczenia z dnia 20.08.
1991 r nr 11113 wydanego przez Ministerstwo
Gospodarki Przestrzennej i Budownictwa
(1) 1.143.523.19.32

Nakładki Tematyczne	
Sytuacji powierzchniowej	S
Rzeźby terenu	W
Uzbrojenia terenu	U
Ewidencji gruntów	E

A. Gm. Rzeszawa, woj. małopolskie
1. wieś Okulice
działka ewidencyjna nr 762

ZAWIĄZA	obiekt: Budynek sali gimnastycznej wraz z przynależną przy Publicznej Szkole Podstawowej w Okulicach adres: Okulice, woj. małopolskie, działki nr 761 i 762 studium: projekt budowlano-wykonawczy		rysunek: projekt zagospodarowania terenu projektowane uzbrojenie terenu					
	architektura-projektował mgr inż. arch. Magdalena Frithauf-Zawisza		NBUA-7342/30/98					
	architektura-sprawił mgr inż. arch. Zdzisław Zawisza		NBUA-7342/87/97					
	inst.wod.-kan.-projektował mgr inż. Anna Krajewska		A-NB-7342/176/91		brano:	data:	skala:	nr rysunku:
	inst.wod.-kan. sprawdził mgr inż. Wojciech Nejman		A-NB-7342/241/92		architektura	10.2009	1:500	1a
	branża elektryczna projektował mgr inż. Krzysztof Drógos		95/2002		wod.-kan.			
	branża elektryczna sprawdził tech. Jacek Jarmula		A-NB-7342/21/91 MAP /E/6831/02		elektryczna			
teletechnika-projektował Maria Kupiec		1180 /98/U		teletechnika				
teletechnika-sprawił Matek Kwiecień:		1526 /99/U						