
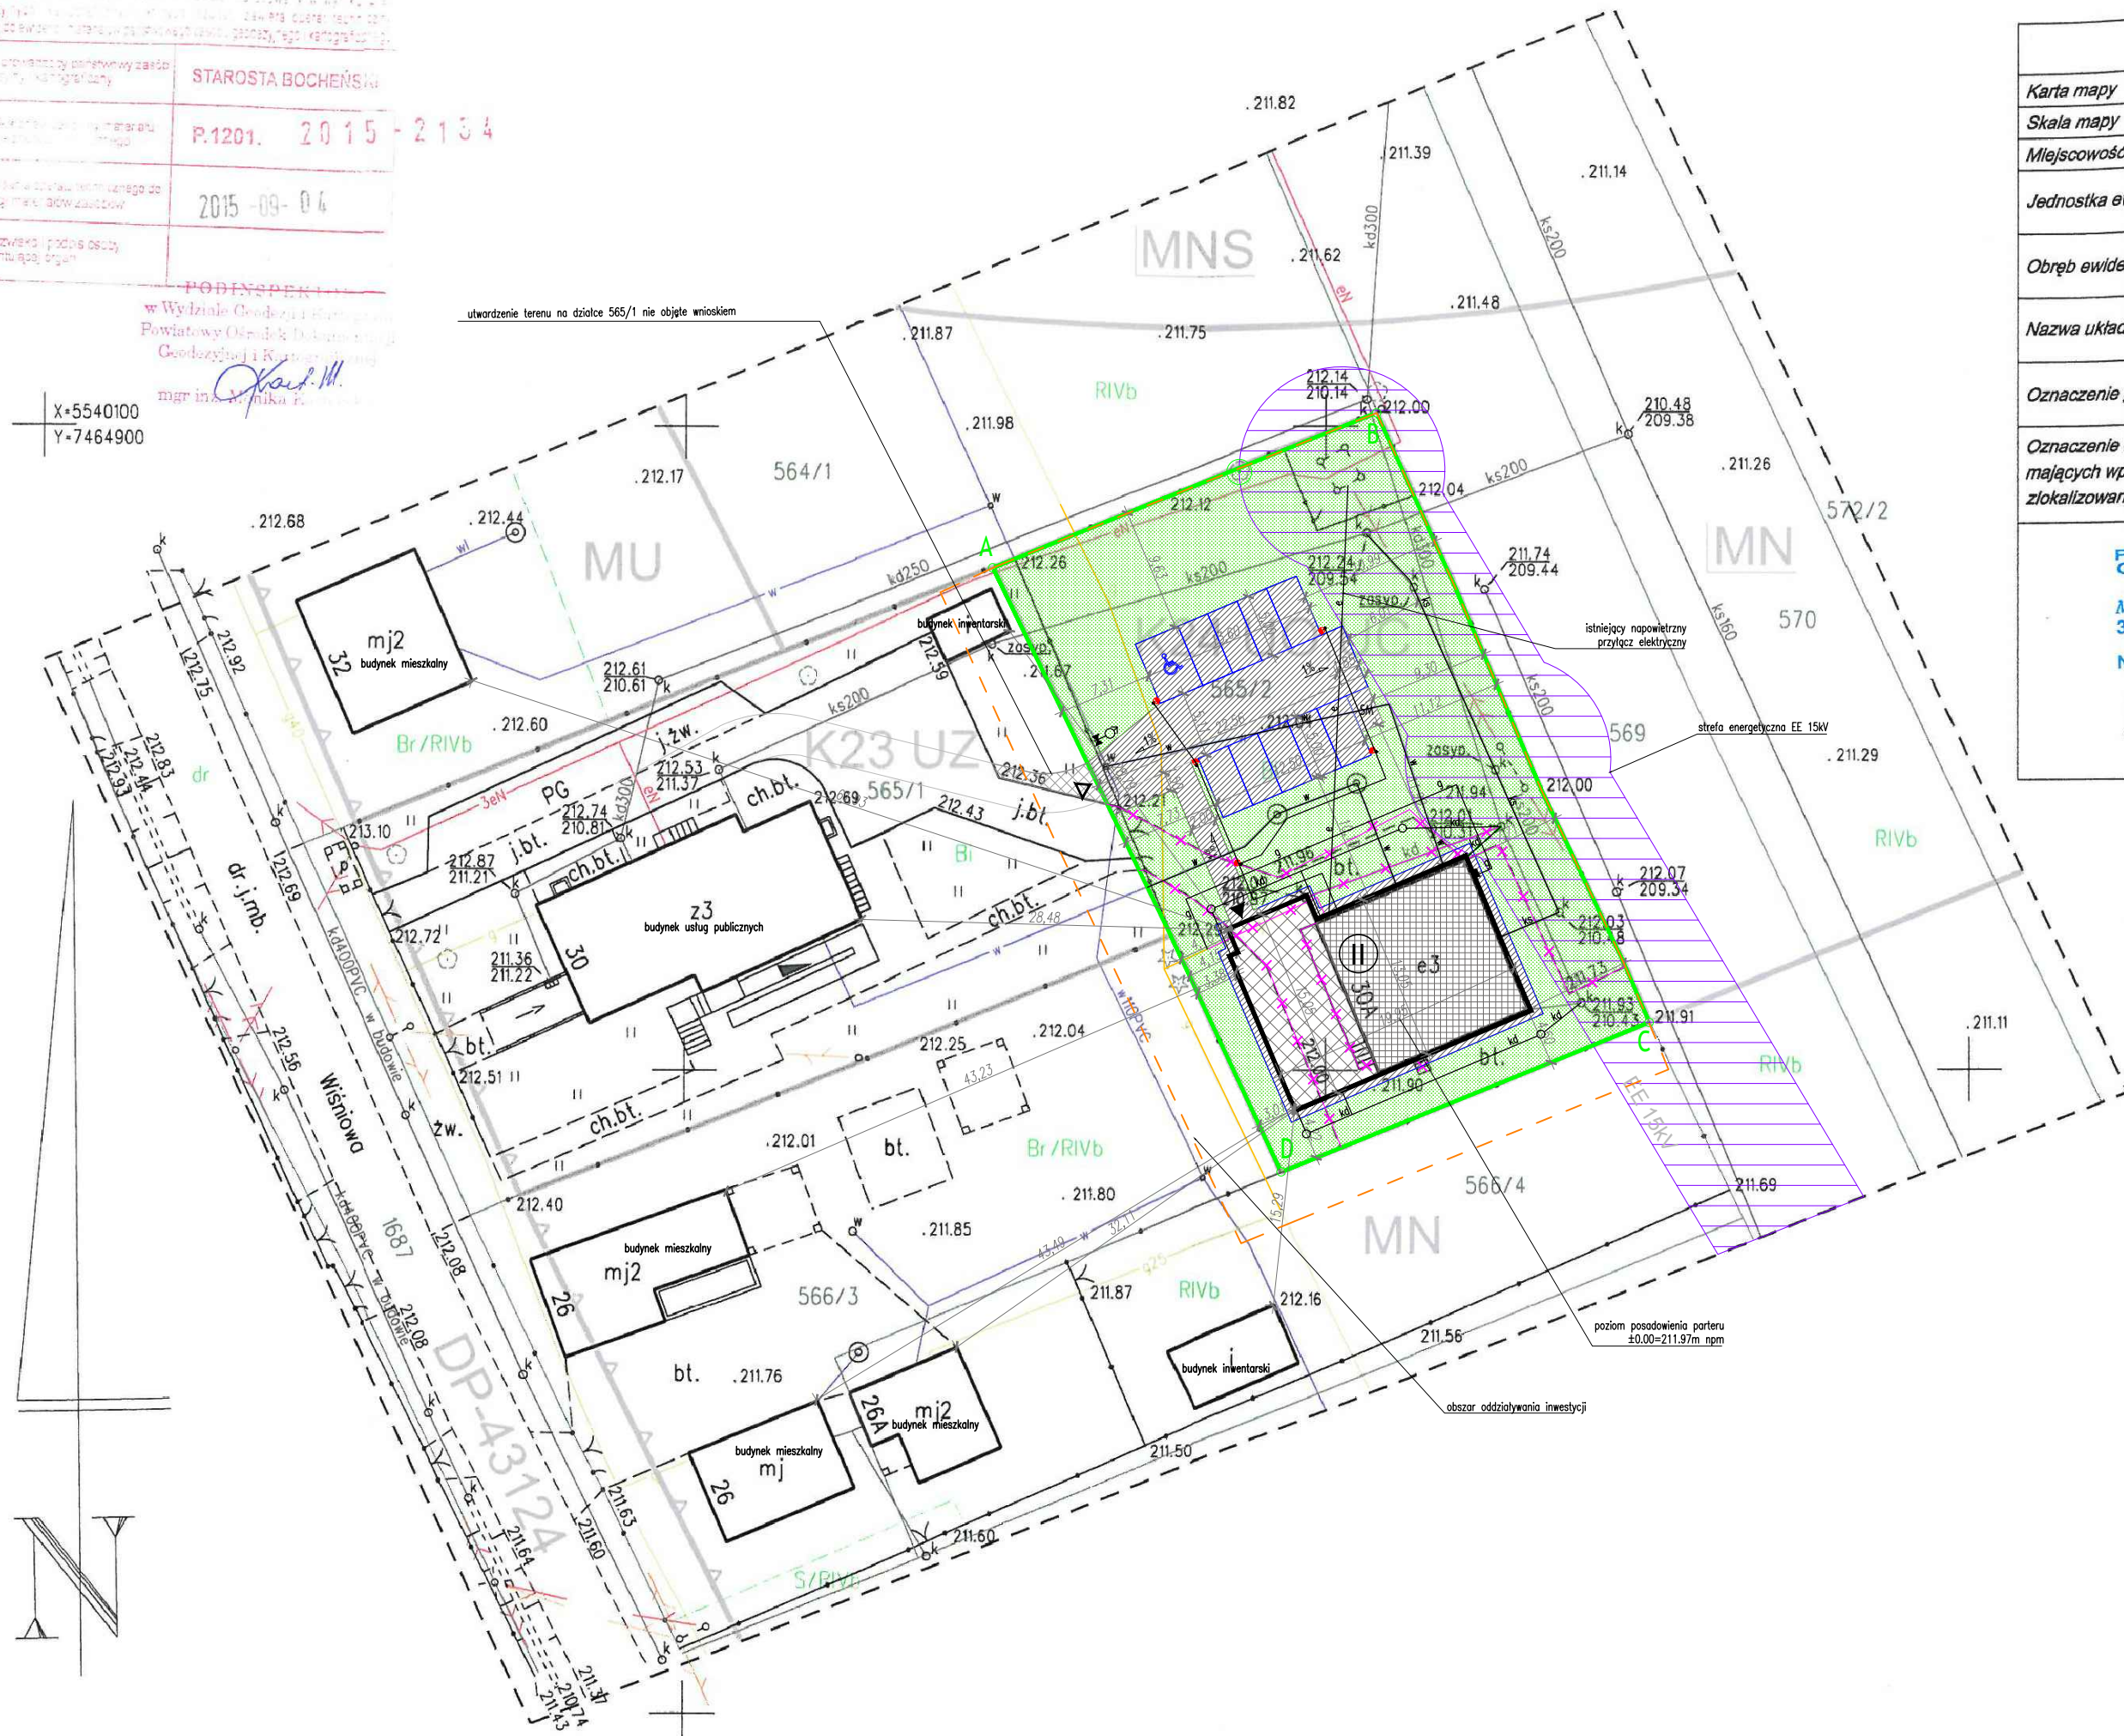


$$\begin{array}{r} X=5540100 \\ Y=7464900 \end{array}$$


MAPA DO CELÓW PROJEKTOWYCH			
<i>Karta mapy</i>	7.124.16.24.3.3 (u65 - k.m. 199)	<i>ID Pracy</i>	6640.2076.2015
<i>Skala mapy</i>	1 : 500	<i>Data opracowania mapy</i>	04.08.2015
<i>Miejscowość</i>	Rzeszawa - ul. Wiśniewa	<i>numer działki</i>	565/2
<i>Jednostka ewidencyjna</i>		<i>identyfikator</i>	[120107_2]
		<i>nazwa</i>	Rzeszawa
<i>Obręb ewidencyjny</i>		<i>identyfikator</i>	[Nr 0011]
		<i>nazwa</i>	Rzeszawa
<i>Nazwa układu współrzędnych</i>		<i>prostokątnych płaskich</i>	2000/21
		<i>wysokości</i>	Kronsztadt 86
<i>Oznaczenie granic obszaru, który był przedmiotem aktualizacji</i>	— — — — —		
<i>Oznaczenie i informacje o służebnościach gruntowych mających wpływ na zagospodarowanie gruntów, zlokalizowanych w granicach projektowanej inwestycji</i>	Przedmiotowa działka nie jest obciążona służebnościami gruntowymi		
PRZEDSIĘBIORSTWO USŁUG Geodezyjno-Kartograficznych >GEOKOS< s.c. Marian Oleksy, Tomasz Fischer, Łukasz Szwedczyk 32-700 Bochnia, ul. Kazimierza Wlk. 23 tel. 14/ 612-28-72, 608-631-837 NIP 868-10-44-421 Regon 850282836		<i>Marian Oleksy</i>  GEODETA UPRAWNIONY Zaśw. GUGiK nr 1963-złkr.1,2,3.	
..... <i>Nazwa/imię i nazwisko wykonawcy oraz podpis osoby reprezentującej wykonawcę</i>		 <i>Imię i nazwisko, nr uprawnień oraz podpis geodety uprawnionego który opracował mapę</i>	

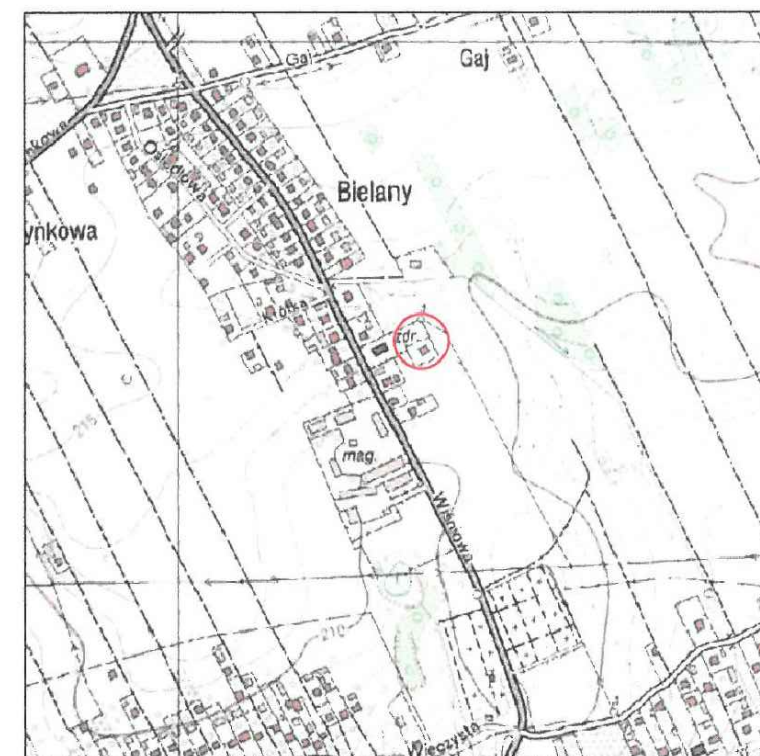

1. **UWAGA!** PROJEKT BUDOWLANY NIE DO PROWADZENIA BUDOWY.
2. **UWAGA!** WSZYSTKIE WYMIARY I WIELKOŚCI SPRAWDZIĆ NA BUDOWIE.
3. **UWAGA!** WIELKOŚĆ ELEMENTÓW KONSTRUKCYJNYCH WG PROJEKTU KONSTRUKCJI.
4. **UWAGA!** RYSUNEK NALEŻY CZYTAĆ WRAZ ZE SPECYFIKACJĄ, RYSUNKAMI BRANŻOWYMI I KONSTRUKCYJNYMI.
5. **UWAGA!** NA ETAPIE REALIZACJI NALEŻY POTWIERDZIĆ NOŚNOŚĆ I STAN TECHNICZNY WSZYSTKICH ELEMENTÓW KONSTRUKCYJNYCH PRZEZNACZONYCH DO ZACHOWANIA

NAZWA INWESTYCJI:

Przebudowa i rozbudowa budynku usług publicznych z przeznaczeniem na usługi rehabilitacji wraz z instalacjami wewnętrznymi (elektryczną, gazową, centralnego ogrzewania, wodociągowo-kanalizacyjną) i infrastrukturą towarzyszącą tj. instalacja oświetlenia zewnętrznego, zewnętrzną instalacją kanalizacji opadowej, przebudową sieci wodociągowej polegającej na budowie hydrantu nadziemnego i przebudową przyłącza gazowego, likwidacją istniejącego utwardzenia terenu, utwardzeniem dojazdu i dojazdu oraz budową dziesięciu miejsc postojowych na działce nr 565/2 obr. Rzezawa w miejscowości Rzezawa.

LEGENDA OZNACZEŃ

- | | | | |
|---|---|---|---|
|  | granica terenu inwestycji - dz. 562/2 obr. Rzeżawa = zasięg uciążliwości (rodzaj uciążliwości - prace sprzętem zmechanizowanym) | | |
|  | obrys kondygnacji nadziemnych nowej części projektowanego budynku | | |
|  | obrys kondygnacji nadziemnych istniejącej części projektowanego budynku | | |
|  | utwardzenie terenu - miejsce gromadzenia odpadów stałych | | |
|  | projektowana nawierzchnia zielona - trawnik | | |
|  | projektowany ciąg jezdny, parking i dojście do budynku - nawierzchnia utwardzona | | |
|  | projektowane utwardzenie nawierzchni na działce 565/1 | | |
|  | proj. miejsce postojowe 2,5 x 5 m | | |
|  | proj. miejsce postojowe dla osoby niepełnosprawnej 3,6 x 5 m | | |
|  | proj. hydrant nadziemny |  | istniejąca infrastruktura i uzbrojenie terenu przeznaczone do rozbiórki |
|  | wejście do projektowanego budynku |  | proj. kanalizacja deszczowa |
|  | wjazd na teren inwestycji |  | istn. kanalizacja sanitarna - do zach. |
|  | spadek |  | proj. przyłącz gazu |
|  | oświetlenie zewnętrzne wraz z kablem zasilającym |  | istn. przyłącz wody - do zachowania |
|  | liczba kondygnacji |  | istn. napowietrzny przyłącz elektryczny - do zachowania |

ADRES INWESTYCJI:

Rzezawa ul. Wiśniowa 30a

DZ. EWIDECYJNA 565/2

INVESTOR:

Gmina Rzezawa

ul. Długa 21

32-765 RZezawa

GENERALNY PROJ

Diese Architektur

UL. CZARNOWIEJSKA 5

30-049 KRAKÓW

PROJEKTANT:

[illegible]

my first and only book

NUMER UPRAWNIENÍ: MPOIA / 042 / 2010

SPRAWDZAJACY:

[illegible]

mgf m/z: 408.1734 (molecular ion)

SPECJALNOŚĆ: ARCHITEKTONICZNA
NUMER UPRAWNIENI: MPOIA / 076 / 2008

ZESPÓŁ PROJEKTOWY:

inż. arch. Bartłomiej Łużny

PROJEKT ZAGOSPODAROWANIA TERENU

BRANȚA:

architektoniczna

FAZA:

projekt budowlany

Nr rysunku : PZT-01	Nr projektu : 15003	Rewizja: 00	Format : 580 x 297 mm
	Indeks fazy: PAB	Data edycji: X 2015	Skala : 1:500

ROZPOWIECZANIE NIEJESZEGO OPRACOWANIA, JAK TEŻ JEGO FRAGMENTÓW, W TYM KONCEPCIJ, WYKONANYCH RYSUNKÓW, A PONADT UMIEŚCZANIE W SYSTEMACH PRZECHOWYWANIA DANYCH - ZA WYJĄTKIEM WŁASNYCH ORGANÓW ADMINISTRACJI, PRZEKAZYWANIE W JAKIEJKOLWIEK FORMIE, W TYM ELEKTRONICZNEJ, MECHANICZNEJ, FOTOKOPII, REPRODUKCJI, PRZEDRUKU ORAZ OKONYWANIE ZMIAN BEZ ZGODY AUTORA I ZABRONA ODPÓWIEDZALNOŚCI KARNEJ Z MOCY ART. 116, 117, 118 USTAWY Z DNIA 4 LUTEGO 1994 R. O PRAWIE AUTORSKIM I PRAWACH POKREWNYCH. (DZ.U. NR 24. POZ.83 Z DNIA 1994 R.)