


RZUT FUNDAMENTÓW (1:50)

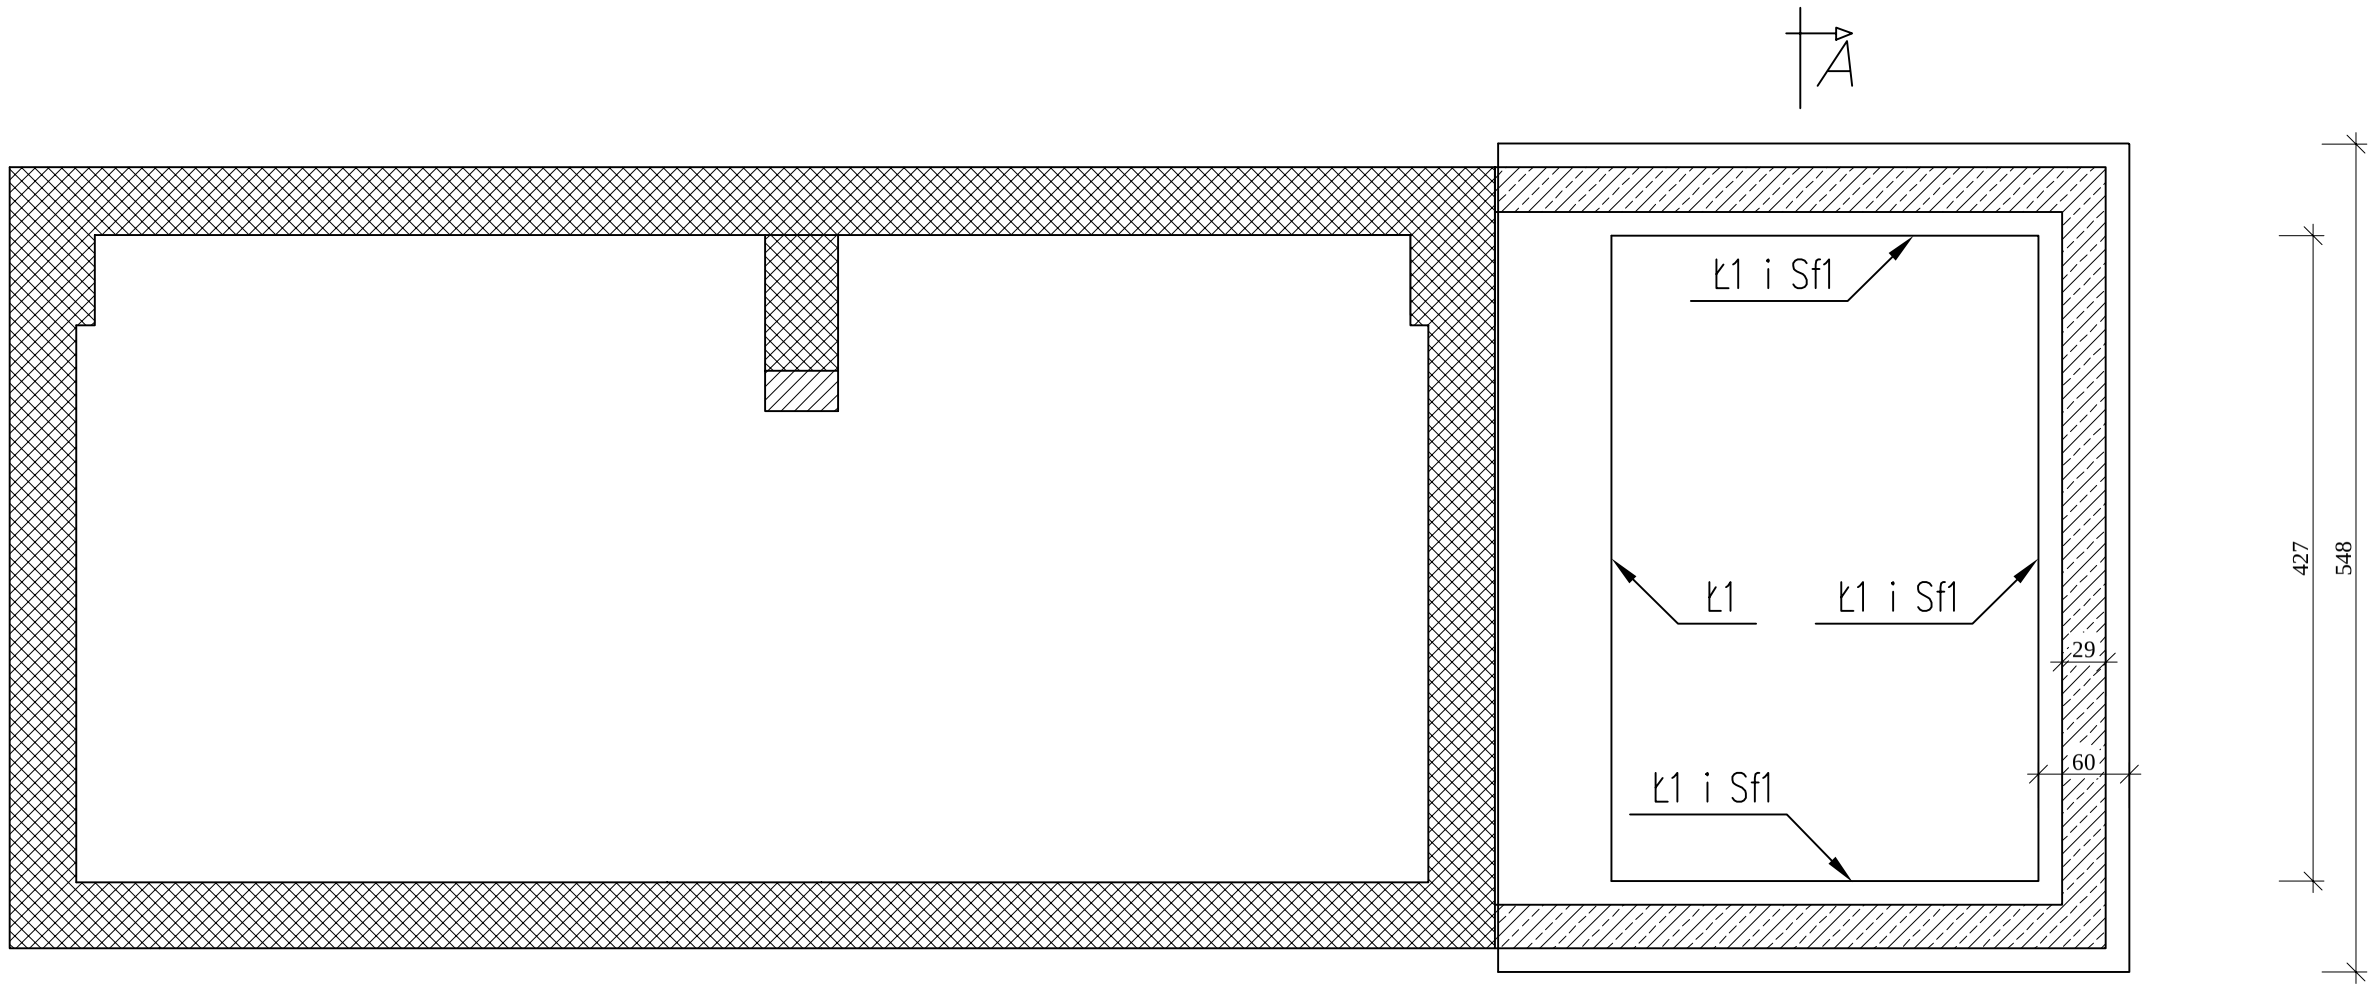

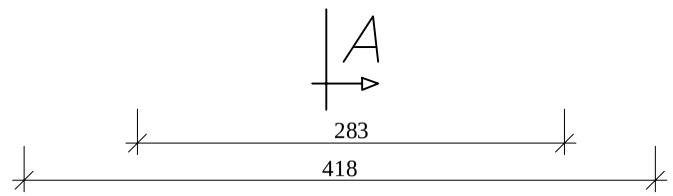

FUNDAMENTY ISTNIEJĄCEGO BUDYNKU

Ława "Ł1" i Ściana "Sf1"
16,9 mb. 12,62 mb.
1:50

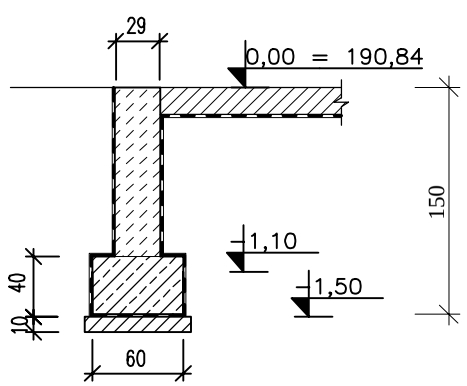

OTULENIE min. 3 cm

BETON C20/25

STAL ZBROJENIOWA AIIIN (B500SP)

Zakład Usług Projektowych i Instalacyjnych Piotr Bocheński ul. Ks. Konarskiego 20, 39-200 Dębica			
Inwestor	Gmina Rzezawa, ul. Długa 21, 32-765 Rzezawa		
Nazwa i adres obiektu budowlanego	Przebudowa i rozbudowa oczyszczalni ścieków w Borku dz. nr 173/2		
Nazwa rysunku	Projekt wykonawczy - architektoniczno-konstrukcyjny Budynek socjalny ze sterownią Rzut fundamentów		Skala: 1:50
Opracował:	mgr inż. Grzegorz Pyskaty		Nr rys : A-2.1.
Projektował:	mgr inż. arch. Marek Krystek Spec. arch. Nr upr. UAN-8346/75/88		Data: 07. 2016
Sprawdził:	mgr inż. arch. Anna Jando-Roztoczyńska Spec. arch. Nr upr. UAN-8346/24/85		Nr projektu: 03/2016