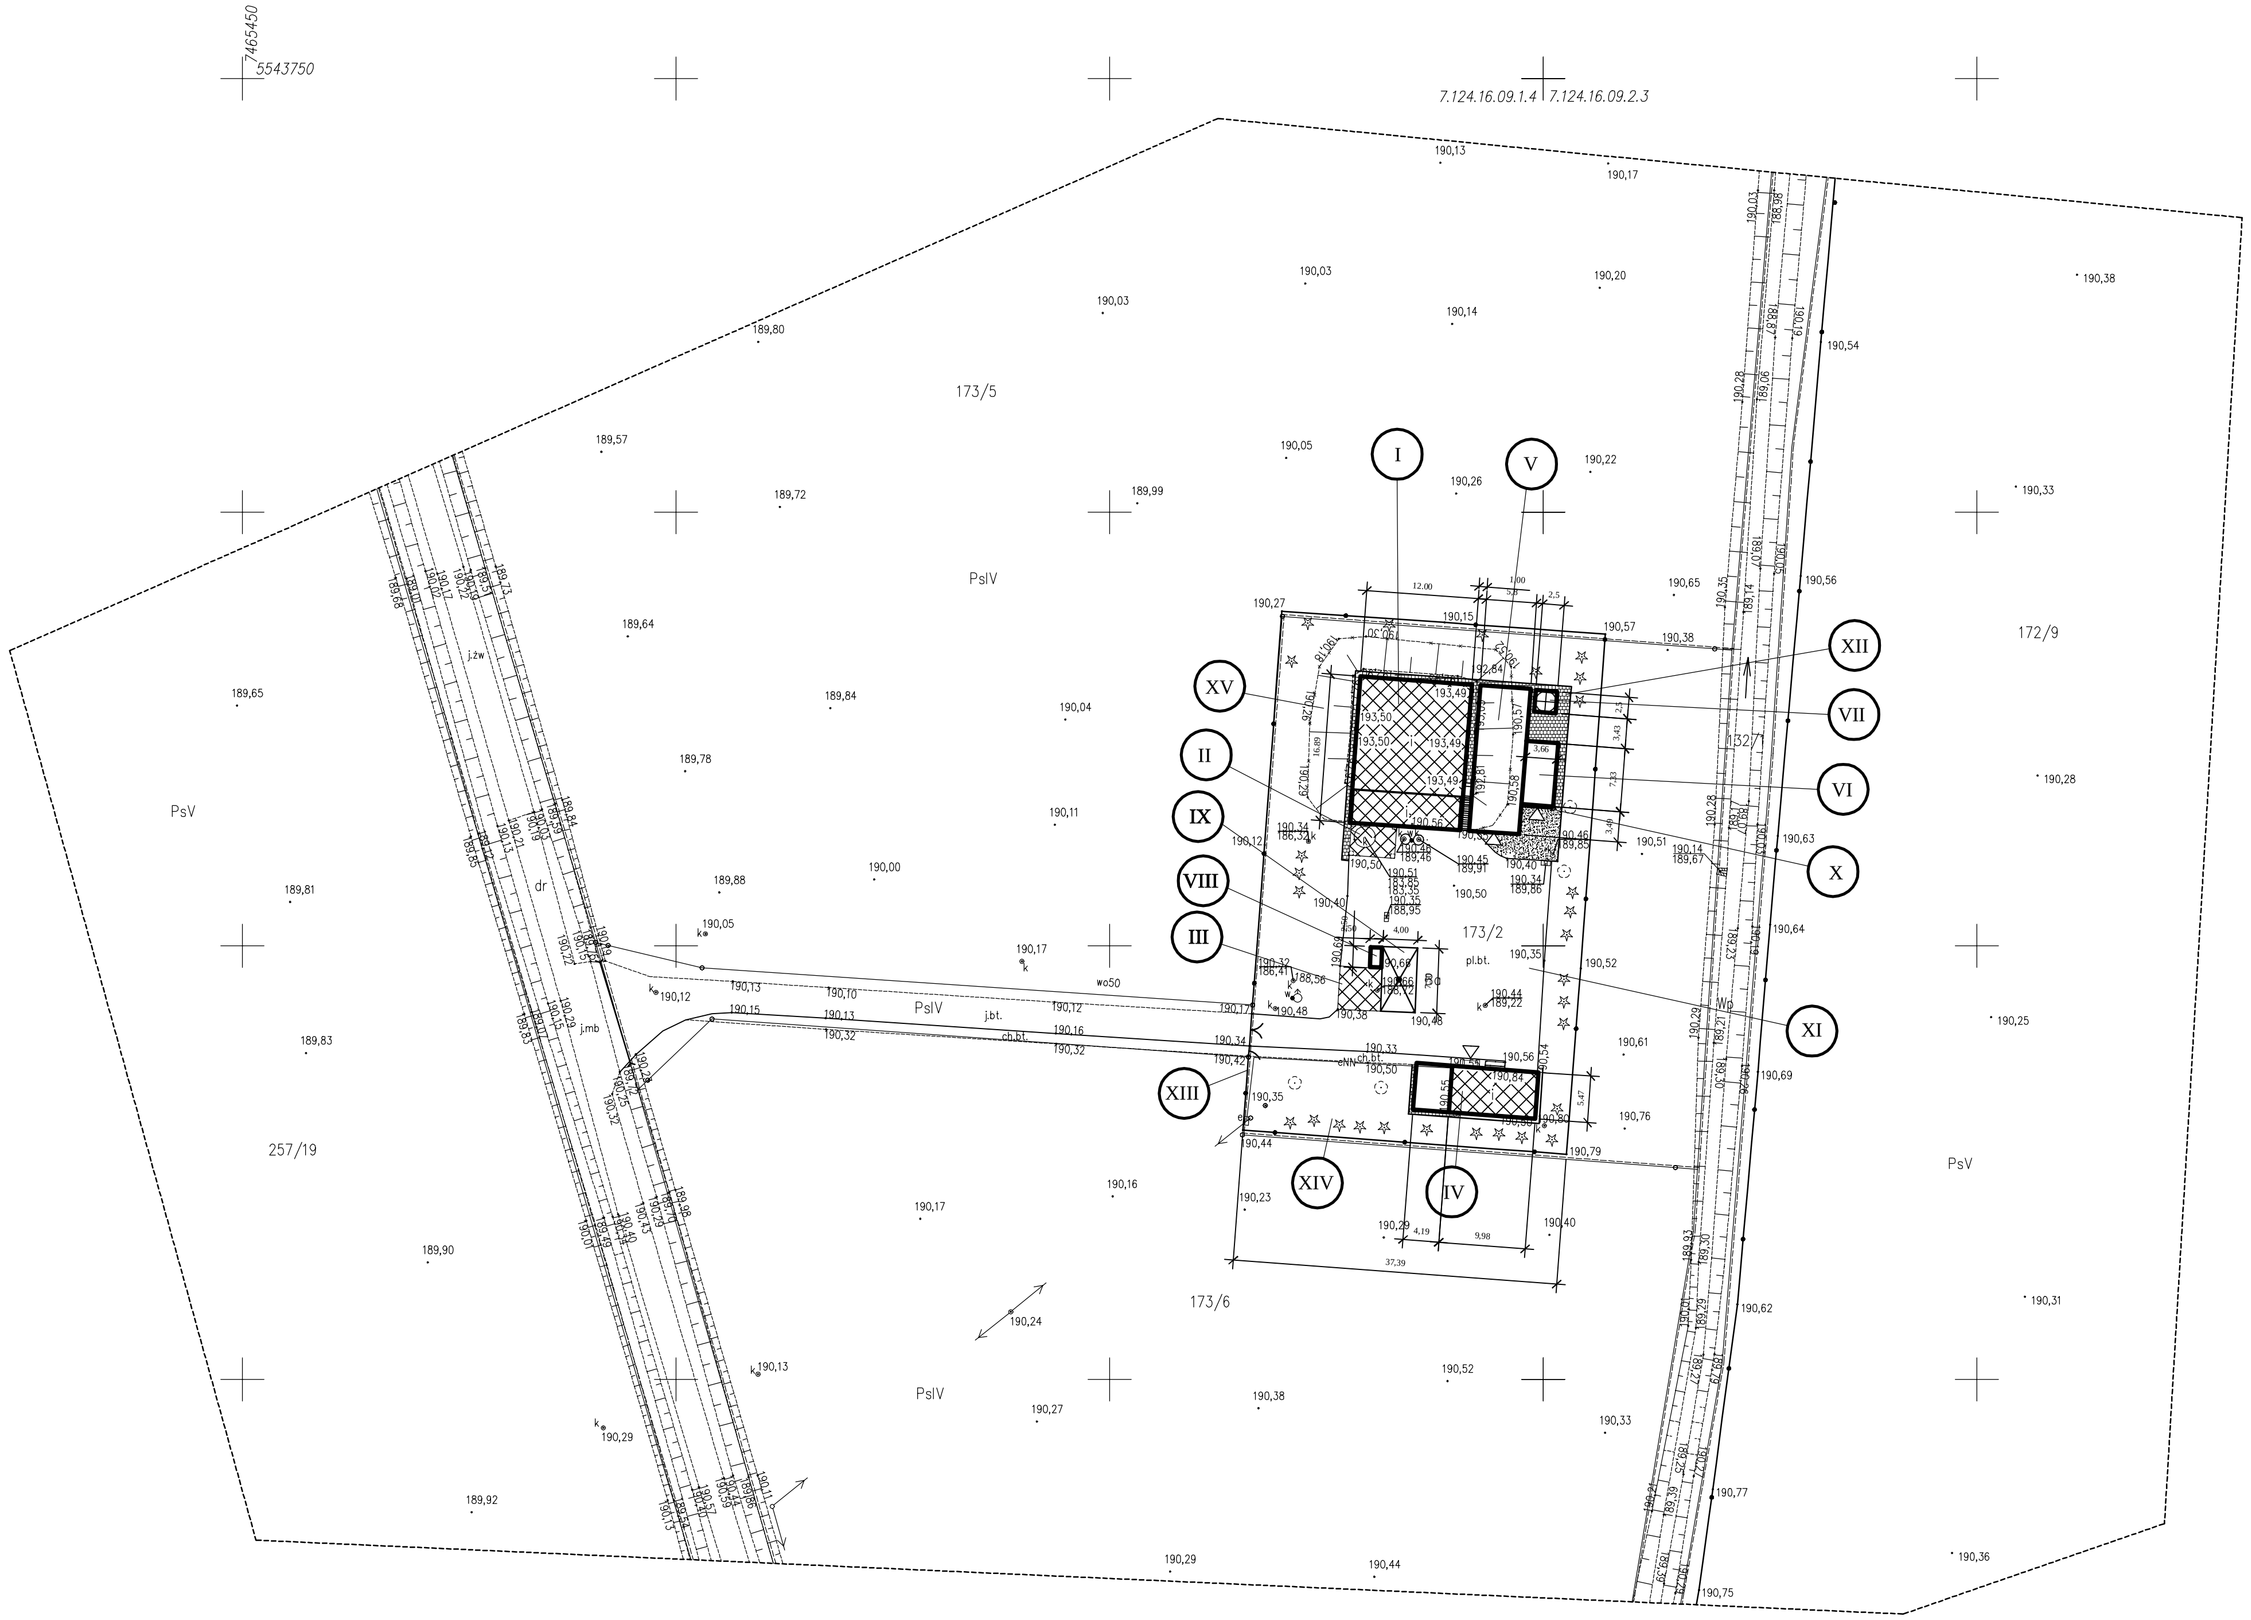


ZESTAWIENIE ROBÓT:

- Projektowane pow. kostki brukowej gr.6cm – 109,73m²
- Projektowane pow. betonowe z podbudową z tłucznia – 30,92m²
- Dł. krawężników drogowych betonowych gr.15cm: 6,24 mb
- Dł. obrzeży betonowych gr.8cm: 86,90 mb
- Dł. ogrodzenia do remontu: 188,96mb
- Szer. bramy do remontu: 4,75mb
- Szer. furtki do remontu: 1,25mb

LEGENDA

I. REAKTOR SBR - ISTNIEJĄCY PRZEBUDOWYWANY
II. POMPOWNIA ŚCIEKÓW - ISTNIEJĄCA PRZEBUDOWYWANA
III. ZBIORNIK ZLEWCZY ŚCIEKÓW DOWOŻONYCH - ISTNIEJĄCY
IV. BUDYNEK SOCJALNY - ISTNIEJACY PRZEBUDOWYWANY I ROZBUDOWYWANY
V. ZBIORNIK BUFOROWY I KTSO ZE STACJĄ SITOPIASKOWNIKA I STACJĄ ODWADNIANIA OSADU - PROJEKTOWANY
VI. WIATA OSADU - PROJEKTOWANA
VII. SILOS WAPNA - PROJEKTOWANY
VIII. KONTENEROWA STACJA ZLEWCZA - PROJEKTOWANA
IX. TACA STACJI ZLEWCZEJ - PROJEKTOWANA
X. ODWODNIENIE LINIOWE - PROJEKTOWANE
XI. PLAC - ISTNIEJĄCY DO REMONTU
XII. CHODNIKI KOMUNIKACYJNE - ROZBUDOWYWANE
XIII. OGRODZENIE - ISTNIEJĄCE DO REMONTU
XIV. TEREN ZIELENI - ISTNIEJĄCA I PROJEKTOWANA
XV. SKARPA - ISTNIEJĄCA DO UZUNIĘCIA

A,B,C,D,E, GRANICA OPRACOWANIA
A,B,C,D,E, OBSZAR ODDZIAŁYWANIA

	Zakład Usług Projektowych i Instalacyjnych Piotr Bocheński ul. Ks. Konarskiego 20, 39-200 Dębica		
Inwestor	Gmina Rzezawa, Długa 21, 32-765 Rzezawa		
Nazwa i adres obiektu budowlanego	Przebudowa i rozbudowa oczyszczalni ścieków w Borku dz. nr 173/2 Borek		
Nazwa rysunku	Projekt wykonawczy architektoniczno-konstrukcyjny Projekt zagospodarowania terenu Drogi i place manawrowe		Skala: 1:500
Opracował:	mgr inż. Grzegorz Pyskaty		Nr rys A-5.1.
Projektował:	mgr inż. arch. Marek Krystek UAN-8346/75/88 spec. architektoniczna		Data: 07. 2016
Sprawdził:	mgr inż. arch. Anna Jando-Roztoczyńska UAN-8346/24/85 spec. architektoniczna		Nr projektu: 03/2016