
PŁYTA STROPOWA (1:50)

WIENIEC W.1

Skala 1:20


L=12,63mb

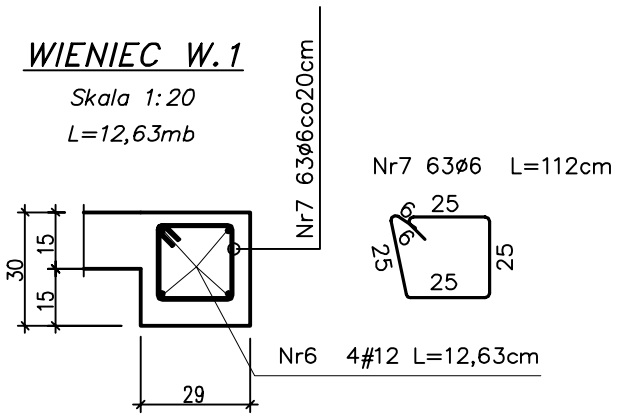


BELKA B.1

Skala 1:20


L=5,17mb

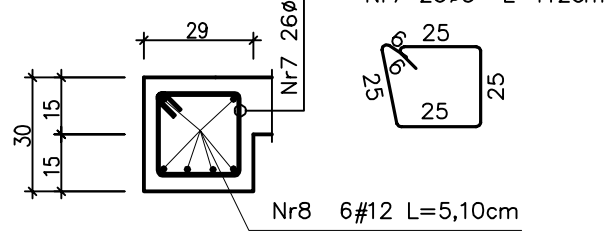

1. ZBROJENIE PODŁUŻNE WYDANO Z 10% NADDATKIEM NA ZAKŁADY
2. ZBROJENIE W NAROŻACH UCIĄGLIĆ.

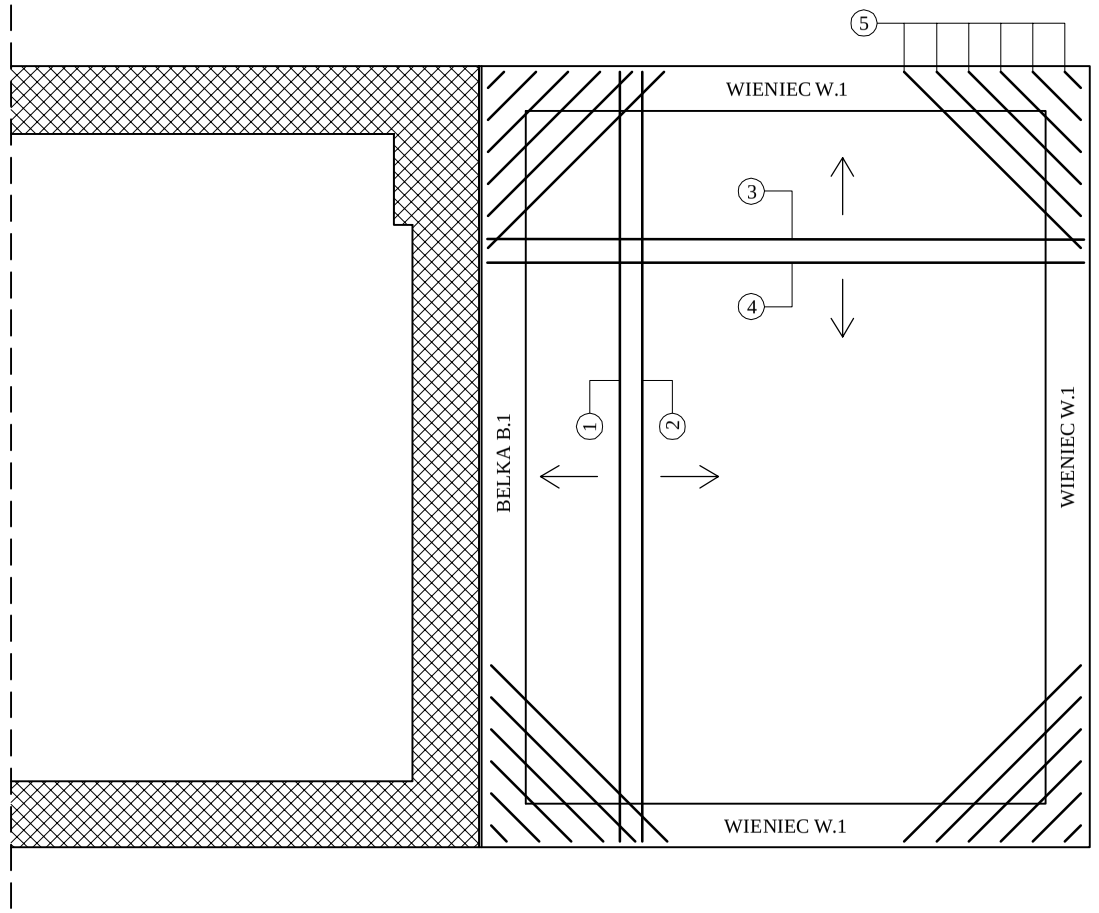




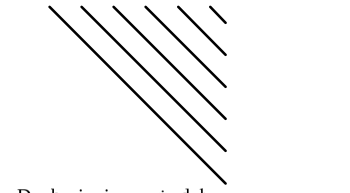

WYKAZ STALI

NR	ŚREDNICA [mm]	DŁUGOŚĆ EL. [cm]	ILOŚĆ [szt.]	DŁ. CAŁKOWITA [m]		
				#12	#10	#6
1.	10	509	15	-	73,35	-
2.	10	809	16	-	129,44	-
3.	12	394	20	78,8	-	-
4.	12	654	21	137,34	-	-
5.	10	540	4	-	21,6	-
6.	12	1263	4	81,00	-	-
7.	6	112	89	-	-	99,68
8.	12	510	6	30,6	-	-
DŁUGOŚĆ OGÓŁEM [m]				327,74	224,39	99,68
MASA JEDNOSTKOWA [kg/m]				0,888	0,617	0,222
MASA OGÓŁEM [kg]				291,03	138,45	22,13
MASA RAZEM [kg]				451,61		

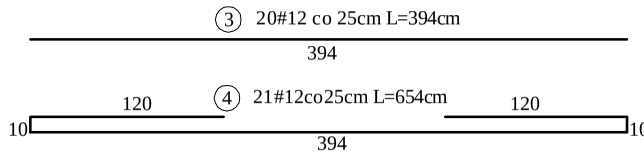

OTULENIE min. 2,5 cm

BETON C20/25

STAL ZBROJENIOWA AIIIN (B500SP)

ISTNIEJĄCE ŚCIANY BUDYNKU

Zakład Usług Projektowych i Instalacyjnych Piotr Bocheński ul. Ks. Konarskiego 20, 39-200 Dębica			
Inwestor	Gmina Rzezawa, ul. Długa 21, 32-765 Rzezawa		
Nazwa i adres obiektu budowlanego	Przebudowa i rozbudowa oczyszczalni ścieków w Borku dz. nr 173/2		
Nazwa rysunku	Projekt wykonawczy - architektoniczno-konstrukcyjny Budynek socjalny ze sterownią Zbrojenie stropu		Skala: 1:50
Opracował:	mgr inż. Grzegorz Pyskaty		Nr rys : K-2.2.
Projektował:	mgr inż. Wojciech Wolak Spec. kons. Nr upr. PDK/0082/POOK/04		Data: 07. 2016
Sprawdził:	mgr inż. Marek Zapart Spec. kons. Nr upr. UAN-I-6342/263/94		Nr projektu: 03/2016