



PRZEKRÓJ C-C
SKALA 1:50

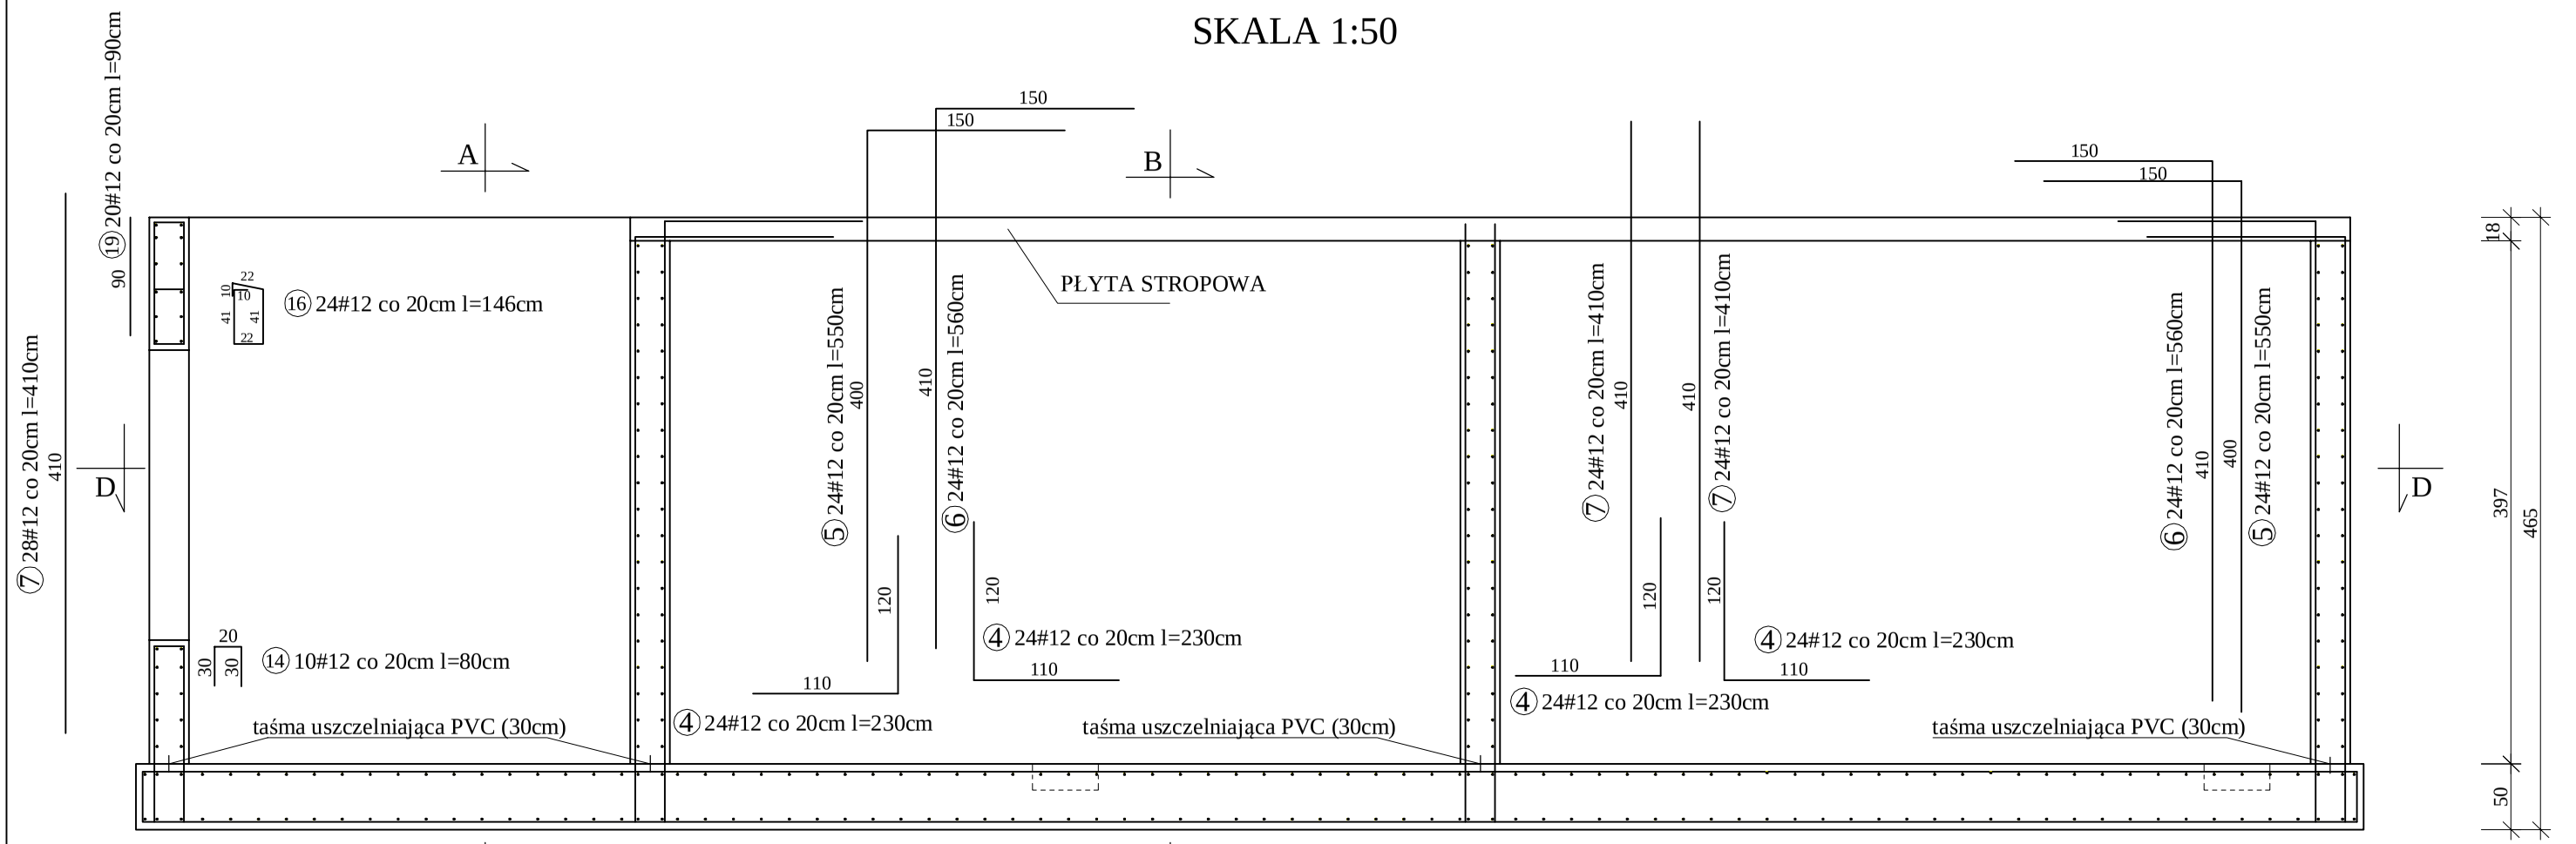

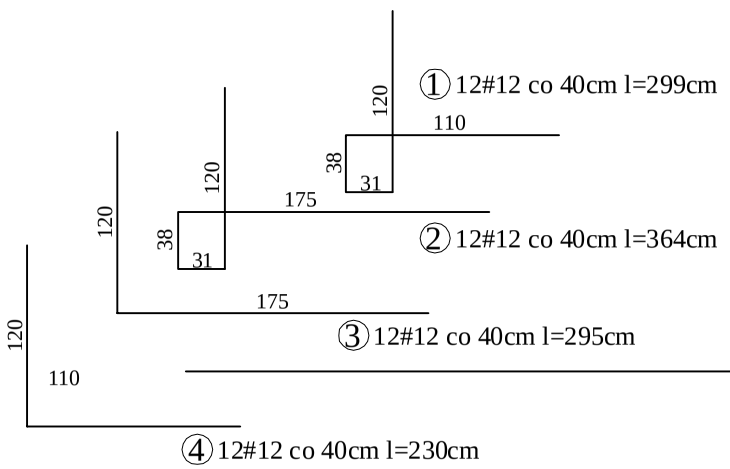

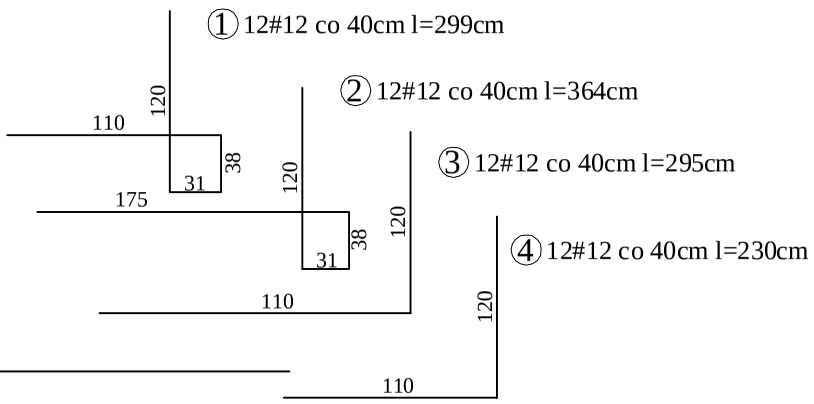

⑧ 48#12 co 20cm l=1465cm

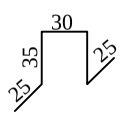

⑰ 80#12 rozmieścić na dnie w siatce 1m x1m l=180cm



⑱ 220#12 rozmieścić na ścianach w siatce 1m x 1m l=40cm

UWAGI KONSTRUKCYJNE :
-wykonać 75cm zakład prętów
-BETON C30/37 W8 F150
-Stal zbrojeniowa A-IIIN (B500SP)
-c nom dno - 5cm
-c nom strop - 3 cm
-c nom ściany - 4 cm
-rozpatrywać włącznie wraz z rys. architektonicznymi oraz technologicznymi

Zakład Usług Projektowych i Instalacyjnych Piotr Bocheński ul. Ks. Konarskiego 20, 39-200 Dębica			
Inwestor	Gmina Rzezawa, ul. Długa 21, 32-765 Rzezawa		
Nazwa i adres obiektu budowlanego	Przebudowa i rozbudowa oczyszczalni ścieków w Borku dz. nr 173/2		
Nazwa rysunku	Projekt wykonawczy- architektoniczno-konstrukcyjny Zbrojenie zbiornika KTSO, buforowego i st. sitopiaskownika Przekrój C-C		Skala: 1:50
Opracował:	mgr inż. Grzegorz Pyskaty		Nr rys : K-3.13.
Projektował:	mgr inż. Wojciech Wolak Spec. kons. Nr upr. PDK/0082/POOK/04		Data: 07. 2016
Sprawdził:	mgr inż. Marek Zapart Spec. kons. Nr upr. UAN-I-6342/263/94		Nr projektu: 03/2016