RZUT STROPU
SKALA 1:50

23 12#12 l=182cm
85 17 80

3 6#12 co 20cm l=264cm
264

4 6#12 co 20cm l=174cm
174

6 2#12 co 20cm l=579cm
579

5 4#12 co 20cm l=463cm
463

2 6#12 co 40cm l=1185cm
300
85 17 316 17 300 17 331 17 85

1 28#12 co 40cm l=1170cm
1170

15 3#12 co 20cm l=454cm
145 17 230 17 45


14 12#12 co 20cm l=447cm
447

13 3#12 co 20cm l=349cm
40 17 230 17 45


12 3#12 co 20cm l=449cm
40 17 230 17 145

11 26#12 co 20cm l=554cm
145 17 230 17 145

10 46#12 co 20cm l=550cm
550

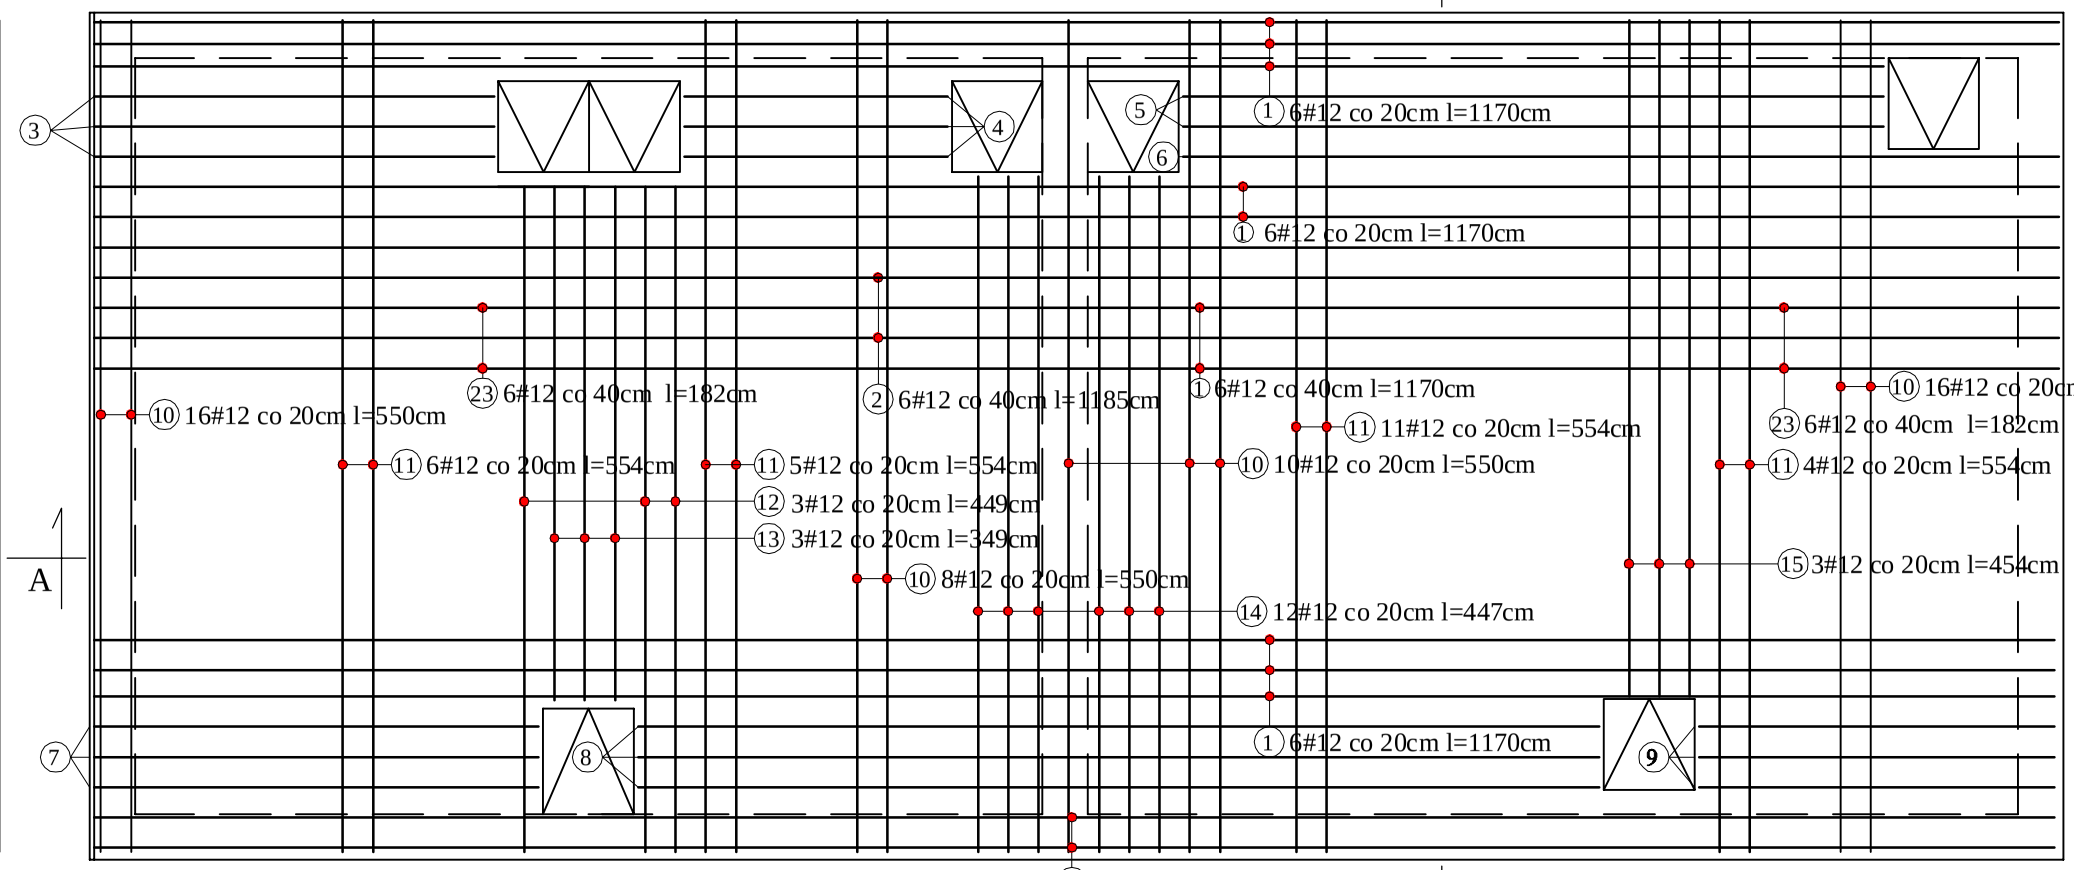

PRZEKRÓJ B-B
SKALA 1:50

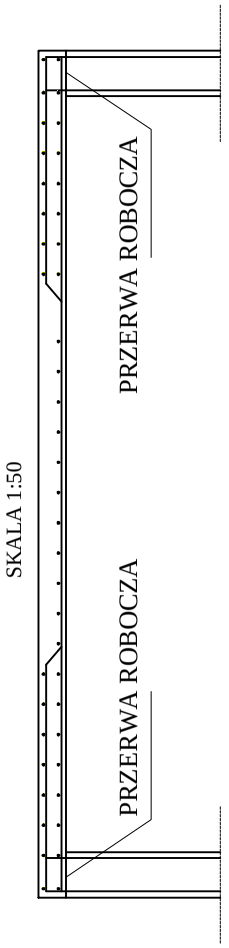


7 6#12 co 20cm l=297cm
297


8 6#12 co 20cm l=635cm
635

9 6#12 co 20cm l=235cm
235

PRZEKRÓJ A-A
SKALA 1:50

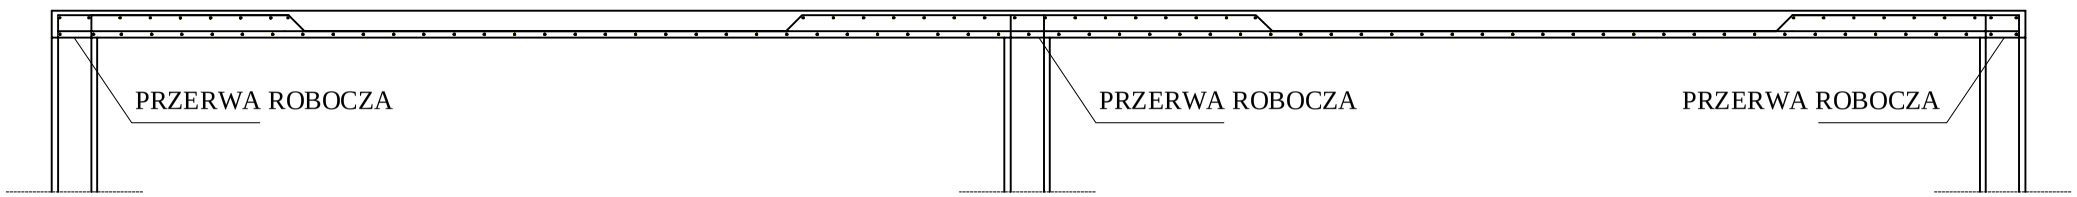

ZBROJENIE NAROŻY
(Zbrojenie ułożyć na dolnej siatce w narożach)

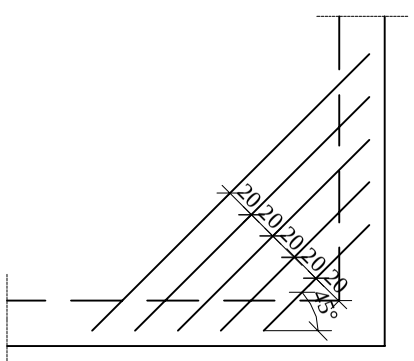

260 — 20 4#12 l=260cm
220 — 19 4#12 l=220cm
180 — 18 4#12 l=180cm
140 — 17 4#12 l=140cm
100 — 16 4#12 l=100cm

UWAGI KONSTRUKCYJNE :
-wykonać 75cm zakład prętów
-BETON C30/37 W8 F150
-Stal zbrojeniowa A-IIIN (B500SP)
-c nom dno - 5cm
-c nom strop - 3 cm
-c nom ściany - 4 cm
-rozpatrywać włącznie wraz z rys. architektonicznymi oraz technologicznymi

Zakład Usług Projektowych i Instalacyjnych Piotr Bocheński ul. Ks. Konarskiego 20, 39-200 Dębica			
Inwestor	Gmina Rzezawa, ul. Długa 21, 32-765 Rzezawa		
Nazwa i adres obiektu budowlanego	Przebudowa i rozbudowa oczyszczalni ścieków w Borku dz. nr 173/2		
Nazwa rysunku	Projekt wykonawczy - architektoniczno-konstrukcyjny Zbrojenie płyty stropowiej nad KTSO i zb. buforowym		Skala: 1:50
Opracował:	mgr inż. Grzegorz Pyskaty		Nr rys : K-3.16.
Projektował:	mgr inż. Wojciech Wolak Spec. kons. Nr upr. PDK/0082/POOK/04		Data: 07. 2016
Sprawdził:	mgr inż. Marek Zapart Spec. kons. Nr upr. UAN-I-6342/263/94		Nr projektu: 03/2016