


RZUT FUNDAMENTÓW (1:50)

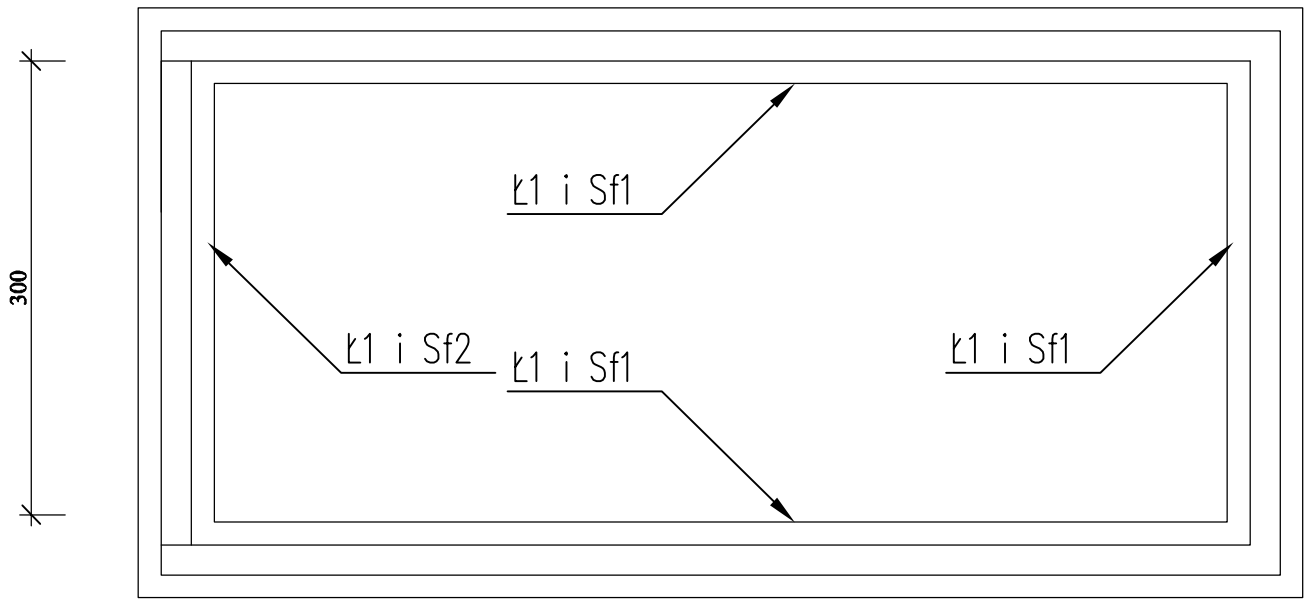

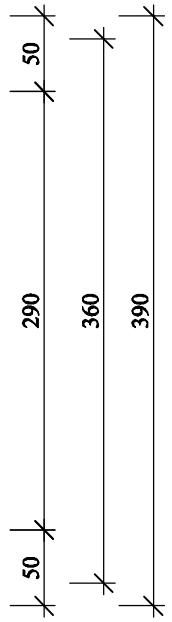

WYKAZ STALI

NR	ŚREDNICA [mm]	DŁUGOŚĆ EL. [cm]	ILOŚĆ [szt.]	DŁ. CAŁKOWITA [m]		
				#12	#10	#6
1.	6	144	85	-	-	122,40
2.	12	2120	8	169,60	-	-
3.	10	269	144	-	387,36	-
4.	10	1800	18	-	324,00	-
5.	10	112	26	-	29,12	-
6.	12	350	8	-	28,00	-
DŁUGOŚĆ OGÓŁEM [m]				169,60	768,48	122,40
MASA JEDNOSTKOWA [kg/m]				0,888	0,617	0,222
MASA OGÓŁEM [kg]				150,60	474,15	27,17
MASA RAZEM [kg]				651,92		

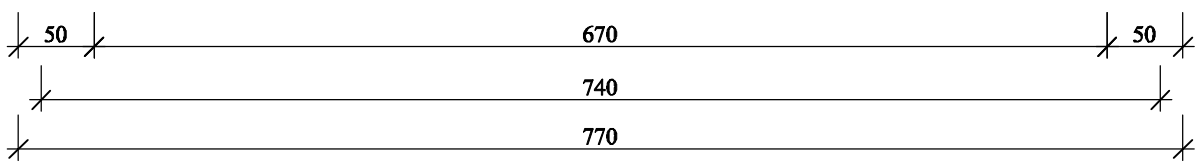


OTULENIE min. 3 cm


BETON KONSTRUKCYJNY C20/25 M-150

STAL ZBROJENIOWA AIIIN (B500SP)


Ława "Ł1"
21,20 mb.
1:50

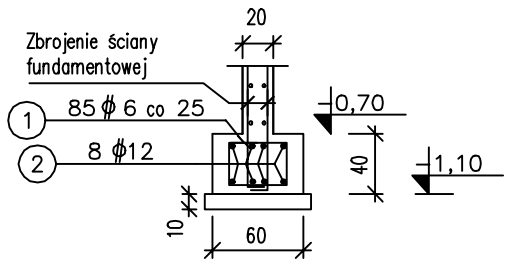

Ściana "Sf1"
18,0 mb.
1:50

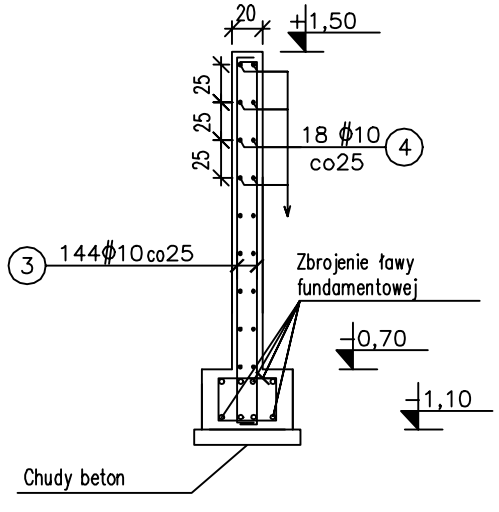

Ściana "Sf2"
3,20 mb.
1:50

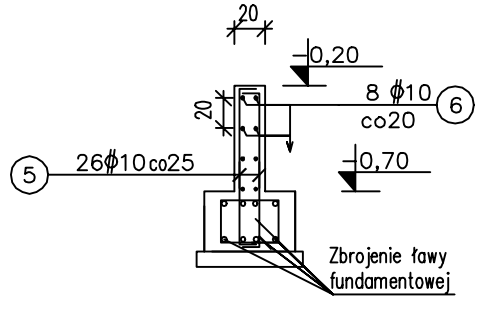

Zakład Usług Projektowych i Instalacyjnych Piotr Bocheński ul. Ks. Konarskiego 20, 39-200 Dębica			
Inwestor	Gmina Rzezawa, ul. Długa 21, 32-765 Rzezawa		
Nazwa i adres obiektu budowlanego	Przebudowa i rozbudowa oczyszczalni ścieków w Borku dz. nr 173/2		
Nazwa rysunku	Projekt wykonawczy - architektoniczno-konstrukcyjny Zblokowany reaktor biologiczny Wiata osadu - Rzut fundamentów		Skala: 1:50
Opracował:	mgr inż. Grzegorz Pyskaty		Nr rys : K-3.18.
Projektował:	mgr inż. Wojciech Wolak Spec. kons. Nr upr. PDK/0082/POOK/04		Data: 07. 2016
Sprawdził:	mgr inż. Marek Zapart Spec. kons. Nr upr. UAN-I-6342/263/94		Nr projektu: 03/2016