

PŁYTA WIERZCHNIA I PŁYTA FUNDAMENTOWA

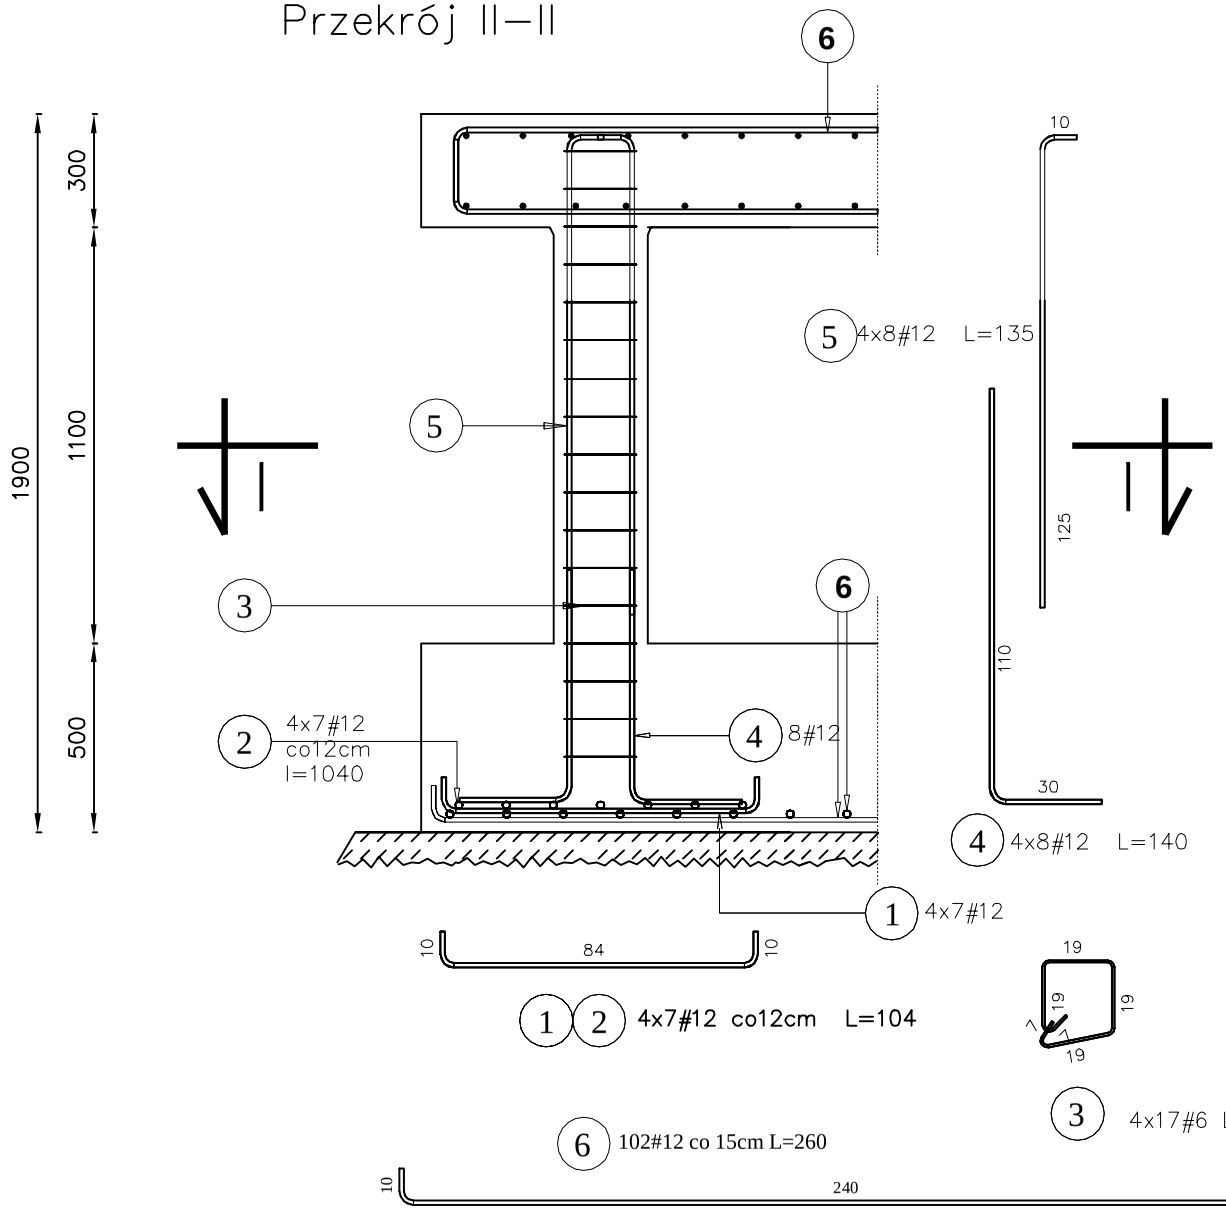

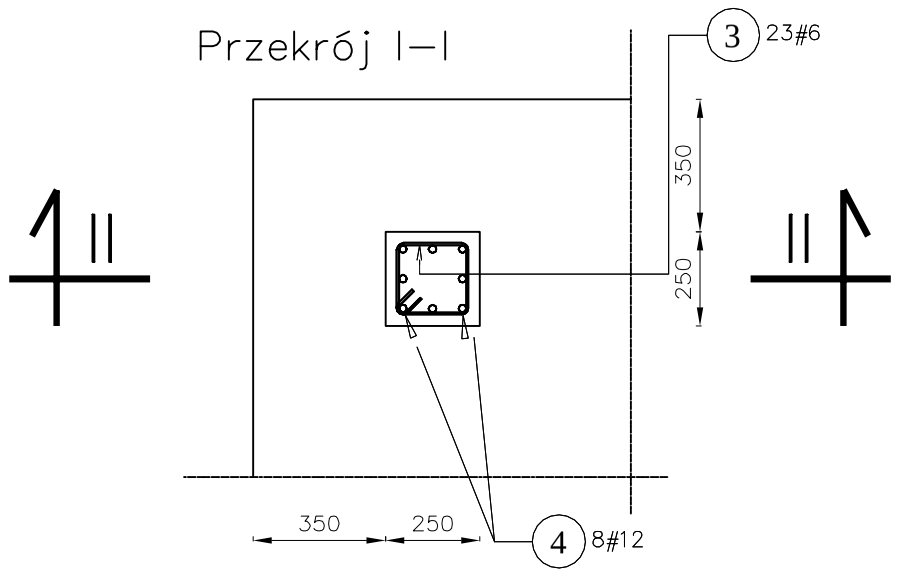

WYKAZ STALI ZBROJENIOWEJ - ŁAWY FUNDAMENTOWE

NR PRĘTA	ŚREDNICA A0	ŚREDNICA AIII	Całkowita ilość	DŁUG. [m]	DŁUGOŚĆ ŁĄCZNA WG ŚREDNIC A0 8	A0 6	AIII 16	AIII 12	AIII 10	AIII 8
1		12	28	1,04				29,1		
2		12	28	1,04				29,1		
3	6		68	0,90		61,2				
4		12	32	1,40				44,8		
5		12	32	1,35				43,2		
6		12	102	2,60				265,2		
DŁUGOŚĆ ŁĄCZNA				[m]		**61,2**		**411,44**		
MASA 1 mb				[kg]		**0,222**		**0,888**		
MASA CAŁKOWITA				[kg]		**14**		**365**		
RAZEM WG KLASY				[kg]		**14**		**365**		
OGÓŁEM				[kg]		**379**				

Zakład Usług Projektowych i Instalacyjnych Piotr Bocheński ul. Ks. Konarskiego 20, 39-200 Dębica			
Inwestor	Gmina Rzezawa, ul. Długa 21, 32-765 Rzezawa		
Nazwa i adres obiektu budowlanego	Przebudowa i rozbudowa oczyszczalni ścieków w Borku dz. nr 173/2		
Nazwa rysunku	Projekt wykonawczy- architektoniczno-konstrukcyjny Fundament pod silos na wapno Zbrojenie		Skala: 1:20
Opracował:	mgr inż. Grzegorz Pyskaty		Nr rys : K-4.1.
Projektował:	mgr inż. Piotr Bocheński WD-NB-8346/47/80		Data: 07. 2016
Sprawdził:	mgr inż. Jan Koń PDK/IS/0045/09		Nr projektu: 03/2016