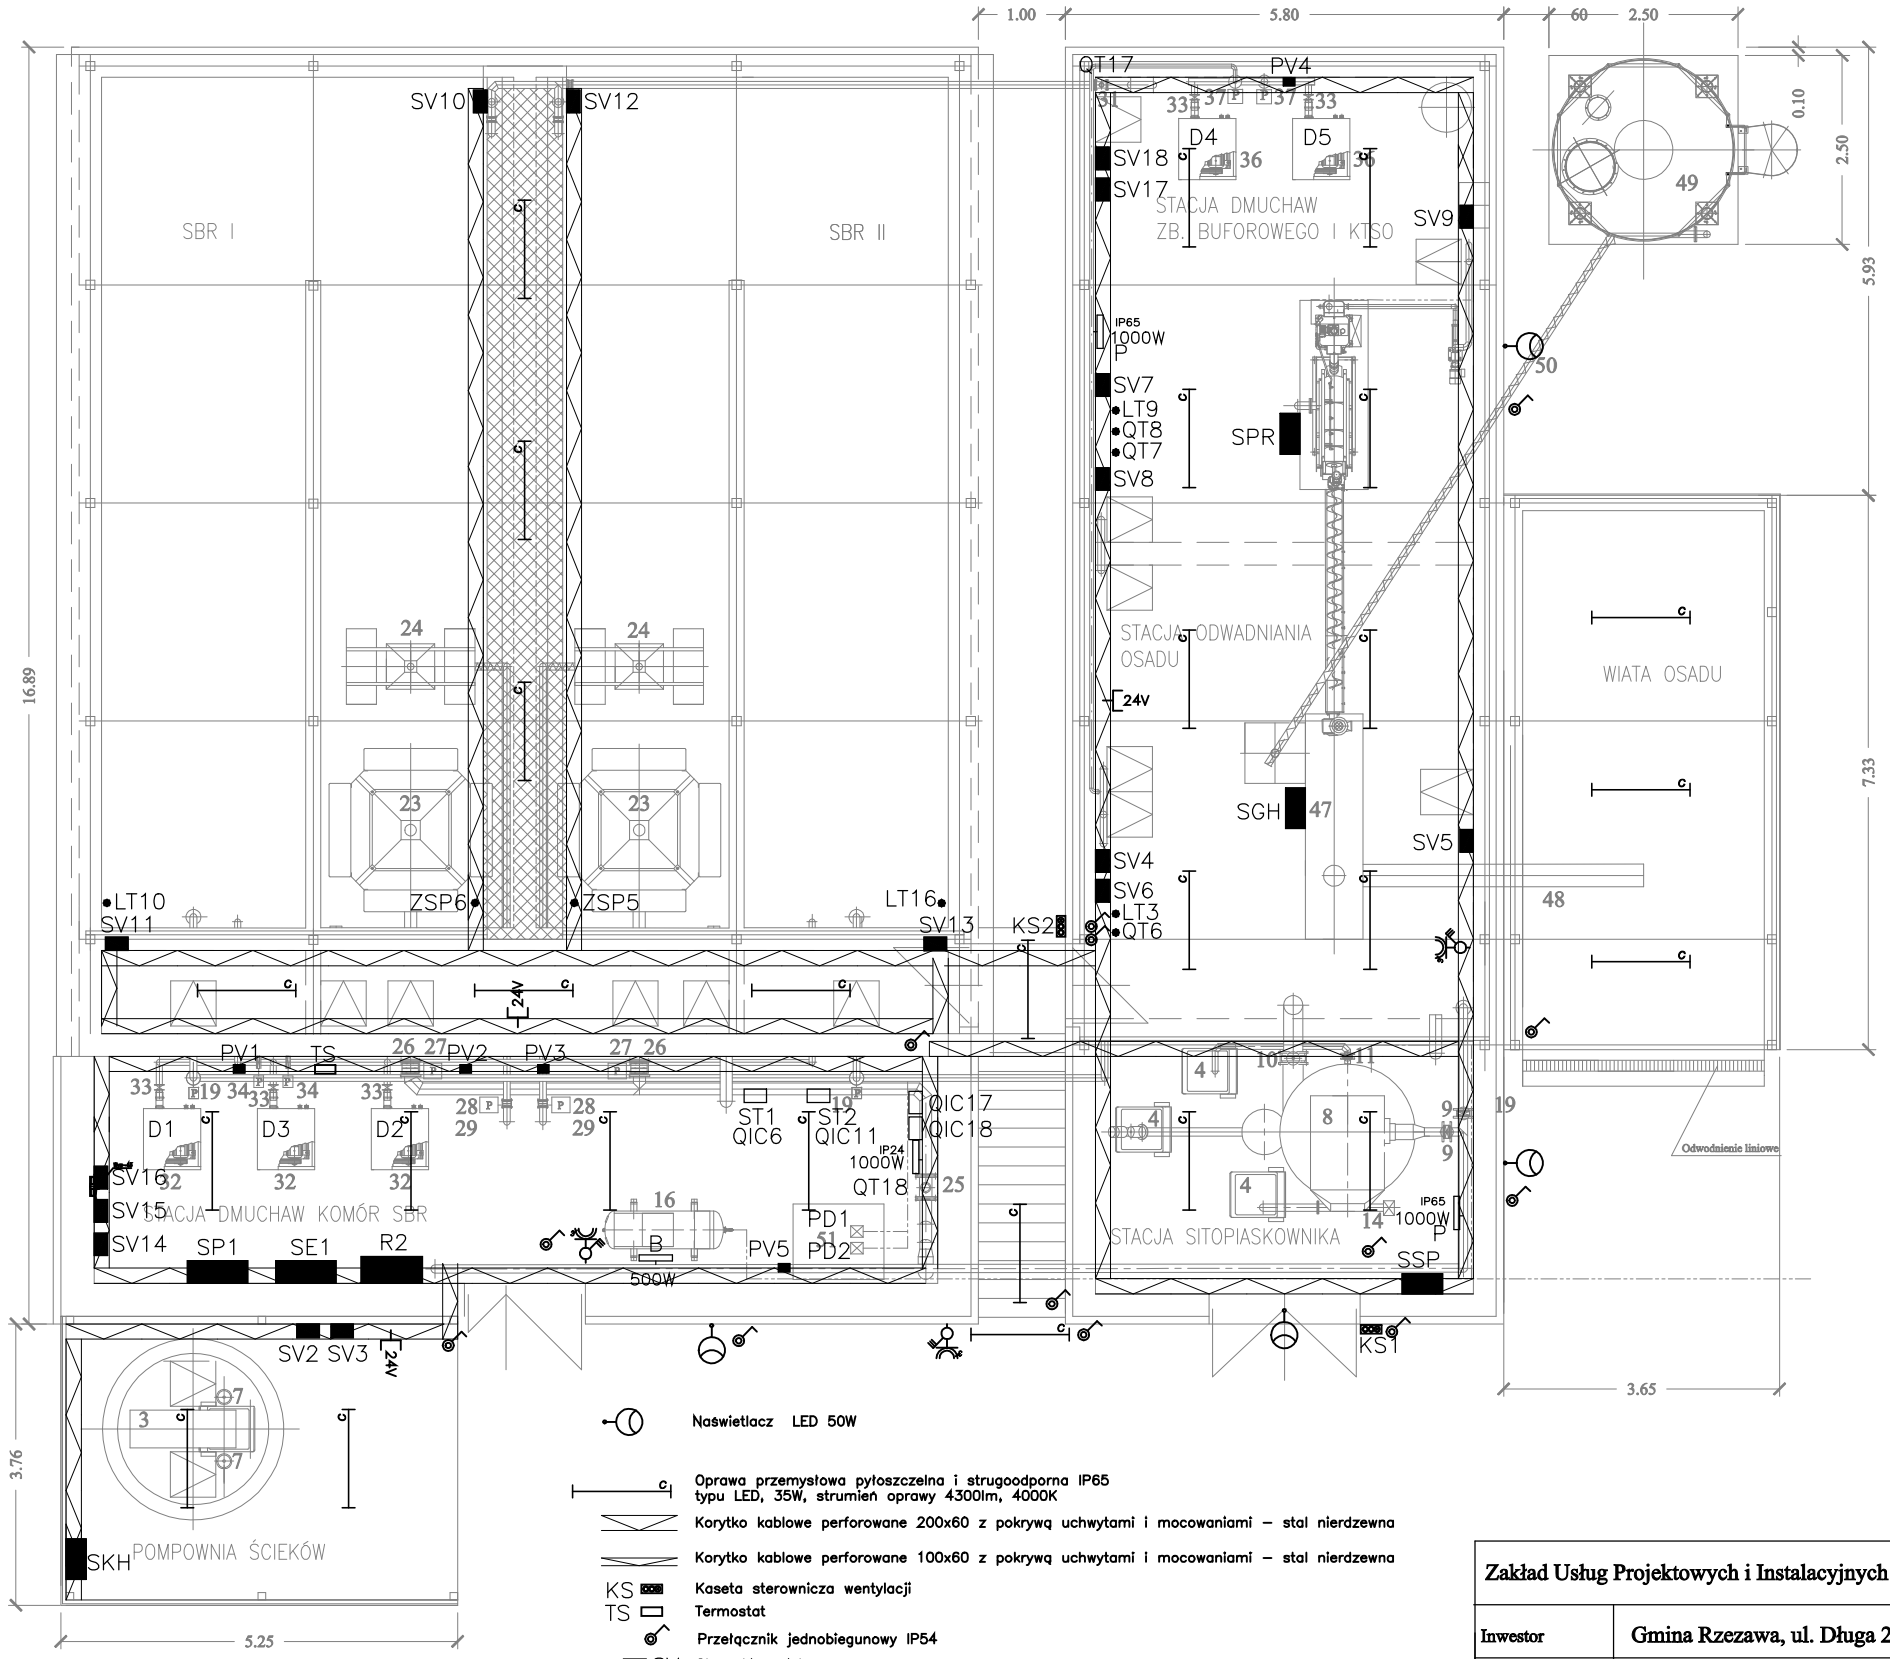


Naswietlacz LED 50W

Oprawa przemysłowa pyłoszczelna i strugoodporna IP65 typu LED, 35W, strumień oprawy 4300lm, 4000K

Korytko kablowe perforowane 200x60 z pokrywą uchwytami i mocowaniami – stal nierdzewna

Korytko kablowe perforowane 100x60 z pokrywą uchwytami i mocowaniami – stal nierdzewna

KS Kaseta sterownicza wentylacji

TS Termostat

Przełącznik jednobiegunowy IP54

SV Skrzynki zaciskowe

PV Puszki zaciskowe

1000W P Grzejnik elektryczny
– Grzejnik przemysłowy IP65 przystosowany do korozyjnych pomieszczeń stal nierdzewna + osłona (bez termostatu)

500W B – Grzejnik konwektorowy 230VAC, bryzgoszczelny z termostatem

Zestaw gniazd 3–f,1–f z wyłącznikiem IP54

24V Gniazdo 24V

Instalację wykonać w korytkach kablowych oraz w rurkach ochronnych na tynku

Zakład Usług Projektowych i Instalacyjnych Piotr Bocheński ul. Ks. Konarskiego 20, 39-200 Dębica			
Inwestor	Gmina Rzezawa, ul. Długa 21, 32-765 Rzezawa		
Inwestycja Lokalizacja	Przebudowa i rozbudowa oczyszczalni ścieków w Borku dz. nr 173/2		
Temat rysunku	Plan instalacji elektrycznej Rzut zblokowanego reaktora biologicznego PROJEKT WYKONAWCZY Instalacja elektryczna odbiorcza i AKPiA		Skala: 1:100 Nr rys : 3.34
Projektował:	inż. Tomasz Więcek MAP/0177/PWOE/07		Data: 08. 2016
Sprawdził:	mgr inż. Artur Gawełczyk MAP/0039/PWOE/11		Nr projektu: 03/2016