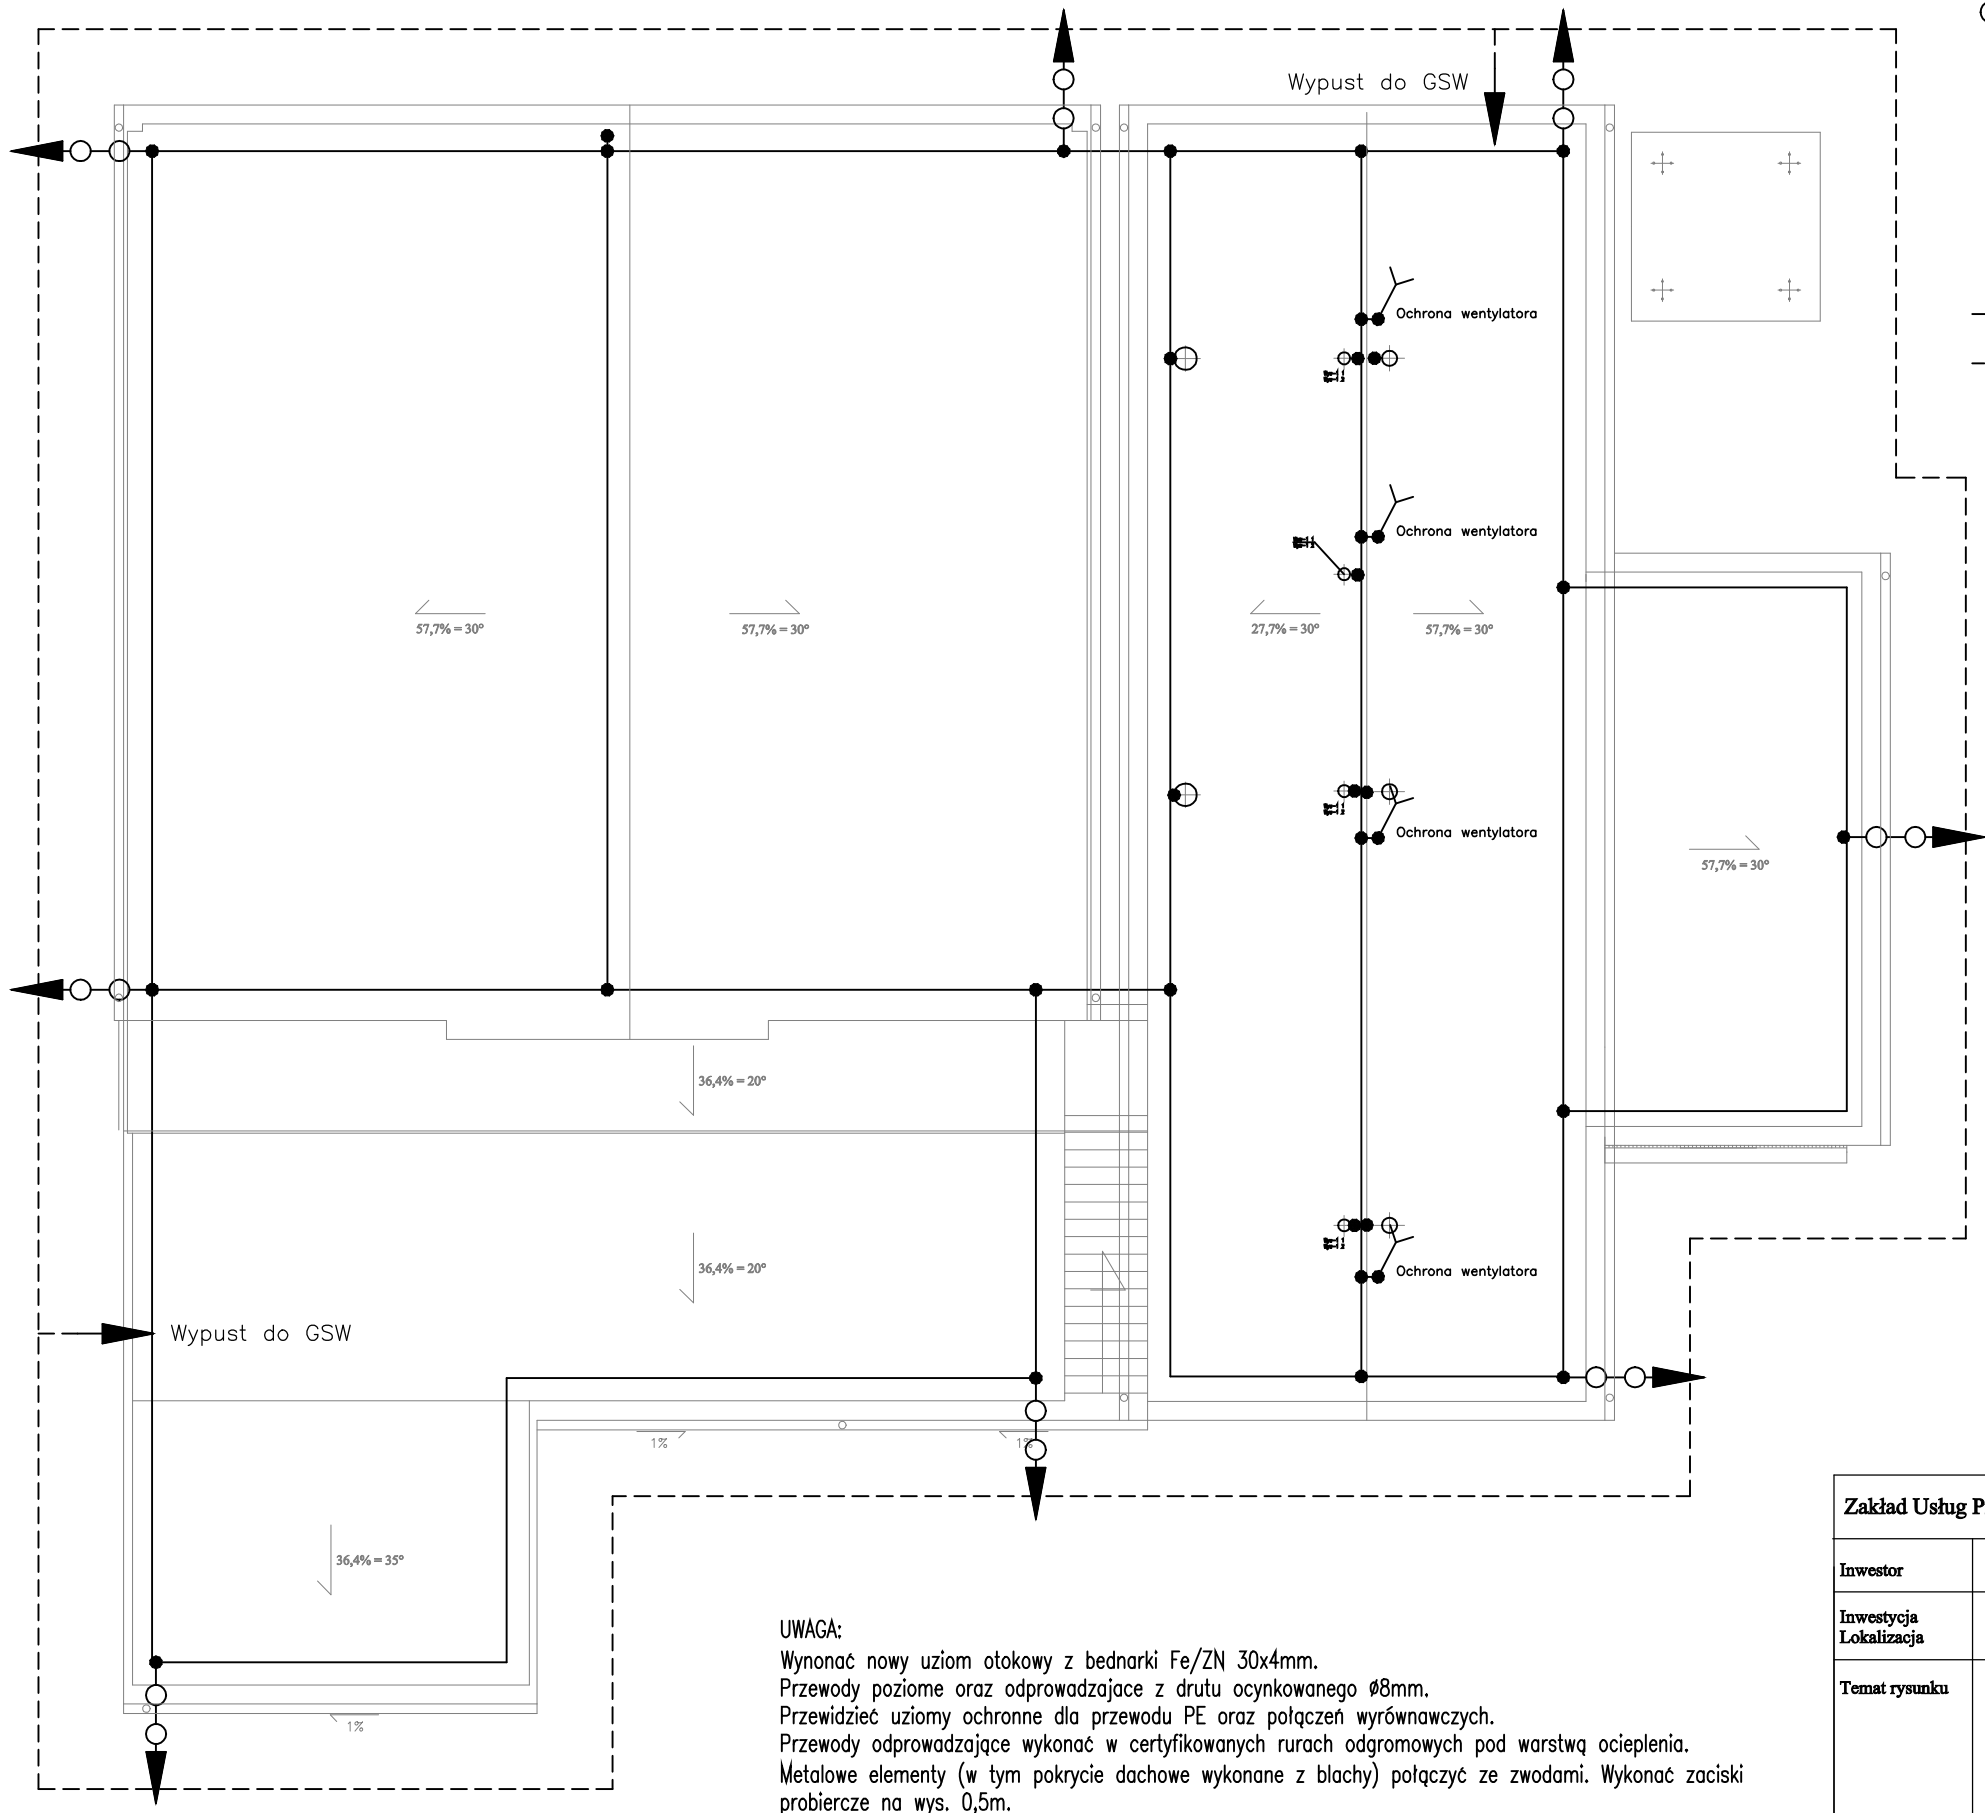



LEGENDA:

- Zacisk probierczy
- Połączenie Fe/Zn 30x4 z uziomem otokowym Fe/Zn 30x4
- Połączenie ze zwodem sztucznym
- Zwód poziomy sztuczny
- Zwód pionowy sztuczny
- Przewód odprowadzający
- Uziom otokowy Fe/Zn 30x4 na gł. 0,6m, 1m od fundamentu
- Iglica odgromowa (odstęp izolacyjny min. 0,6m)

UWAGA:

Wynonać nowy uziom otokowy z bednarki Fe/ZN 30x4mm.
Przewody poziome oraz odprowadzajace z drutu ocynkowanego ø8mm.
Przewidzieć uziomy ochronne dla przewodu PE oraz połączeń wyrównawczych.
Przewody odprowadzające wykonać w certyfikowanych rurach odgromowych pod warstwą ocieplenia.
Metalowe elementy (w tym pokrycie dachowe wykonane z blachy) połączyć ze zwodami. Wykonać zaciski probiercze na wys. 0,5m.
Należy przeprowadzić pomiary instalacji uziemiającej (odgromowej). W razie nie uzyskania wymaganej rezystancji uziemienia należy wykonać dodatkowe uziomy pionowe pogrążane wykonane z pręta ø18.

| | | | |
|---|---|---|---|
| Zakład Usług Projektowych i Instalacyjnych Piotr Bocheński ul. Ks. Konarskiego 20, 39-200 Dębica | | | |
| Inwestor | Gmina Rzezawa, ul. Długa 21, 32-765 Rzezawa | | |
| Inwestycja Lokalizacja | Przebudowa i rozbudowa oczyszczalni ścieków w Borku<br>dz. nr 173/2 | | |
| Temat rysunku | Plan instalacji odgromowej<br>Rzut zblokowanego reaktora biologicznego<br>PROJEKT WYKONAWCZY<br>Instalacja elektryczna odbiorcza i AKPiA | | Skala: 1:100<br>Nr rys : 3.35 |
| Projektował: | inż. Tomasz Więcek<br>MAP/0177/PWOE/07 | | Data: 08. 2016 |
| Sprawdził: | mgr inż. Artur Gawełczyk<br>MAP/0039/PWOE/11 | | Nr projektu: 03/2016 |