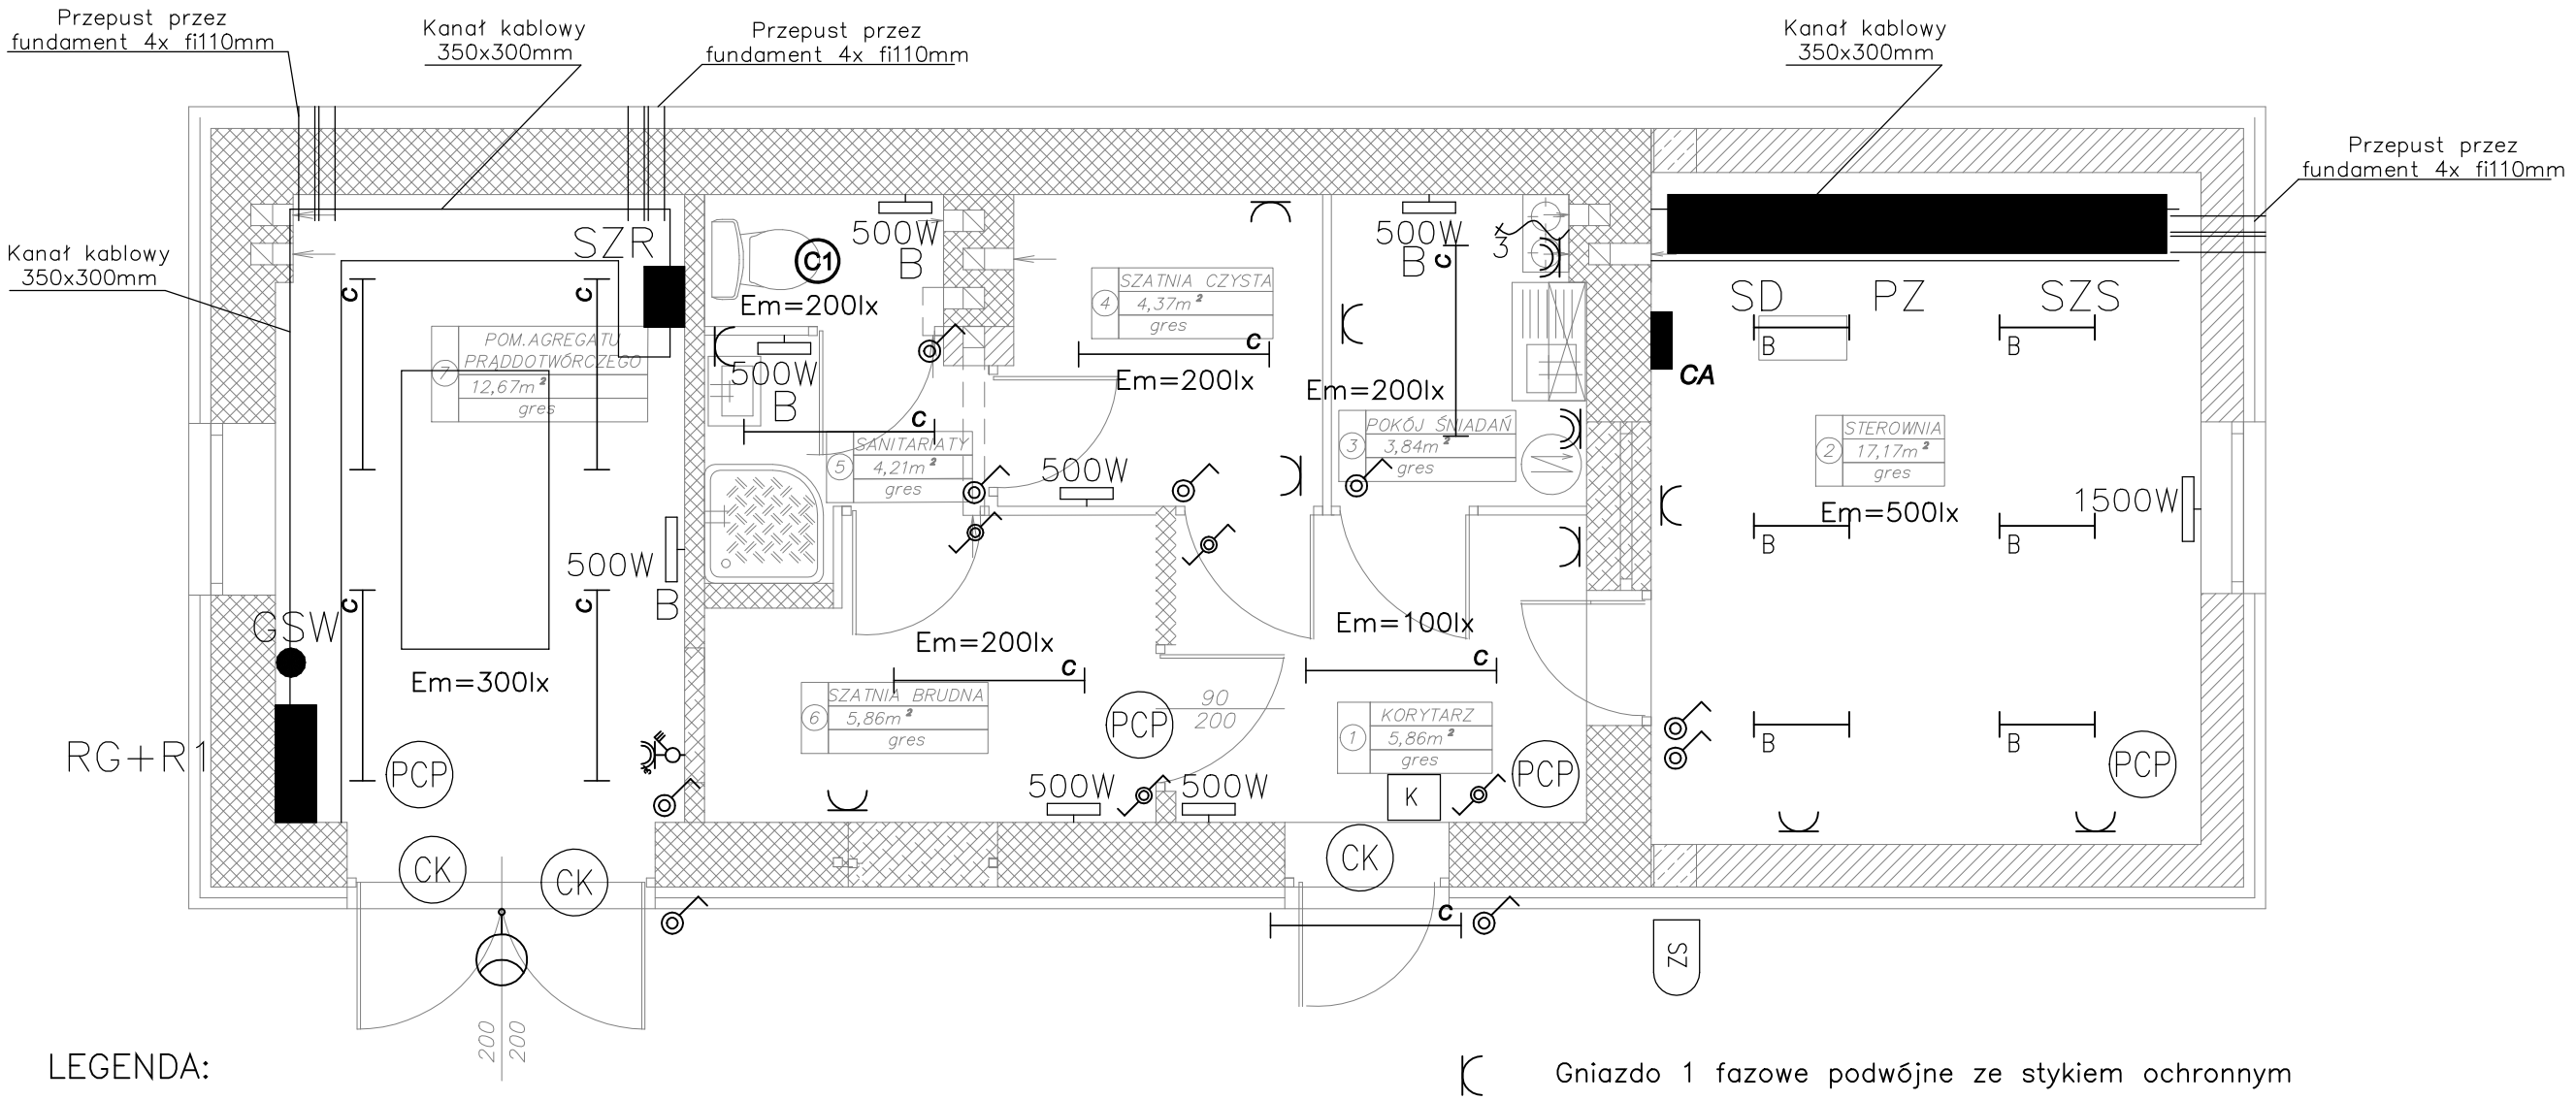


LEGENDA:

- Naświetlacz LED 50W
- B — Oprawa rastrowa biurowa typu LED, 39W, strumień oprawy 3850lm, nastropowa, IP20
- C — Oprawa przemysłowa pyłoszczelna i strugoodporna IP65 typu LED, 35W, strumień oprawy 4300lm, 4000K
- C1 — Oprawa, plafoniera typu LED, 25W, 1700lm nastropowa, IP65
- Przełącznik jednobiegunowy IP44
- Przełącznik schodowy IP44
- 500W — Grzejnik elektryczny – Grzejnik konwektorowy 230VAC, z termostatem
- 500W B — Grzejnik elektryczny – Grzejnik konwektorowy 230VAC, z termostatem bryzgoszczelny
- 3 — Wypust do kuchenki elektrycznej

Instalację wykonać pod tynkiem w rurkach ochronnych

- Gniazdo 1 fazowe podwójne ze stykiem ochronnym
- Gniazdo 1 fazowe podwójne ze stykiem ochronnym IP44
- Zestaw gniazd 3–f,1–f z wyłącznikiem IP44
- GSW — Główna szyna wyrównawcza

CA — Centrala alarmowa 16 wej. + moduł zasilacza i 4 wyjścia programowalne + obudowa +akumulator 17Ah + system powiadomienia

- PCP — Czujka podczerwieni wewnętrzna
- CK — Czujka kontaktronowa
- SZ — Sygnalizator zewnętrzny
- K — Klawiatura

Zakład Usług Projektowych i Instalacyjnych Piotr Bocheński ul. Ks. Konarskiego 20, 39-200 Dębica		
Inwestor	Gmina Rzezawa, ul. Długa 21, 32-765 Rzezawa	
Inwestycja Lokalizacja	Przebudowa i rozbudowa oczyszczalni ścieków w Borku dz. nr 173/2	
Temat rysunku	**Plan instalacji elektrycznej** **Rzut budynku socjalnego ze sterownią** PROJEKT WYKONAWCZY Instalacja elektryczna odbiorcza i AKPiA	Skala: 1:50
		Nr rys : 3.36
Projektował:	inż. Tomasz Więcek MAP/0177/PWOE/07	Data: 08. 2016
Sprawdził:	mgr inż. Artur Gawełczyk MAP/0039/PWOE/11	Nr projektu: 03/2016