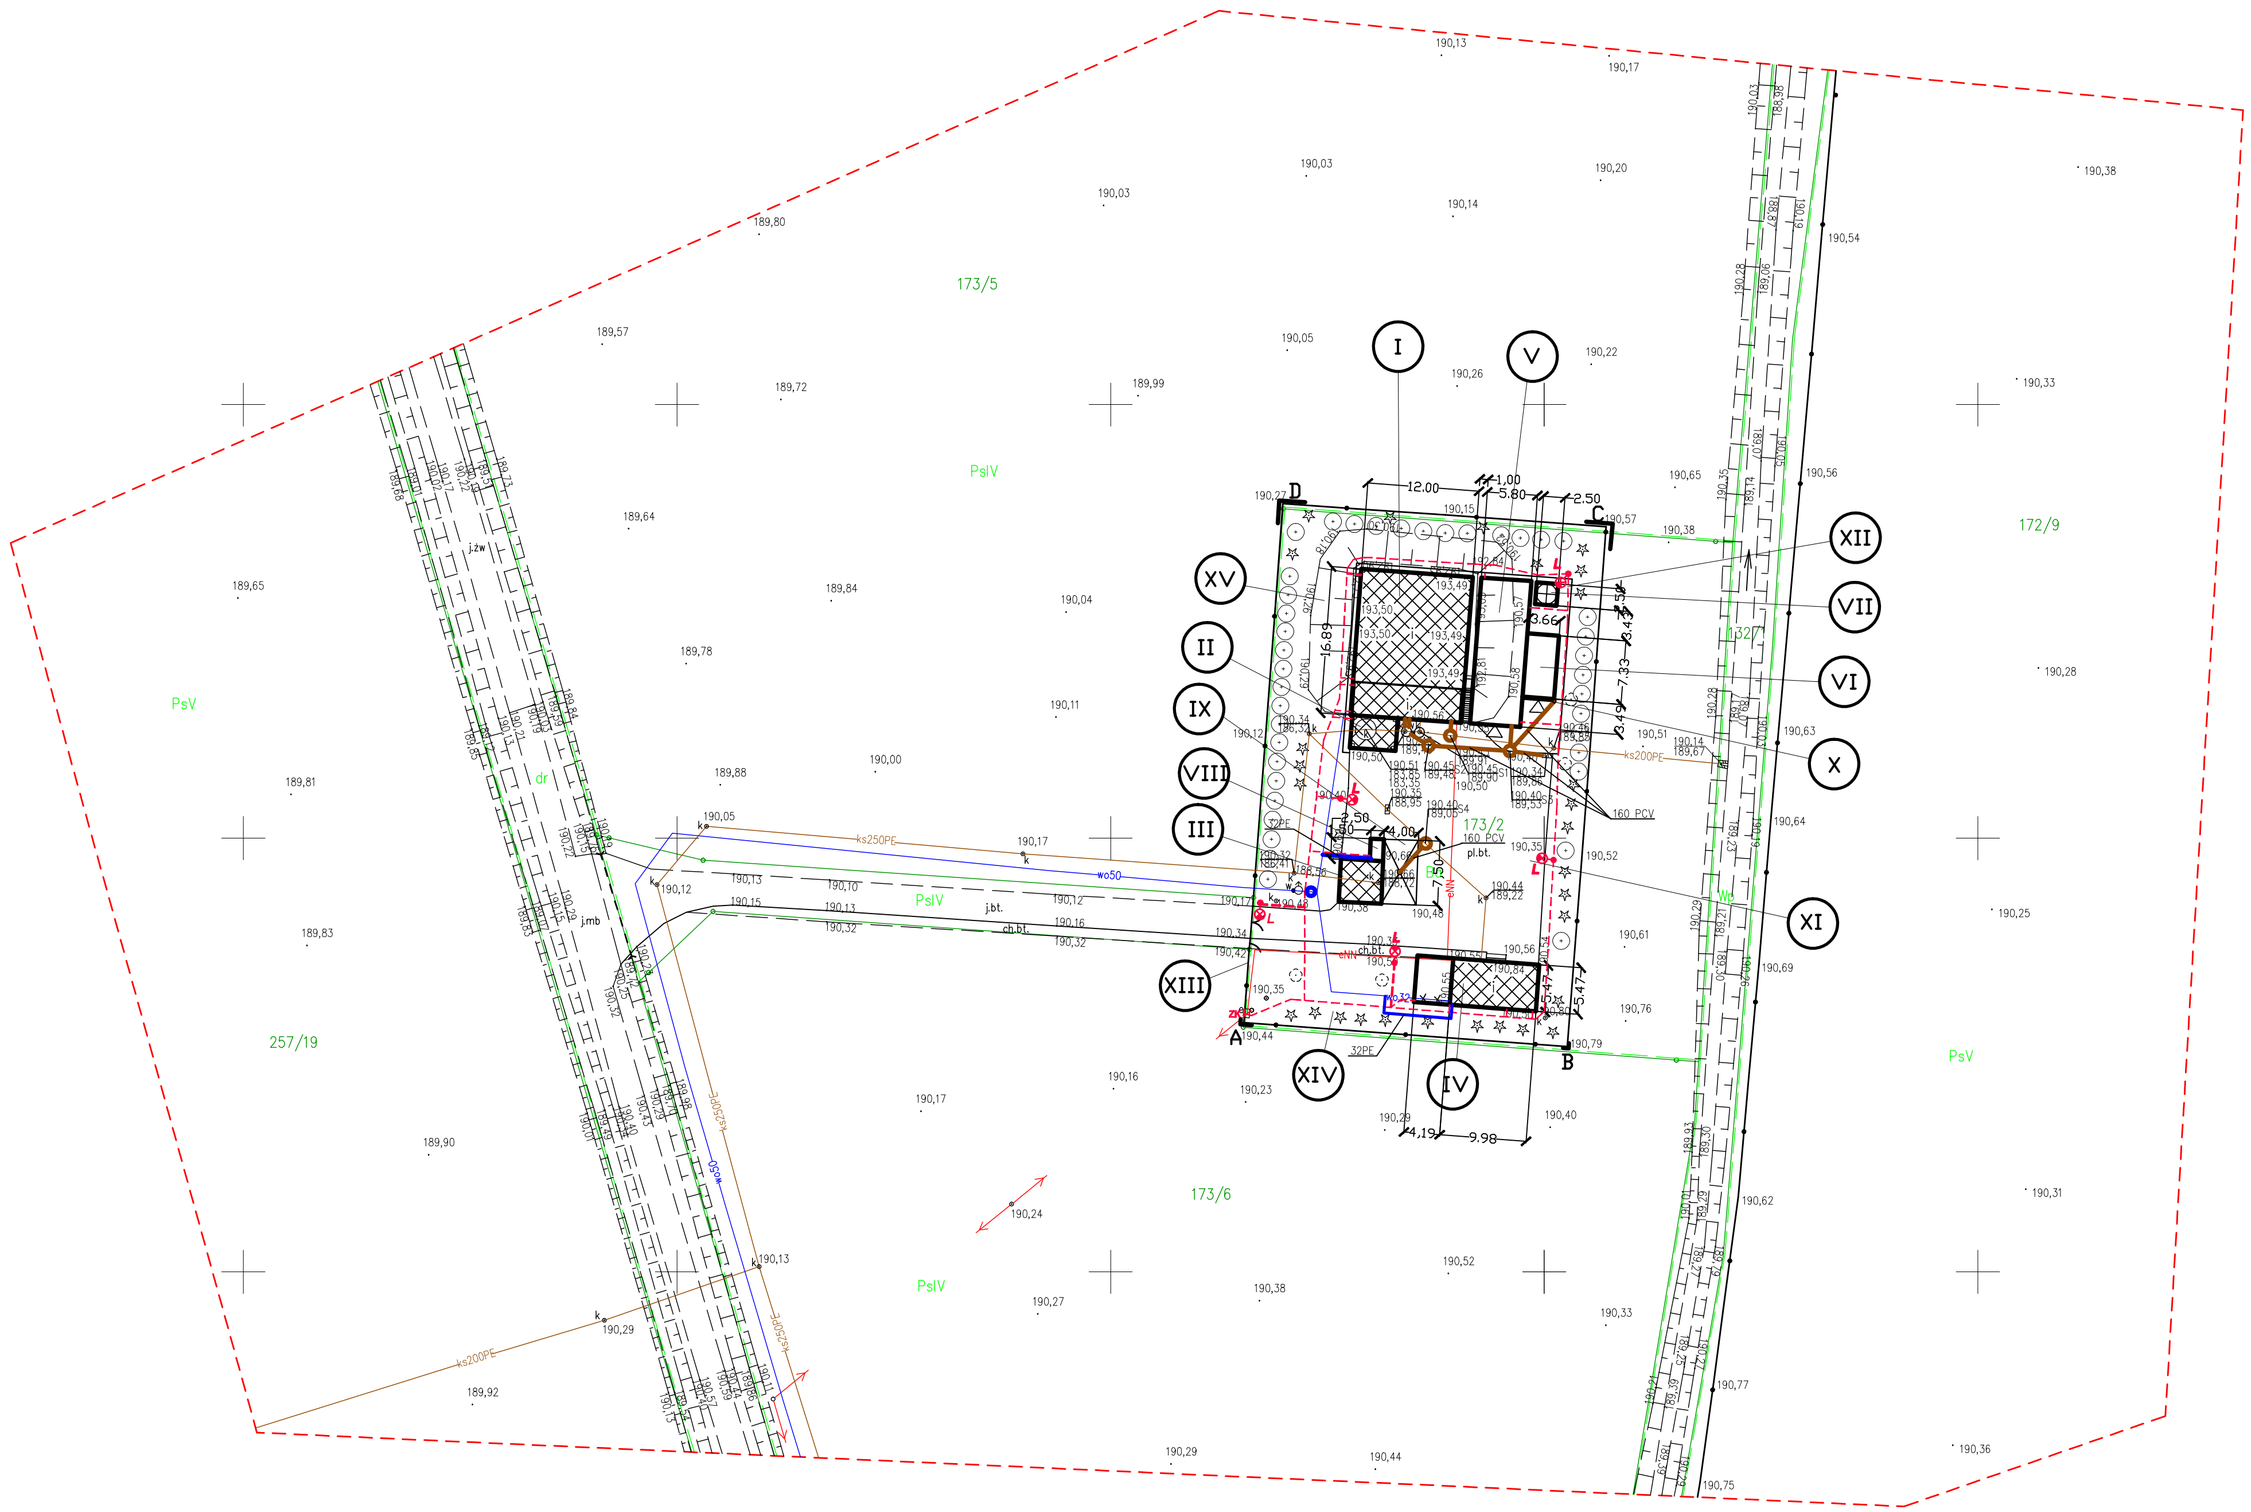


LEGENDA

I. REAKTOR SBR – ISTNIEJĄCY PRZEBUDOWYWANY
II. POMPOWNIA ŚCIEKÓW – ISTNIEJĄCA PRZEBUDOWYWANA
III. ZBIORNIK ZLEWCZY ŚCIEKÓW DOWOŻONYCH – ISTNIEJĄCY
IV. BUDYNEK SOCJALNY – ISTNIEJACY PRZEBUDOWYWANY I ROZBUDOWYWANY
V. ZBIORNIK BUFOROWY I KTSO ZE STACJĄ SITOPIASKOWNIKA I STACJĄ ODWADNIANIA OSADU – PROJEKTOWANY
VI. WIATA OSADU – PROJEKTOWANA
VII. SILOS WAPNA – PROJEKTOWANY
VIII. KONTENEROWA STACJA ZLEWCZA – PROJEKTOWANA
IX. TACA STACJI ZLEWCZEJ – PROJEKTOWANA
X. ODWODNIENIE LINIOWE – PROJEKTOWANE
XI. PLAC – ISTNIEJĄCY DO REMONTU
XII. CHODNIKI KOMUNIKACYJNE – ROZBUDOWYWANE
XIII. OGRODZENIE – ISTNIEJĄCE DO REMONTU
XIV. TEREN ZIELENI – ISTNIEJĄCA I PROJEKTOWANA
XV. SKARPA – ISTNIEJĄCA DO USUNIĘCIA
XV. DROGA GMINNA DOJAZDOWA – ISTNIEJĄCA

STREFA OGRANICZONEGO UŻYTKOWANIA WG. MPZP GMINY RZEZAWA
WODOCIĄG – ISTNIEJĄCY
INSTALACJA WODOCIĄGOWA ZEWNĘTRZNA – DO DEMONTAŻU
INSTALACJA WODOCIĄGOWA ZEWNĘTRZNA – PROJEKTOWANA
STUDNIA WODOMIERZOWA – PROJEKTOWANA
KANALIZACJA – ISTNIEJĄCA
KANALIZACJA – ISTNIEJĄCA DO DEMONTAŻU
KANALIZACJA – PROJEKTOWANA
tech RUROCIĄG TECHNOLOGICZNY – PROJEKTOWANY
KABEL NN – ISTNIEJACY – DO DEMONTAŻU
TRASA KABLI ZASILAJĄCYCH I SYGNAŁOWYCH
SŁUP OŚWIETLENIA TERENU 5M, + OPRAWA LED
SZAFKA ZŁĄCZA KABLOWEGO ZK
PROJEKTOWANA ZIELEŃ WYSOKA (TUJA)
ISTNIEJĄCA ZIELEŃ WYSOKA (TUJA, ŚWIERK, SOSNA)
ISTNIEJĄCY HYDRANT P-POŻ

A,B,C,D,E, GRANICA OPRACOWANIA
A,B,C,D,E, OBSZAR ODDZIAŁYWANIA
A,B,C,D,E, OBSZAR UCIĄŻLIWOŚCI

ZA ZGODNOŚĆ MAPY Z ORGINAŁEM

STAROSTA BOCHEŃSKI
P.1201. 2016-1695
2016 07. 12

MAPA DO CELÓW PROJEKTOWYCH

Oznaczenie kancelaryjne zgłoszenia pracy geodezyjnej		6640-900-2016	
Skala mapy	1:500	Data opracowania mapy	15.04.2016
Miejscowość	Borek	nr działki	173/2
Jednostka ewidencyjna		identyfikator	120107_2
		nazwa	Rzezawa
Obręb ewidencyjny		identyfikator	120107_2.0001
		nazwa	Borek
Nazwa układu współrzędnych		prostokątnych płaskich	2000/7
		wysokości	Kronsztadt 86
Oznaczenie granic obszaru/który był przedmiotem aktualizacji			
Oznaczenie i informacje o służebnościach gruntowych mających wpływ na zagospodarowanie gruntów, zlokalizowanych w granicach projektowanej inwestycji		Mapa została sporządzona bez badania służebności gruntowych	
Oznaczenie i symbol konturu użytku gruntowego, który nie jest ujawniony w bazie danych ewidencji gruntów i budynków			

Przedsiębiorstwo Geodezyjne M-Geo
mgr inż. Michał Mierodziński
32-660 Czernichów, ul. Owocowa 15
tel. 663 335 228, 693 491 991
NIP 899-176-35-25 REGON 122585374
podpis osoby reprezentującej wykonawcę

mgr inż. Jerzy Hausehild
Geodeta uprawniony
Upr. GI GIK 1712/89
32-002 Węgrzce Wielkie, Strumienna 130
NIP 683-126-40-13
imię i nazwisko/ur. uprawnień
i podpis geodety uprawnionego który zatwierdził mapę



Zakład Usług Projektowych i Instalacyjnych Piotr Bocheński ul. Ks. Konarskiego 20, 39-200 Dębica			
Inwestor	Gmina Rzezawa, ul. Długa 21, 32-765 Rzezawa		
Inwestycja Lokalizacja	Przebudowa i rozbudowa oczyszczalni ścieków w Borku dz. nr 173/2		
Temat rysunku	Projekt wykonawczy Projekt zagospodarowania terenu		Skala: 1:500
Projektował:	mgr inż. arch. Marek Krystek UAN-8346/75/88 spec. architektoniczna		Nr rys K1
Sprawdził:	mgr inż. arch. Anna Jando-Roztoczyńska UAN-8346/24/85 spec. architektoniczna		Data: 08. 2016
Projektował:	mgr inż. Piotr Bocheński WD-NB-8346/47/80 spec. inst. i sieci sanitarne		Nr projektu: 03/2016
Sprawdził:	mgr inż. Jan Koń PDK/IS/0045/09 spec. inst. i sieci sanitarne		
Projektował:	mgr inż. Tomasz Więcek MAP/0177/PWOE/07 spec. inst. i sieci elektryczne		
Sprawdził:	mgr inż. Artur Gawełczyk MAP/0039/PWOE/11 spec. inst. i sieci elektryczne		