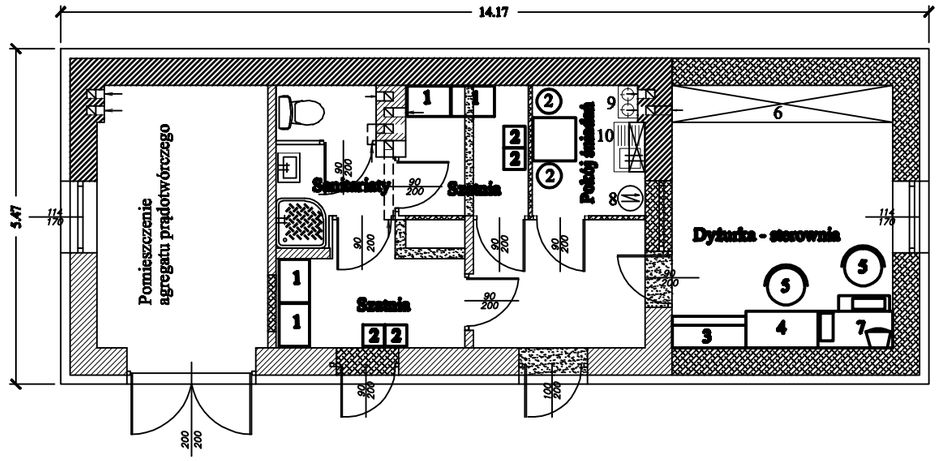


Budynek ogrzewany elektrycznie
Wyposażony w instalacje wod-kan,
Ciepła woda przygotowana w wieloczerpalnym bojlerze elektrycznym

1. Szafka ubraniowa
2. Taboret
3. Regał
4. Biurko
5. Krzesło
6. Stolik
7. Stolik pod komputer
8. Bojler cw elektryczny
9. Kuchenka elektryczna
10. Szafka kuchenna
11. **Szafa sterownicza wg. proj. instal. elektrycznej**

Zakład Usług Projektowych i Instalacyjnych Piotr Bocheński ul. Ks. Konarskiego 20, 39-200 Dębica			
Inwestor	Gmina Rzezawa, ul. Długa 21, 32-765 Rzezawa		
Nazwa i adres obiektu budowlanego	Przebudowa i rozbudowa oczyszczalni ścieków w Borku dz. nr 173/2		
Nazwa rysunku	Projekt wykonawczy - Technologia i instalacje technologiczne Budynek socjalny ze sterownią		Skala: 1:100
			Nr rys : T9
Projektował:	mgr inż. Piotr Bocheński WD-NB-8346/47/80		Data: 08. 2016
Sprawdził:	mgr inż. Jan Koń		Nr projektu: