
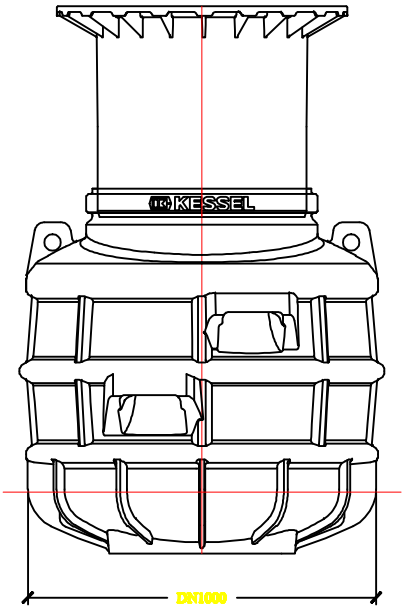


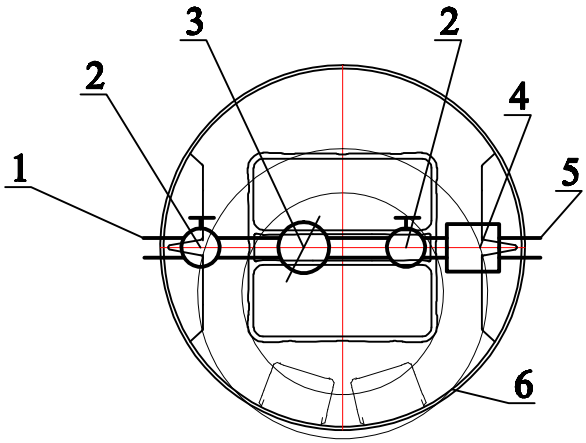

1. **Istniejacy wodociąg PE63**
2. Zasuwa odcinająca DN50
3. Wodomierz sprzężony DN32 Q=6m3/h
4. Zawór antyskażeniowy 5/4 "
5. Istniejący wodociąg PE63
6. **Studnia wodomierzowa z PE DN1000**

Zakład Usług Projektowych i Instalacyjnych Piotr Bocheński ul. Ks. Konarskiego 20, 39-200 Dębica			
Inwestor	Gmina Rzezawa, ul. Długa 21, 32-765 Rzezawa		
Nazwa i adres obiektu budowlanego	Przebudowa i rozbudowa oczyszczalni ścieków w Borku dz. nr 173/2		
Nazwa rysunku	Projekt wykonawczy - Instalacja wod-kan Studnia wodomierzowa		Skala: 1:100
			Nr rys : WK3
Projektował:	mgr inż. Piotr Bocheński WD-NB-8346/47/80		Data: 08. 2016
Sprawdził:	mgr inż. Jan Koń PDK/IS/0045/09		Nr projektu: 03/2016