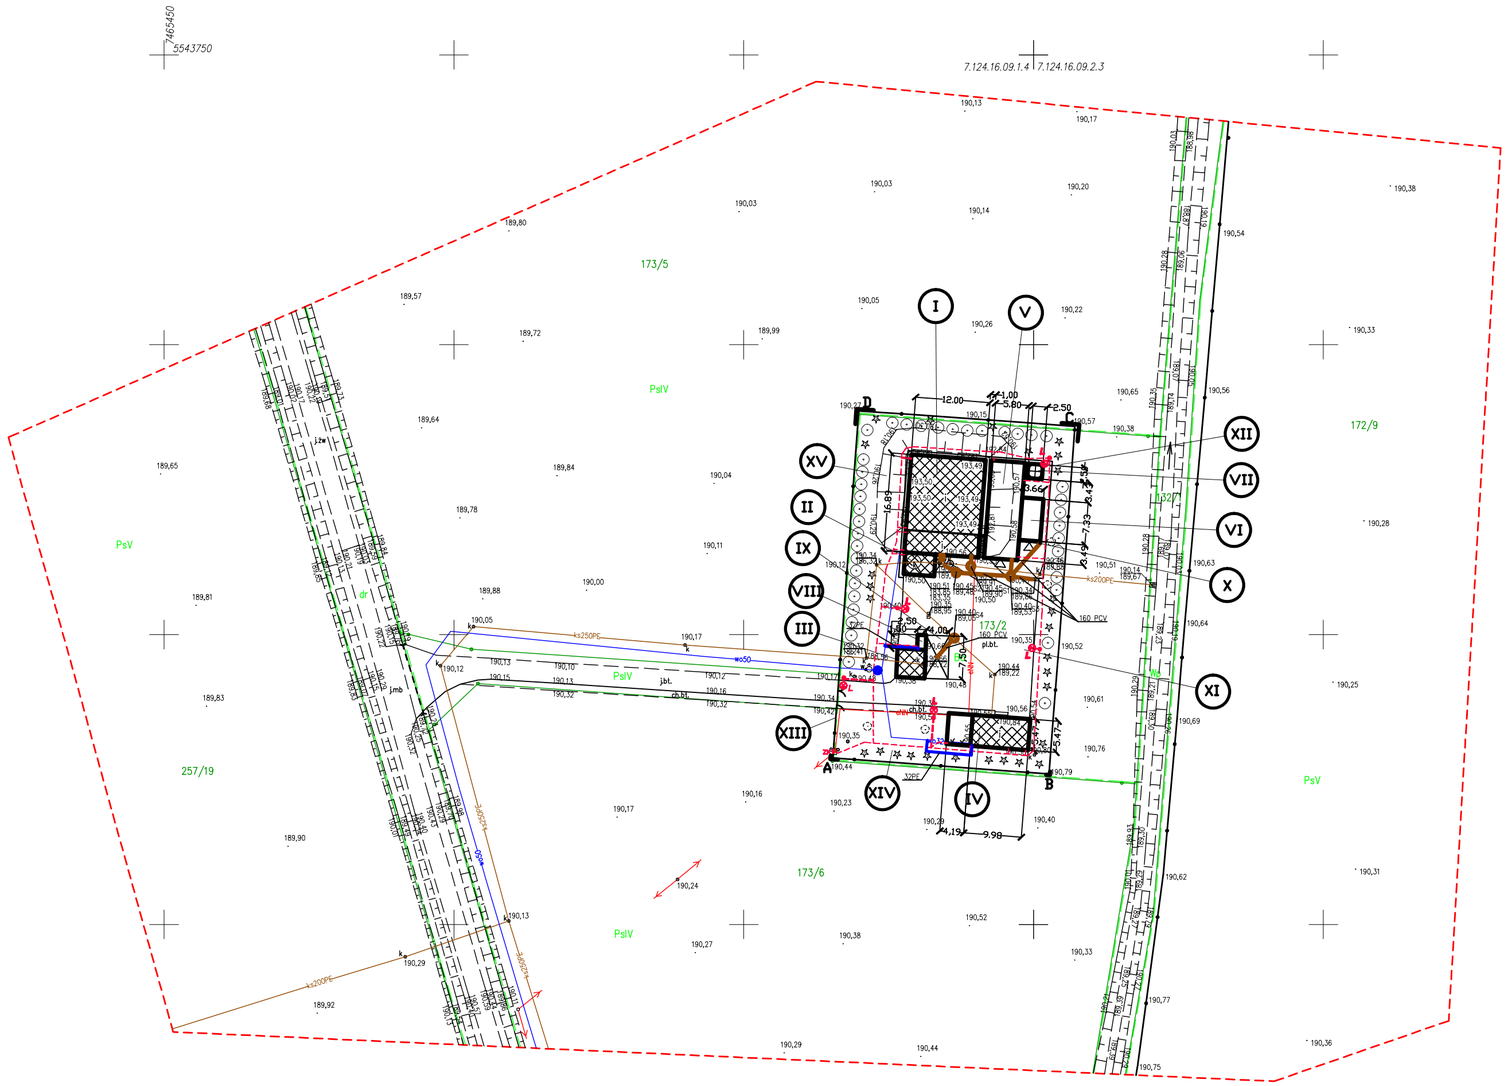


LEGENDA

I. REAKTOR SBR – ISTNIEJĄCY PRZEBUDOWYWANY
II. POMPOWNIA ŚCIEKÓW – ISTNIEJĄCA PRZEBUDOWYWANA
III. ZBIORNIK ZLEWCZY ŚCIEKÓW DOWOŻONYCH – ISTNIEJĄCY
IV. BUDYNEK SOCJALNY – ISTNIEJACY PRZEBUDOWYWANY I ROZBUDOWYWANY
V. ZBIORNIK BUFOROWY I KTSO ZE STACJĄ SITOPIASKOWNIKA I STACJĄ ODWADNIANIA OSADU – PROJEKTOWANY
VI. WIATA OSADU – PROJEKTOWANA
VII. SILOS WAPNA – PROJEKTOWANY
VIII. KONTENEROWA STACJA ZLEWCZA – PROJEKTOWANA
IX. TACA STACJI ZLEWCZEJ – PROJEKTOWANA
X. ODWODNIENIE LINIOWE – PROJEKTOWANE
XI. PLAC – ISTNIEJĄCY DO REMONTU
XII. CHODNIKI KOMUNIKACYJNE – ROZBUDOWYWANE
XIII. OGRODZENIE – ISTNIEJĄCE DO REMONTU
XIV. TEREN ZIELENI – ISTNIEJĄCA I PROJEKTOWANA
XV. SKARPA – ISTNIEJĄCA DO USUNIĘCIA

WODOCIĄG – ISTNIEJĄCY
INSTALACJA WODOCIĄGOWA ZEWNĘTRZNA – DO DEMONTAŻU
INSTALACJA WODOCIĄGOWA ZEWNĘTRZNA – PROJEKTOWANA
STUDNIA WODOMIERZOWA – PROJEKTOWANA
KANALIZACJA – ISTNIEJĄCA
KANALIZACJA – ISTNIEJĄCA DO DEMONTAŻU
KANALIZACJA – PROJEKTOWANA
RUROCIĄG TECHNOLOGICZNY – PROJEKTOWANY
KABEL NN – ISTNIEJACY – DO DEMONTAŻU
TRASA KABLI ZASILAJĄCYCH I SYGNAŁOWYCH
SŁUP OŚWIETLENIA TERENU 5M, + OPRAWA LED
SZAFKA ZŁĄCZA KABLOWEGO ZK
PROJEKTOWANA ZIELEŃ WYSOKA (TUJA)
ISTNIEJĄCA ZIELEŃ WYSOKA (TUJA, ŚWIERK, SOSNA)


A,B,C,D,E, GRANICA OPRACOWANIA
A,B,C,D,E, OBSZAR ODDZIAŁYWANIA

ZA ZGODNOŚĆ MAPY Z ORGINAŁEM

MAPA DO CELÓW PROJEKTOWYCH			
Oznaczenie kancelaryjne zgłoszenia pracy geodezyjnej		6640–900–2016	
Skala mapy	1:500	Data opracowania mapy	15.04.2016
Miejscowość	Borek	nr działki	173/2
Jednostka ewidencyjna		identyfikator	120107_2
		nazwa	Rzezawa
Obręb ewidencyjny		identyfikator	120107_2.0001
		nazwa	Borek
Nazwa układu współrzędnych		prostokątnych płaskich	2000/7
		wysokości	Kronsztadt 86
Oznaczenie granic obszaru/klasy/ bytprzedmiotem aktualizacji		– – – – –	
Oznaczenie i informacje o służebnościach gruntowych mających wpływ na zagospodarowanie gruntów, zlokalizowanych w granicach projektowanej inwestycji		Mapa została sporządzona bez badania służebności gruntowych	
Oznaczenie i symbol konturu użytku gruntowego, który nie jest ujawniony w bazie danych ewidencji gruntów i budynków			

Przedsiębiorstwo Geodezyjne M-Geo
mgr inż. Michał Nitrowski
32-569 Cichów ul. Dworska 15
tel. 663 335 275, 795 295 991
NIP 862-176-35-25 REGON 122586374
Uprawnienia zawodowe nr 1/1/2011

mgr inż. Jerzy Hanschild
Geodeta uprawniony
Upr. GEOIK 1712/93
32-002 Węgrce Wielkie, Strumykowa 130
NIP 683-126-10-12
podpis i pieczęć z numerem uprawnień
i podpis geodety uprawnionego który sporządził mapę

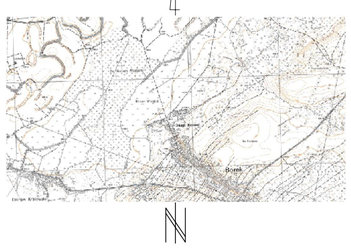

Zakład Usług Projektowych i Instalacyjnych Piotr Bocheński
ul. Ks. Konarskiego 20, 39–200 Dębica

Inwestor	Gmina Rzezawa, ul. Długa 21, 32–765 Rzezawa		
Inwestycja Lokalizacja	Przebudowa i rozbudowa oczyszczalni ścieków w Borku dz. nr 173/2		
Temat rysunku	Projekt budowlany Projekt zagospodarowania terenu		Skala: 1:500
Projektował:	mgr inż. arch. Marek Krystek UAN–8346/75/88 spec. architektoniczna		Nr rys K1
Sprawdził:	mgr inż. arch. Anna Jando–Roztoczyńska UAN–8346/24/85 spec. architektoniczna		Data: 08. 2016
Projektował:	mgr inż. Piotr Bocheński WD–NB–8346/47/80 spec. inst. i sieci sanitarne		Nr projektu: 03/2016
Sprawdził:	mgr inż. Jan Koń PDK/IS/0045/09 spec. inst. i sieci sanitarne		
Projektował:	mgr inż. Tomasz Więcek MAP/0177/PWOE/07 spec. inst. i sieci elektryczne		
Sprawdził:	mgr inż. Artur Gawełczyk MAP/0039/PWOE/11 spec. inst. i sieci elektryczne		