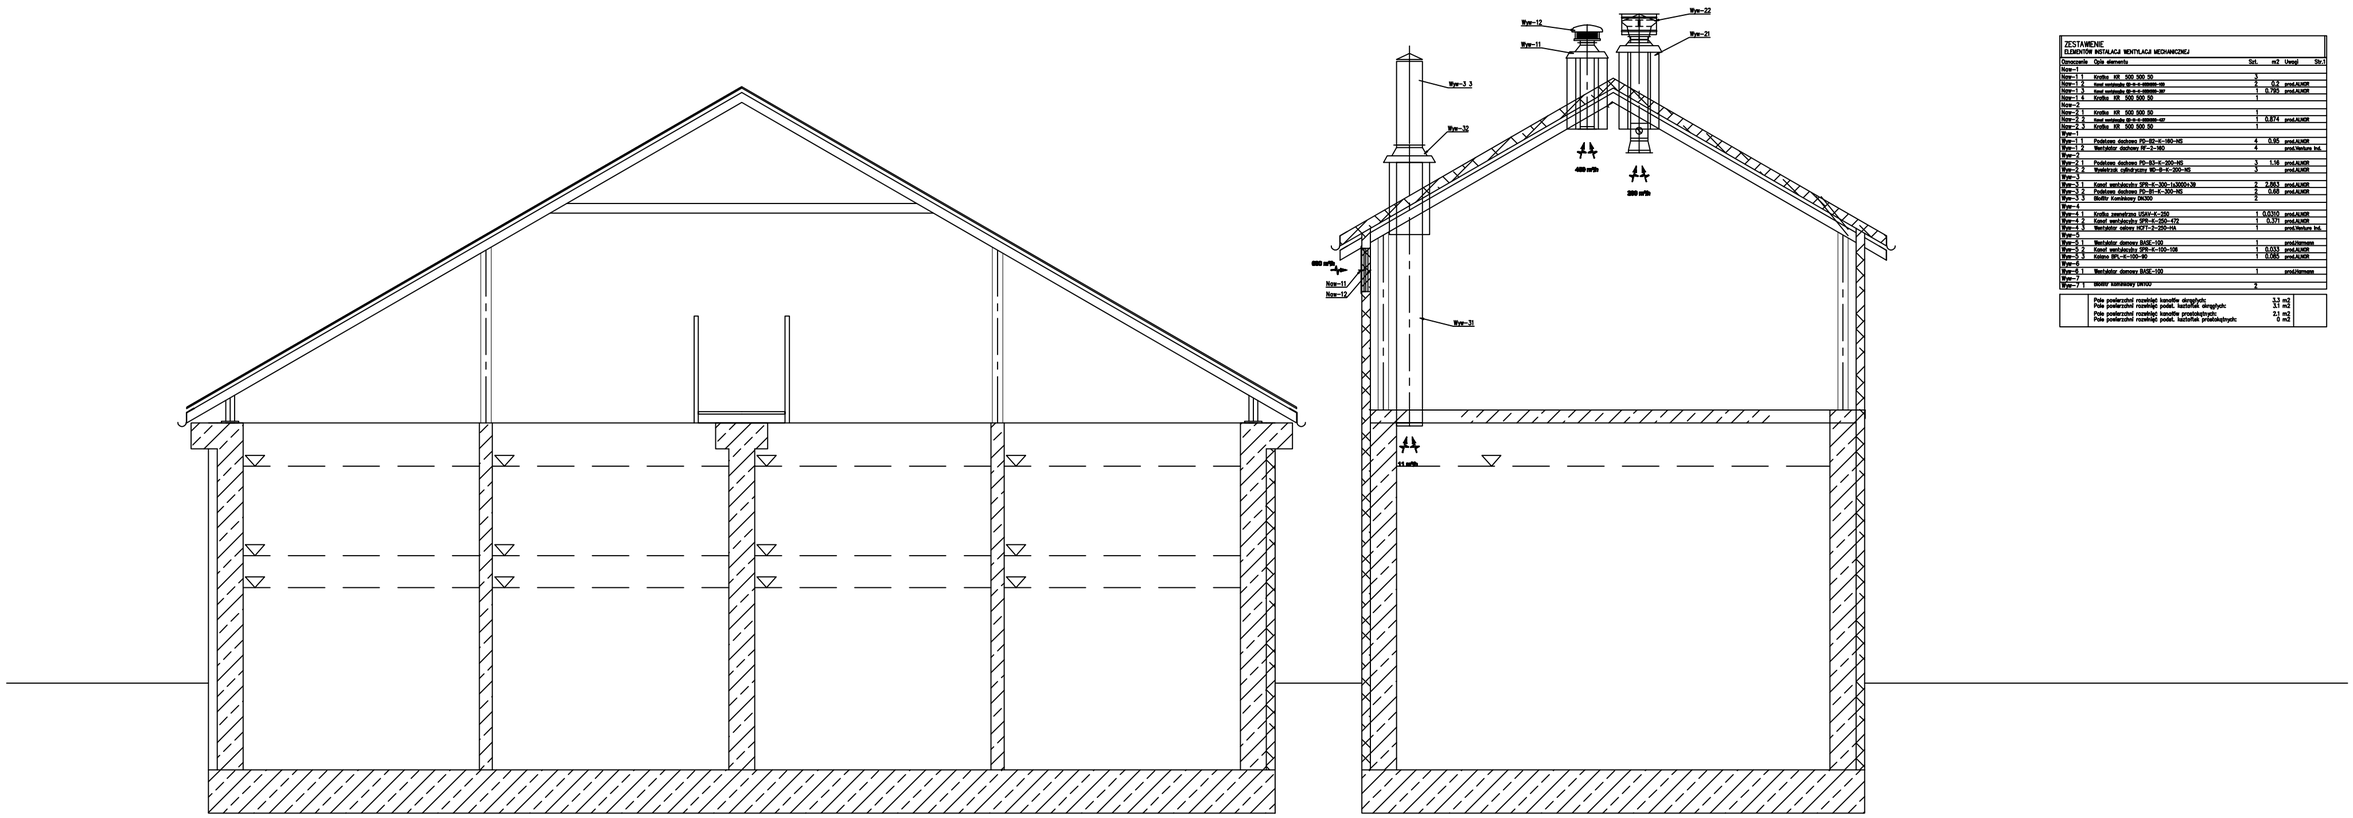


PRZEKRÓJ B – B

ZESTAWIENIE
ELEMENTÓW INSTALACJI WENTYLACJI MECHANICZNEJ

Oznaczenie	Opis elementu	Szt.	m2	Uwagi	Str.1
Nyw-1					
Nyw-1 1	Kratka KR 500 500 50	3			
Nyw-1 2	Kanał wentylacyjny GV-N-E-ø99MM-MR	2	0,2	prod.KLIMOR	
Nyw-1 3	Kanał wentylacyjny GV-N-E-ø99MM-MF	1	0,700	prod.KLIMOR	
Nyw-1 4	Kratka KR 500 500 50	1			
Nyw-2					
Nyw-2 1	Kratka KR 500 500 50	1			
Nyw-2 2	Kanał wentylacyjny GV-N-E-ø99MM-MF	1	0,874	prod.KLIMOR	
Nyw-2 3	Kratka KR 500 500 50	1			
Wyw-1					
Wyw-1 1	Podstawa dachowa PD-B2-E-160-NS	4	0,95	prod.KLIMOR	
Wyw-1 2	Wentylator dachowy WF-3-160	4		prod.Venture Ind.	
Wyw-2					
Wyw-2 1	Podstawa dachowa PD-B2-E-200-NS	3	1,16	prod.KLIMOR	
Wyw-2 2	Wentylator calkol-aero WG-B-E-200-HS	3		prod.KLIMOR	
Wyw-3					
Wyw-3 1	Kanał wentylacyjny SPIR-E-300-1,5X600-1,5M	2	2,563	prod.KLIMOR	
Wyw-3 2	Podstawa dachowa PD-B1-E-300-NS	2	0,60	prod.KLIMOR	
Wyw-3 3	Dyfuzor Kominkowy DK300	2			
Wyw-4					
Wyw-4 1	Kratka zawietrzna UGAV-E-200	1	0,0310	prod.KLIMOR	
Wyw-4 2	Kanał wentylacyjny SPIR-E-200-672	1	0,372	prod.KLIMOR	
Wyw-4 3	Wentylator osiowy HCFT-I-200-H4	1		prod.Venture Ind.	
Wyw-5					
Wyw-5 1	Wentylator dachowy BASE-100	1		prod.Vemaere	
Wyw-5 2	Kanał wentylacyjny SPIR-E-100-108	1	0,033	prod.KLIMOR	
Wyw-5 3	Kolano SPL-E-100-90	1	0,060	prod.KLIMOR	
Wyw-6					
Wyw-6 1	Wentylator dachowy BASE-100	1		prod.Vemaere	
Wyw-7					
Wyw-7 1	anemo- kominowy UNIVO	2			

Pole powierzchni rozwinięć kanałów okrągłych:	3,1 m2	
Pole powierzchni rozwinięć podst. kształtek okrągłych:	3,1 m2	
Pole powierzchni rozwinięć kanałów prostokątnych:	2,1 m2	
Pole powierzchni rozwinięć podst. kształtek prostokątnych:	0 m2	

Zakład Usług Projektowych i Instalacyjnych Piotr Bocheński ul. Ks. Konarskiego 20, 39-200 Dębica			
Inwestor	Gmina Rzezawa, ul. Długa 21, 32-765 Rzezawa		
Nazwa i adres obiektu budowlanego	Przebudowa i rozbudowa oczyszczalni ścieków w Borku dz. nr 173/2		
Nazwa rysunku	**Projekt budowlany - instalacja wentylacyjna** Przekrój A-A		Skala: 1:50
			Nr rys : W2
Projektował:	mgr inż. Piotr Bocheński WD-NB-8346/47/80		Data: 08. 2016
Sprawdził:	mgr inż. Jan Koń PDK/IS/0045/09		Nr projektu: 03/2016