
Profil kanalizacji zewnętrznej

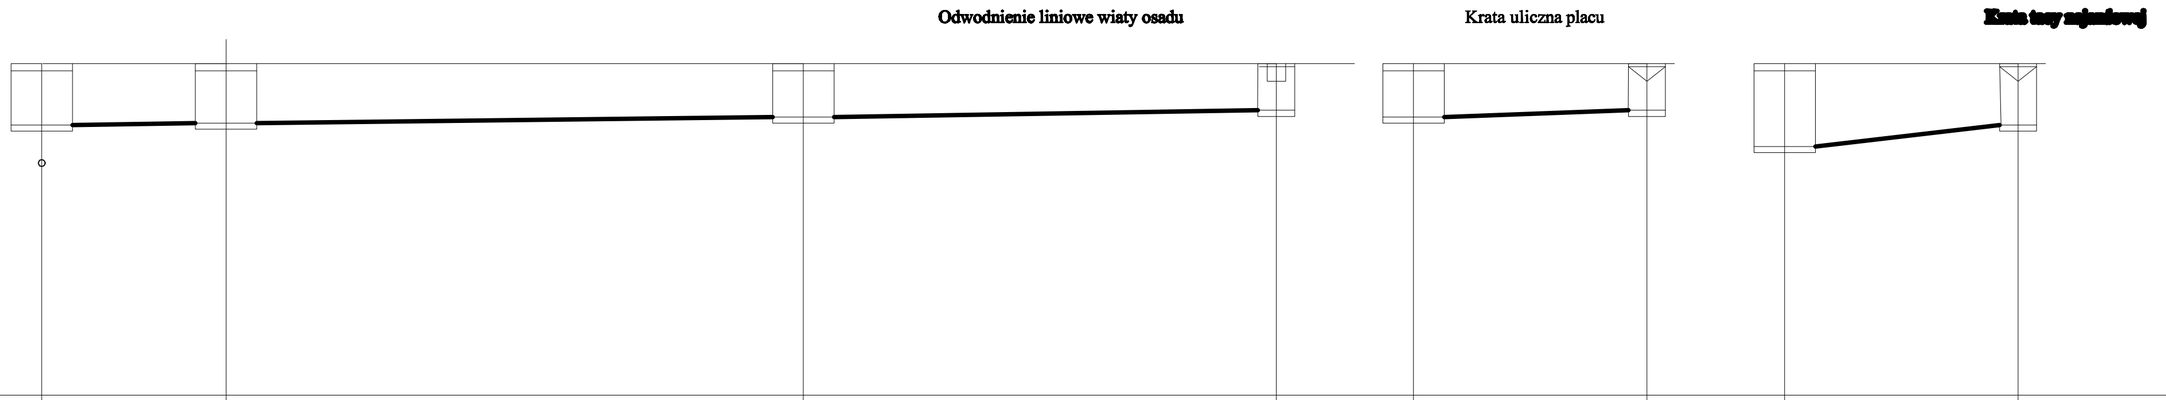

ppp 185,00

rzędna terenu	190.46		190.45		190.40		190.40	190.40		190.40	
rzędna dna rury	189.46		189.48		189.53		189.53	189.53		189.53	
głębokość	1.00		0.97		0.87		0.87	0.87		0.87	
spadki / długości		3.00		9.40		7.70					
materiał			PCV 160		PCV 160			PCV 160		PCV 160	
odległości	0.00		3.00		12.40		20.70	12.40		20.70	

rzędna terenu	190.40		190.40		190.40		190.40				
rzędna dna rury	189.53		189.53		189.53		189.53				
głębokość	0.87		0.87		1.35		1.00				
spadki / długości											
materiał			PCV 160		PCV 160						
odległości	12.40		20.70		12.40		20.70				

S2 S3 S3 S4

Zakład Usług Projektowych i Instalacyjnych Piotr Bocheński ul. Ks. Konarskiego 20, 39-200 Dębica			
Inwestor	Gmina Rzezawa, ul. Długa 21, 32-765 Rzezawa		
Nazwa i adres obiektu budowlanego	Przebudowa i rozbudowa oczyszczalni ścieków w Borku dz. nr 173/2		
Nazwa rysunku	Projekt budowlany - Instalacja wod-kan Profil kanalizacji zewnętrznej		Skala: 1:100
			Nr rys : WK5
Projektował:	mgr inż. Piotr Bocheński WD-NB-8346/47/80		Data: 08. 2016
Sprawdził:	mgr inż. Jan Koń PDK/IS/0045/09		Nr projektu: 03/2016