
Widok z góry

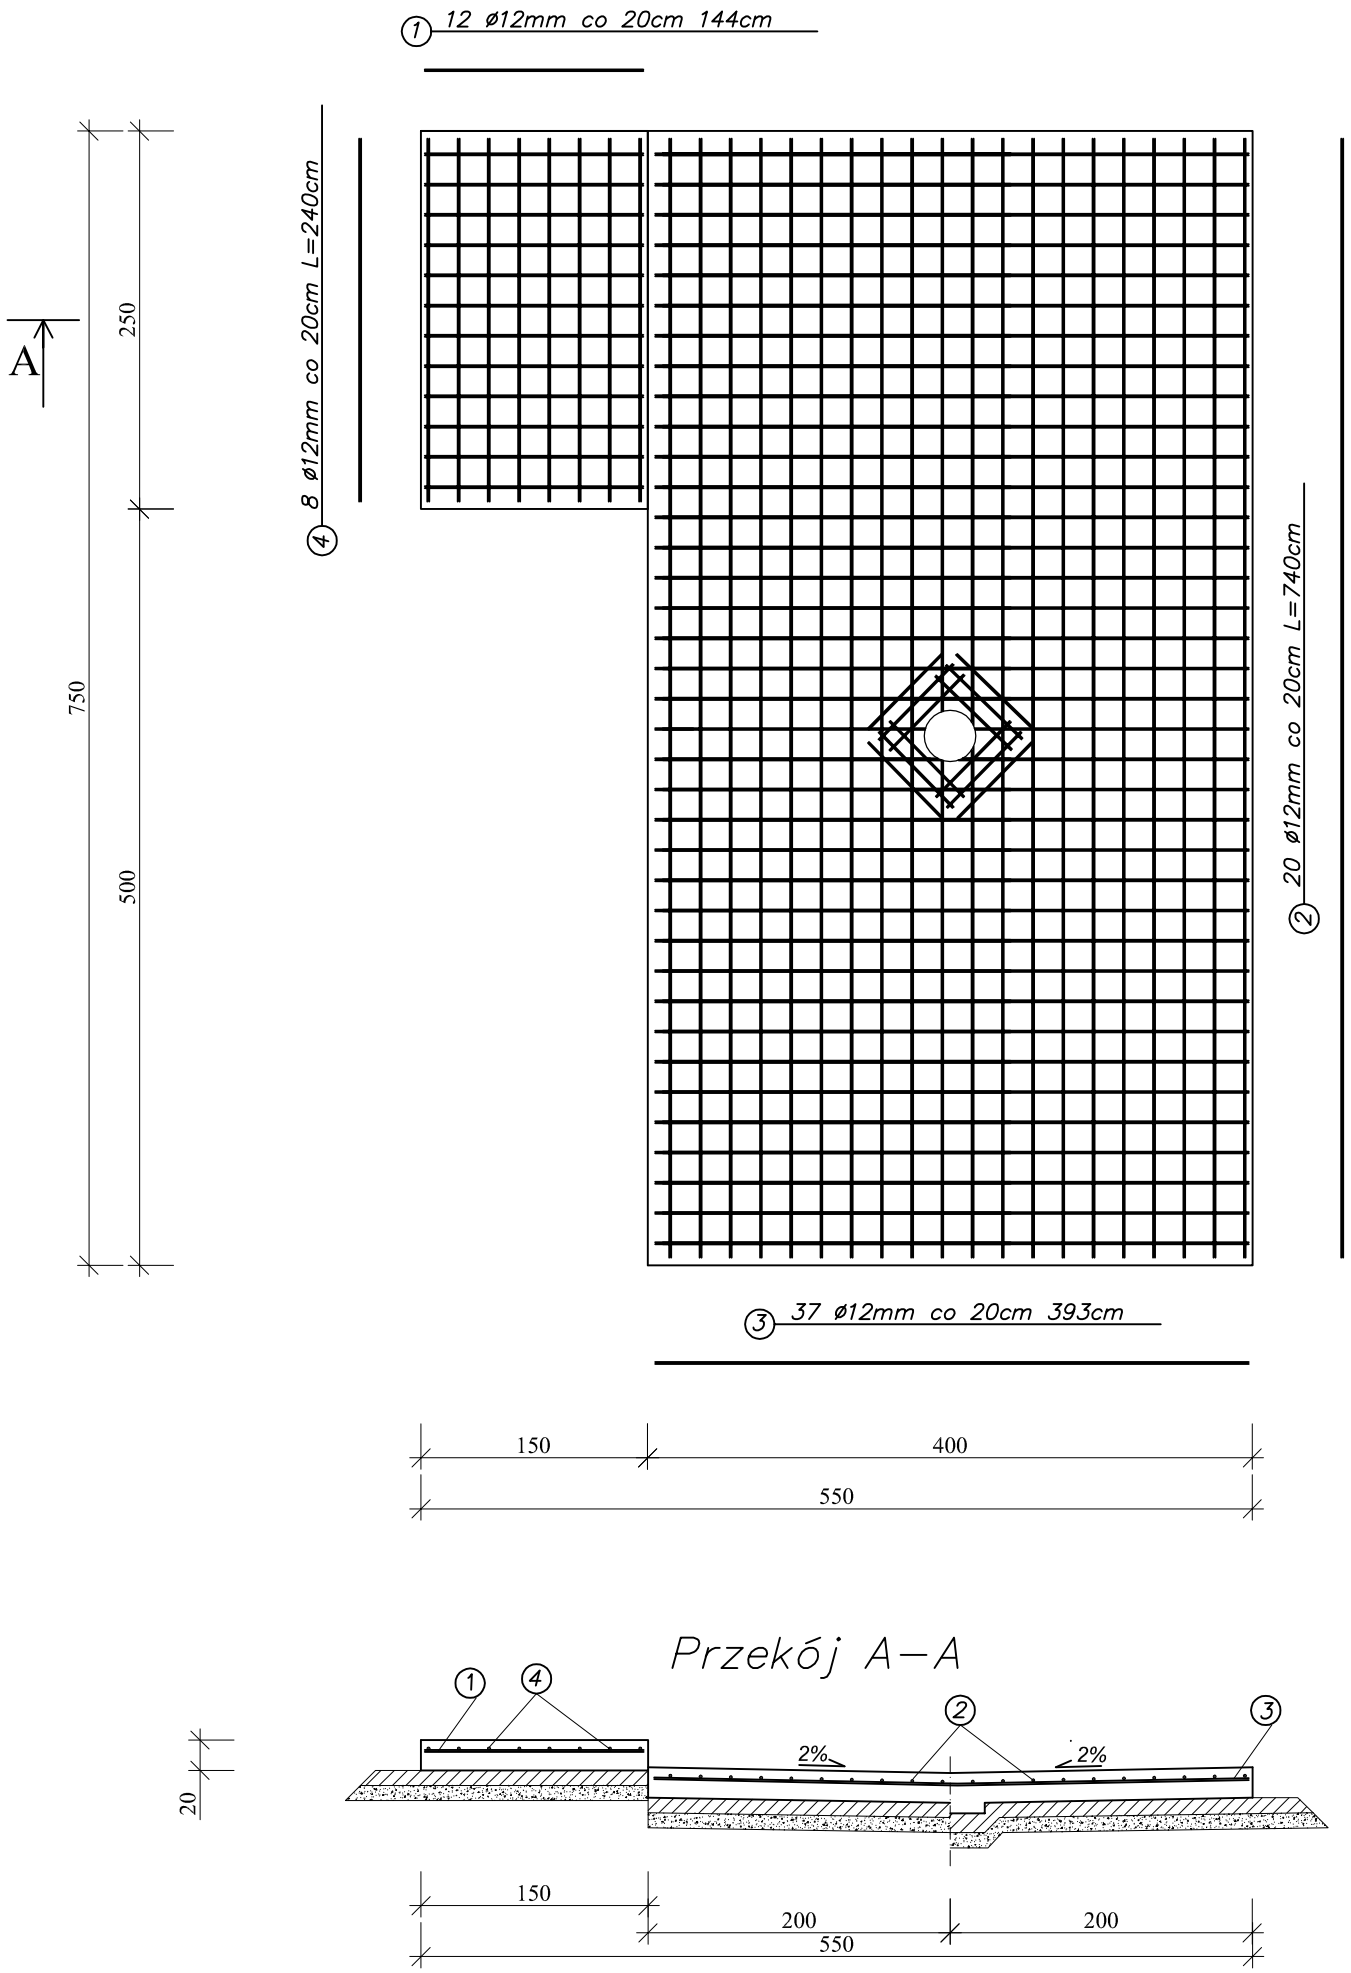

Wykaz prętów zbrojeniowych (STAL AIIIN)

Nr pręta	Średnica [mm]	Długość [cm]	Ilość [sztuk]	Długość łączna [m]
1	12	144	12	17,28
2	12	740	20	148,00
3	12	393	37	145,41
4	12	240	8	19,20
5	12	70	12	8,40
Długość łączna , [m]				338,29
Masa 1mb , [kg]				0,888
Masa łączna , [kg]				300,41

OTULENIE min. 3,0 cm

BETON KONSTRUKCYJNY C25/30 W8 M-150

STAL ZBROJENIOWA AIIIN (B500SP)

Przekój A–A

Zakład Usług Projektowych i Instalacyjnych Piotr Bocheński ul. Ks. Konarskiego 20, 39-200 Dębica			
Inwestor	Gmina Rzczawa, ul. Długa 21, 32-765 Rzczawa		
Inwestycja Lokalizacja	Przebudowa i rozbudowa oczyszczalni ścieków w Borku dz. nr 173/2		
Obiekt Temat rysunku	Projekt budowlany - architektoniczno-konstrukcyjny Płyta fundamentowa i najazdowa stacji zlwczej Zbrojenie płyt		Skala: 1:50
Opracował:	mgr inż. Grzegorz Pyskaty		Nr rys : K-1.1.
Projektował:	mgr inż. Wojciech Wolak Spec. kons. Nr upr. PDK/0082/POOK/04		Data: 07. 2016
Sprawdził:	mgr inż. Marek Zapart Spec. kons. Nr upr. UAN-I-6342/263/94		Nr projektu: 03/2016