


RZUT FUNDAMENTÓW (1:50)

WYKAZ STALI


NR	ŚREDNICA [mm]	DŁUGOŚĆ EL. [cm]	ILOŚĆ [szt.]	DŁ. CAŁKOWITA [m]	
				#12	#6
1.	6	126	85	-	107,1
2.	12	1690	4	67,6	-
3.	12	475	8	38,0	-
4.	12	55	8	4,4	-
5.	6	90	20	-	18,0
DŁUGOŚĆ OGÓŁEM [m]				110,0	125,1
MASA JEDNOSTKOWA [kg/m]				0,888	0,222
MASA OGÓŁEM [kg]				97,68	28,44
MASA RAZEM [kg]				126,12	

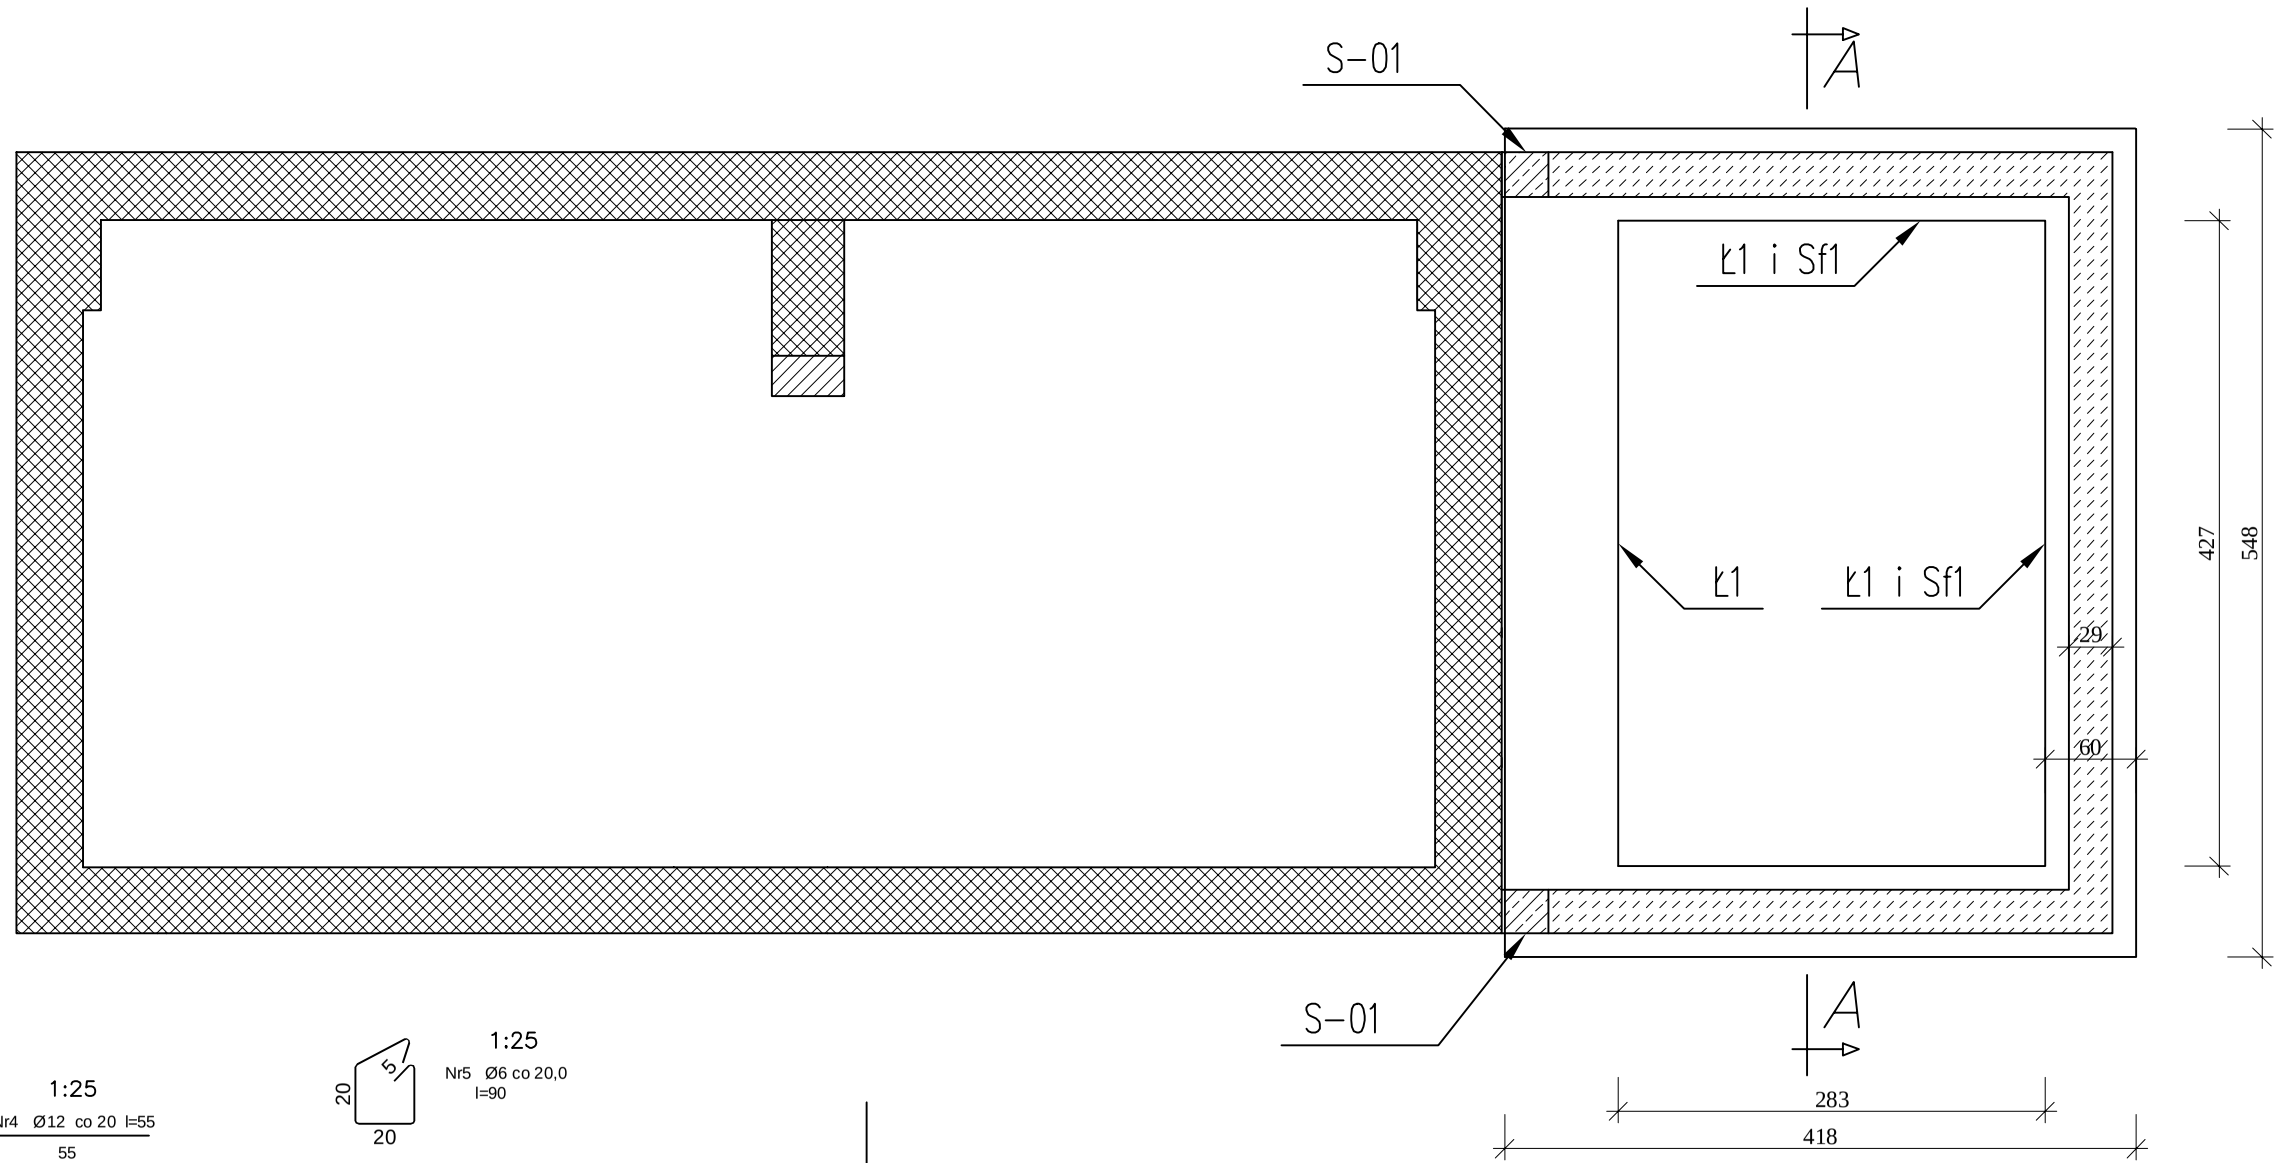

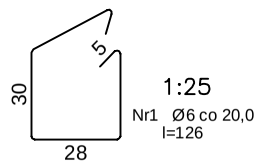


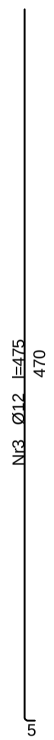

Ława "Ł1" i Ściana "Sf1"
16,9 mb. 12,62 mb.

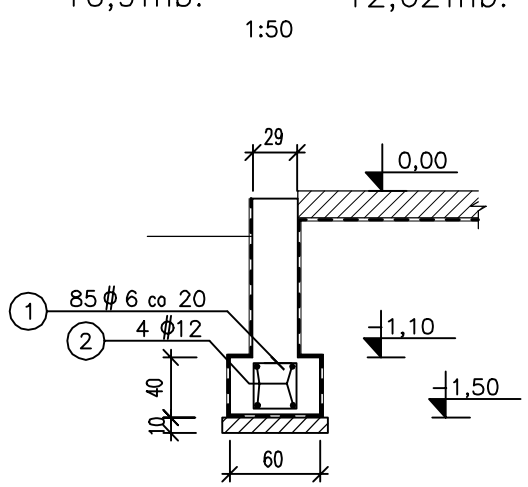

Słup S-01
2 szt. mb.

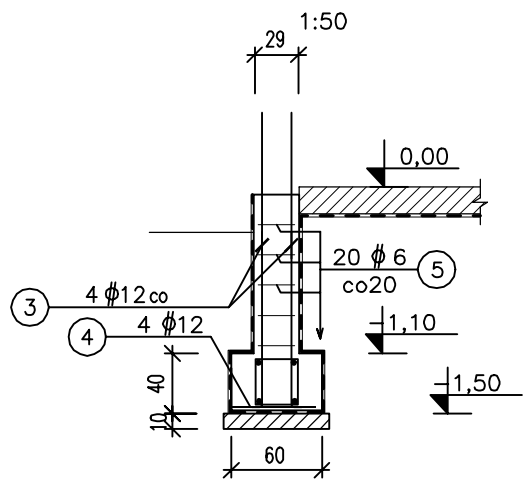

OTULENIE min. 3 cm

BETON C20/25

STAL ZBROJENIOWA AIIIN (B500SP)

FUNDAMENTY ISTNIEJĄCEGO BUDYNKU

Zakład Usług Projektowych i Instalacyjnych Piotr Bocheński ul. Ks. Konarskiego 20, 39-200 Dębica			
Inwestor	Gmina Rzezawa, ul. Długa 21, 32-765 Rzezawa		
Nazwa i adres obiektu budowlanego	Przebudowa i rozbudowa oczyszczalni ścieków w Borku dz. nr 173/2		
Nazwa rysunku	Projekt budowlany - architektoniczno-konstrukcyjny Budynek socjalny ze sterownią Rzut fundamentów		Skala: 1:50
Opracował:	mgr inż. Grzegorz Pyskaty		Nr rys : K-2.1.
Projektował:	mgr inż. Wojciech Wolak Spec. kons. Nr upr. PDK/0082/POOK/04		Data: 07. 2016
Sprawdził:	mgr inż. Marek Zapart Spec. kons. Nr upr. UAN-I-6342/263/94		Nr projektu: 03/2016