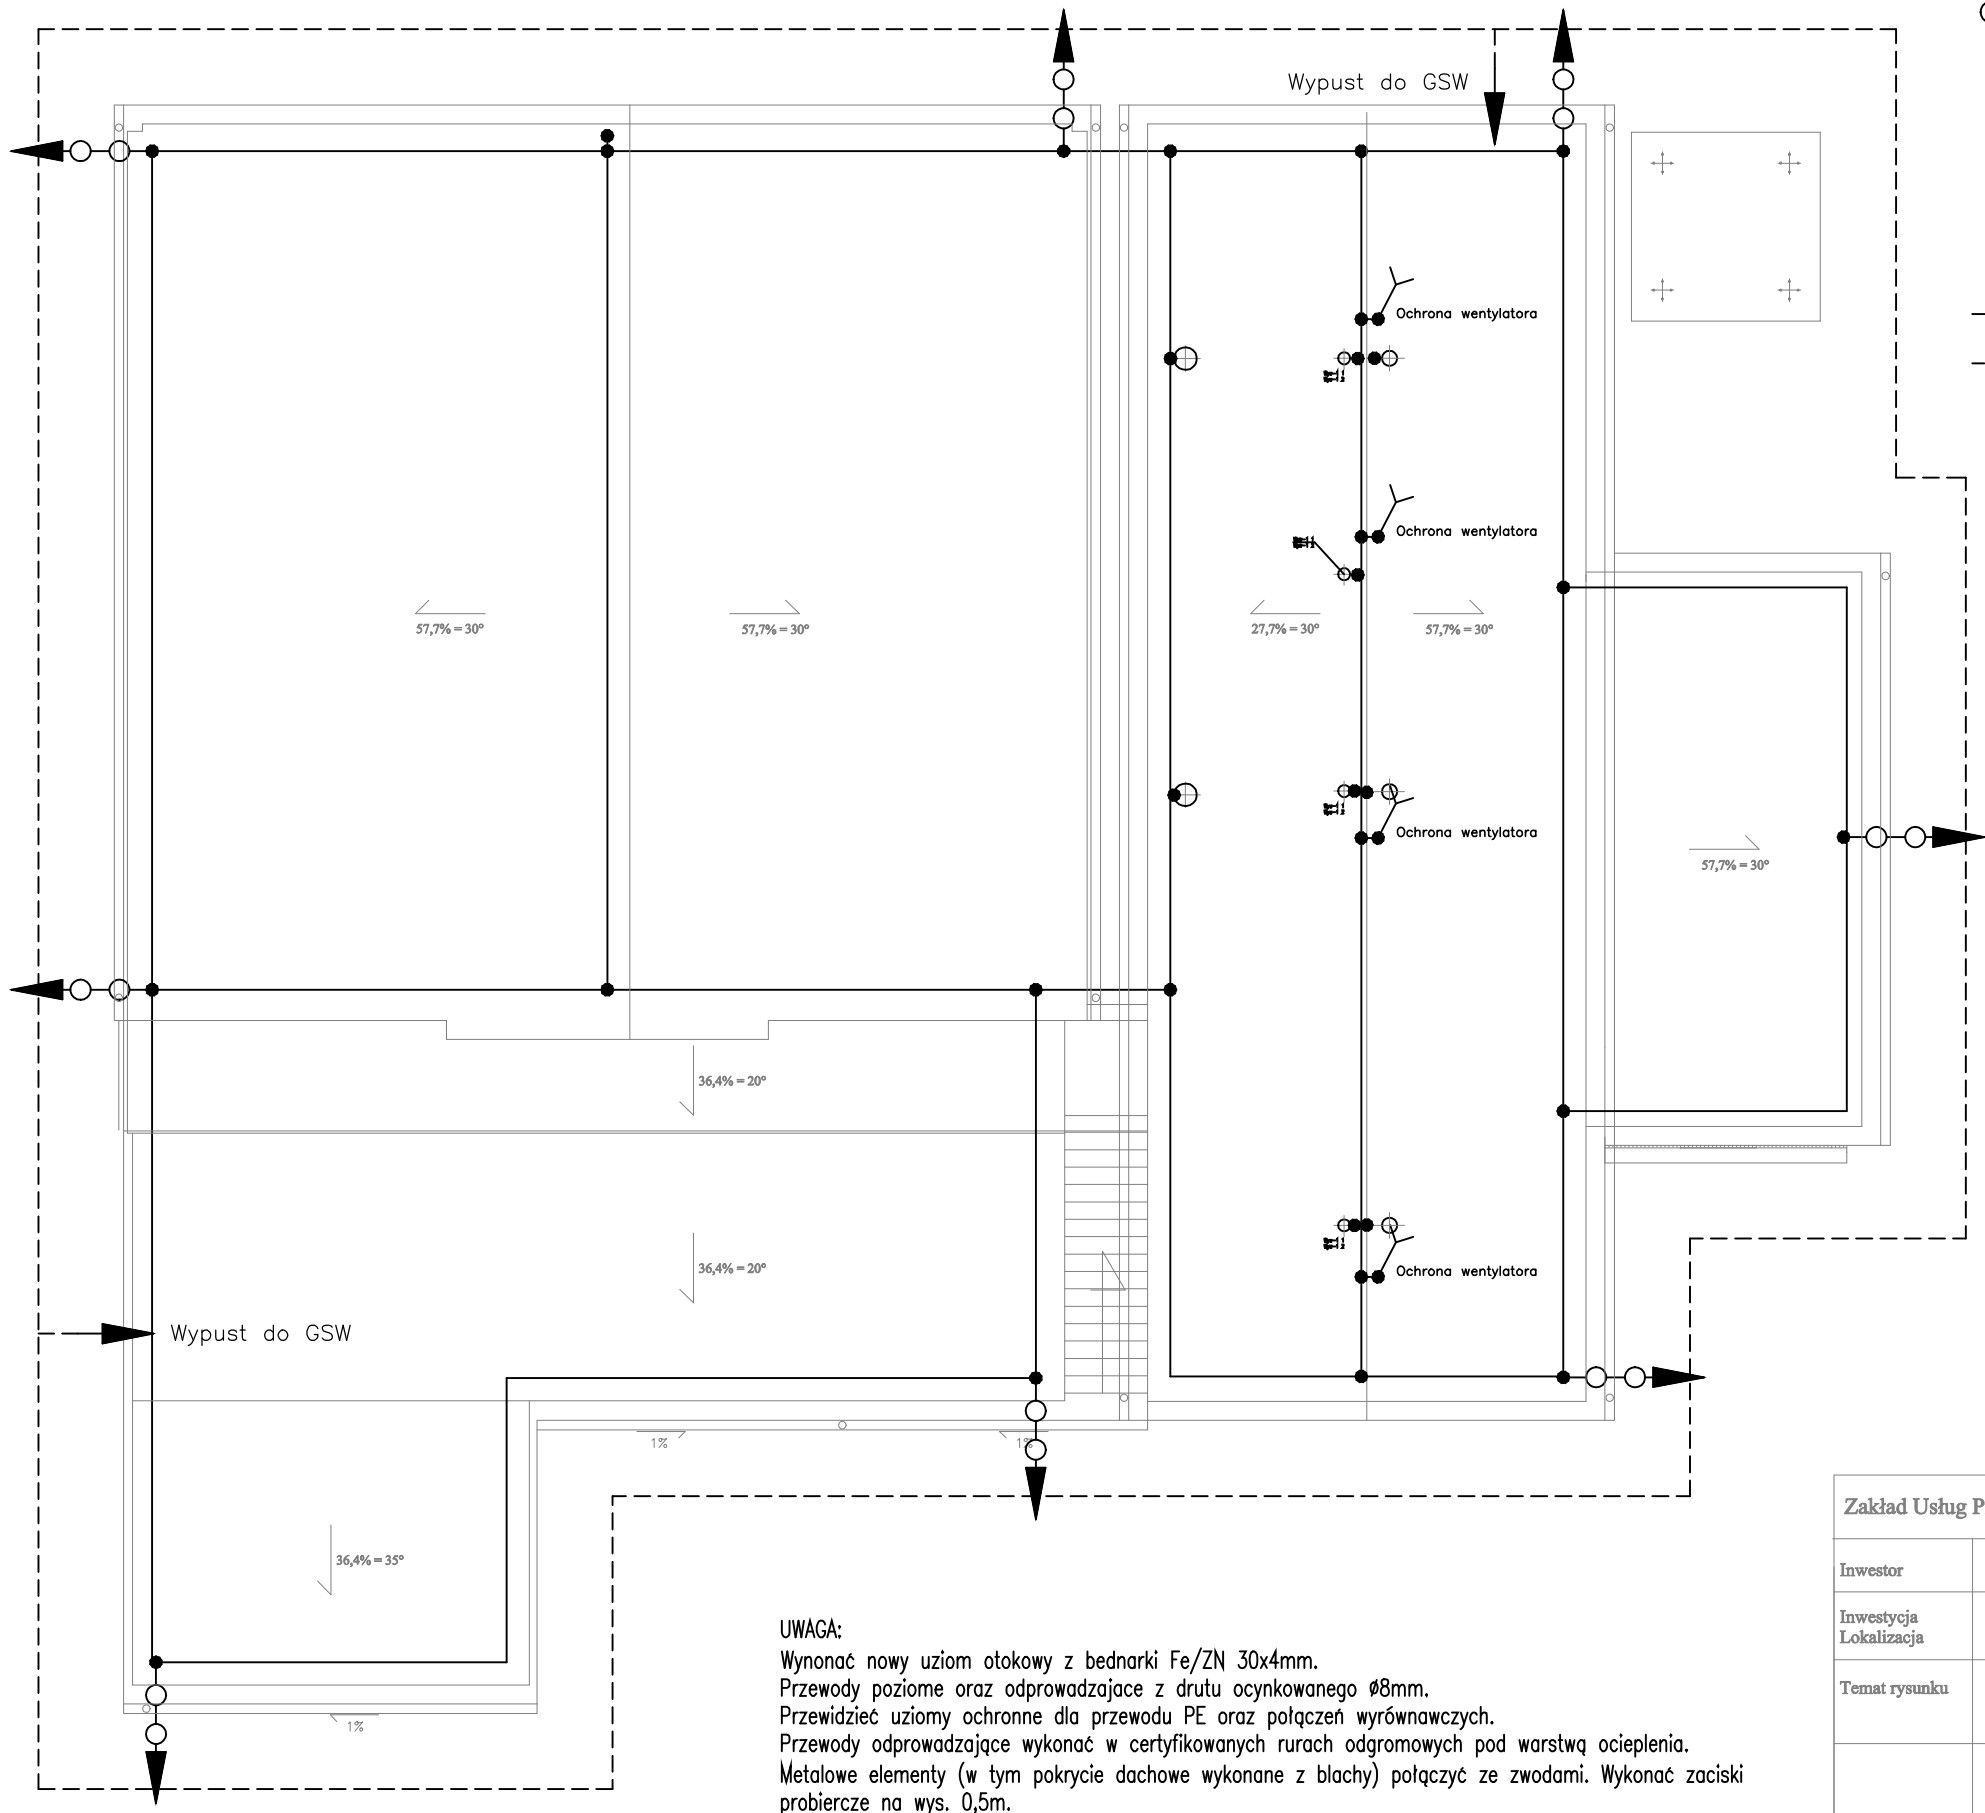


LEGENDA:

- Zacisk probierczy
- Połączenie Fe/Zn 30x4 z uziomem otokowym Fe/Zn 30x4
- Połączenie ze zwodem sztucznym
- Zwód poziomy sztuczny
- Zwód pionowy sztuczny
- Przewód odprowadzający
- Uziom otokowy Fe/Zn 30x4 na gł. 0,6m, 1m od fundamentu
- Iglica odgromowa —wys. wg rzutów (odstęp izolacyjny min. 0,6m)

UWAGA:
Wynonać nowy uziom otokowy z bednarki Fe/ZN 30x4mm.
Przewody poziome oraz odprowadzajace z drutu ocynkowanego ø8mm.
Przewidzieć uziomy ochronne dla przewodu PE oraz połączeń wyrównawczych.
Przewody odprowadzające wykonać w certyfikowanych rurach odgromowych pod warstwą ocieplenia.
Metalowe elementy (w tym pokrycie dachowe wykonane z blachy) połączyć ze zwodami. Wykonać zaciski probiercze na wys. 0,5m.
Należy przeprowadzić pomiary instalacji uziemiającej (odgromowej). W razie nie uzyskania wymaganej rezystancji uziemienia należy wykonać dodatkowe uziomy pionowe pogrążane wykonane z pręta ø18.

Zakład Usług Projektowych i Instalacyjnych Piotr Bocheński ul. Ks. Konarskiego 20, 39-200 Dębica			
Inwestor	Gmina Rzezawa, ul. Długa 21, 32-765 Rzezawa		
Inwestycja Lokalizacja	Przebudowa i rozbudowa oczyszczalni ścieków w Borku dz. nr 173/2		
Temat rysunku	**Zblokowany reaktor biologiczny** **Rzut dachu**		Skala: 1:100
			Nr rys : 3.9
Projektował:	inż. Tomasz Więcek MAP/0177/PWOE/07		Data: 08. 2016
Sprawdził:	mgr inż. Artur Gawełczyk MAP/0039/PWOE/11		Nr projektu: 03/2016