
woj. małopolskie gm. Rzezawa

5402500 4600000

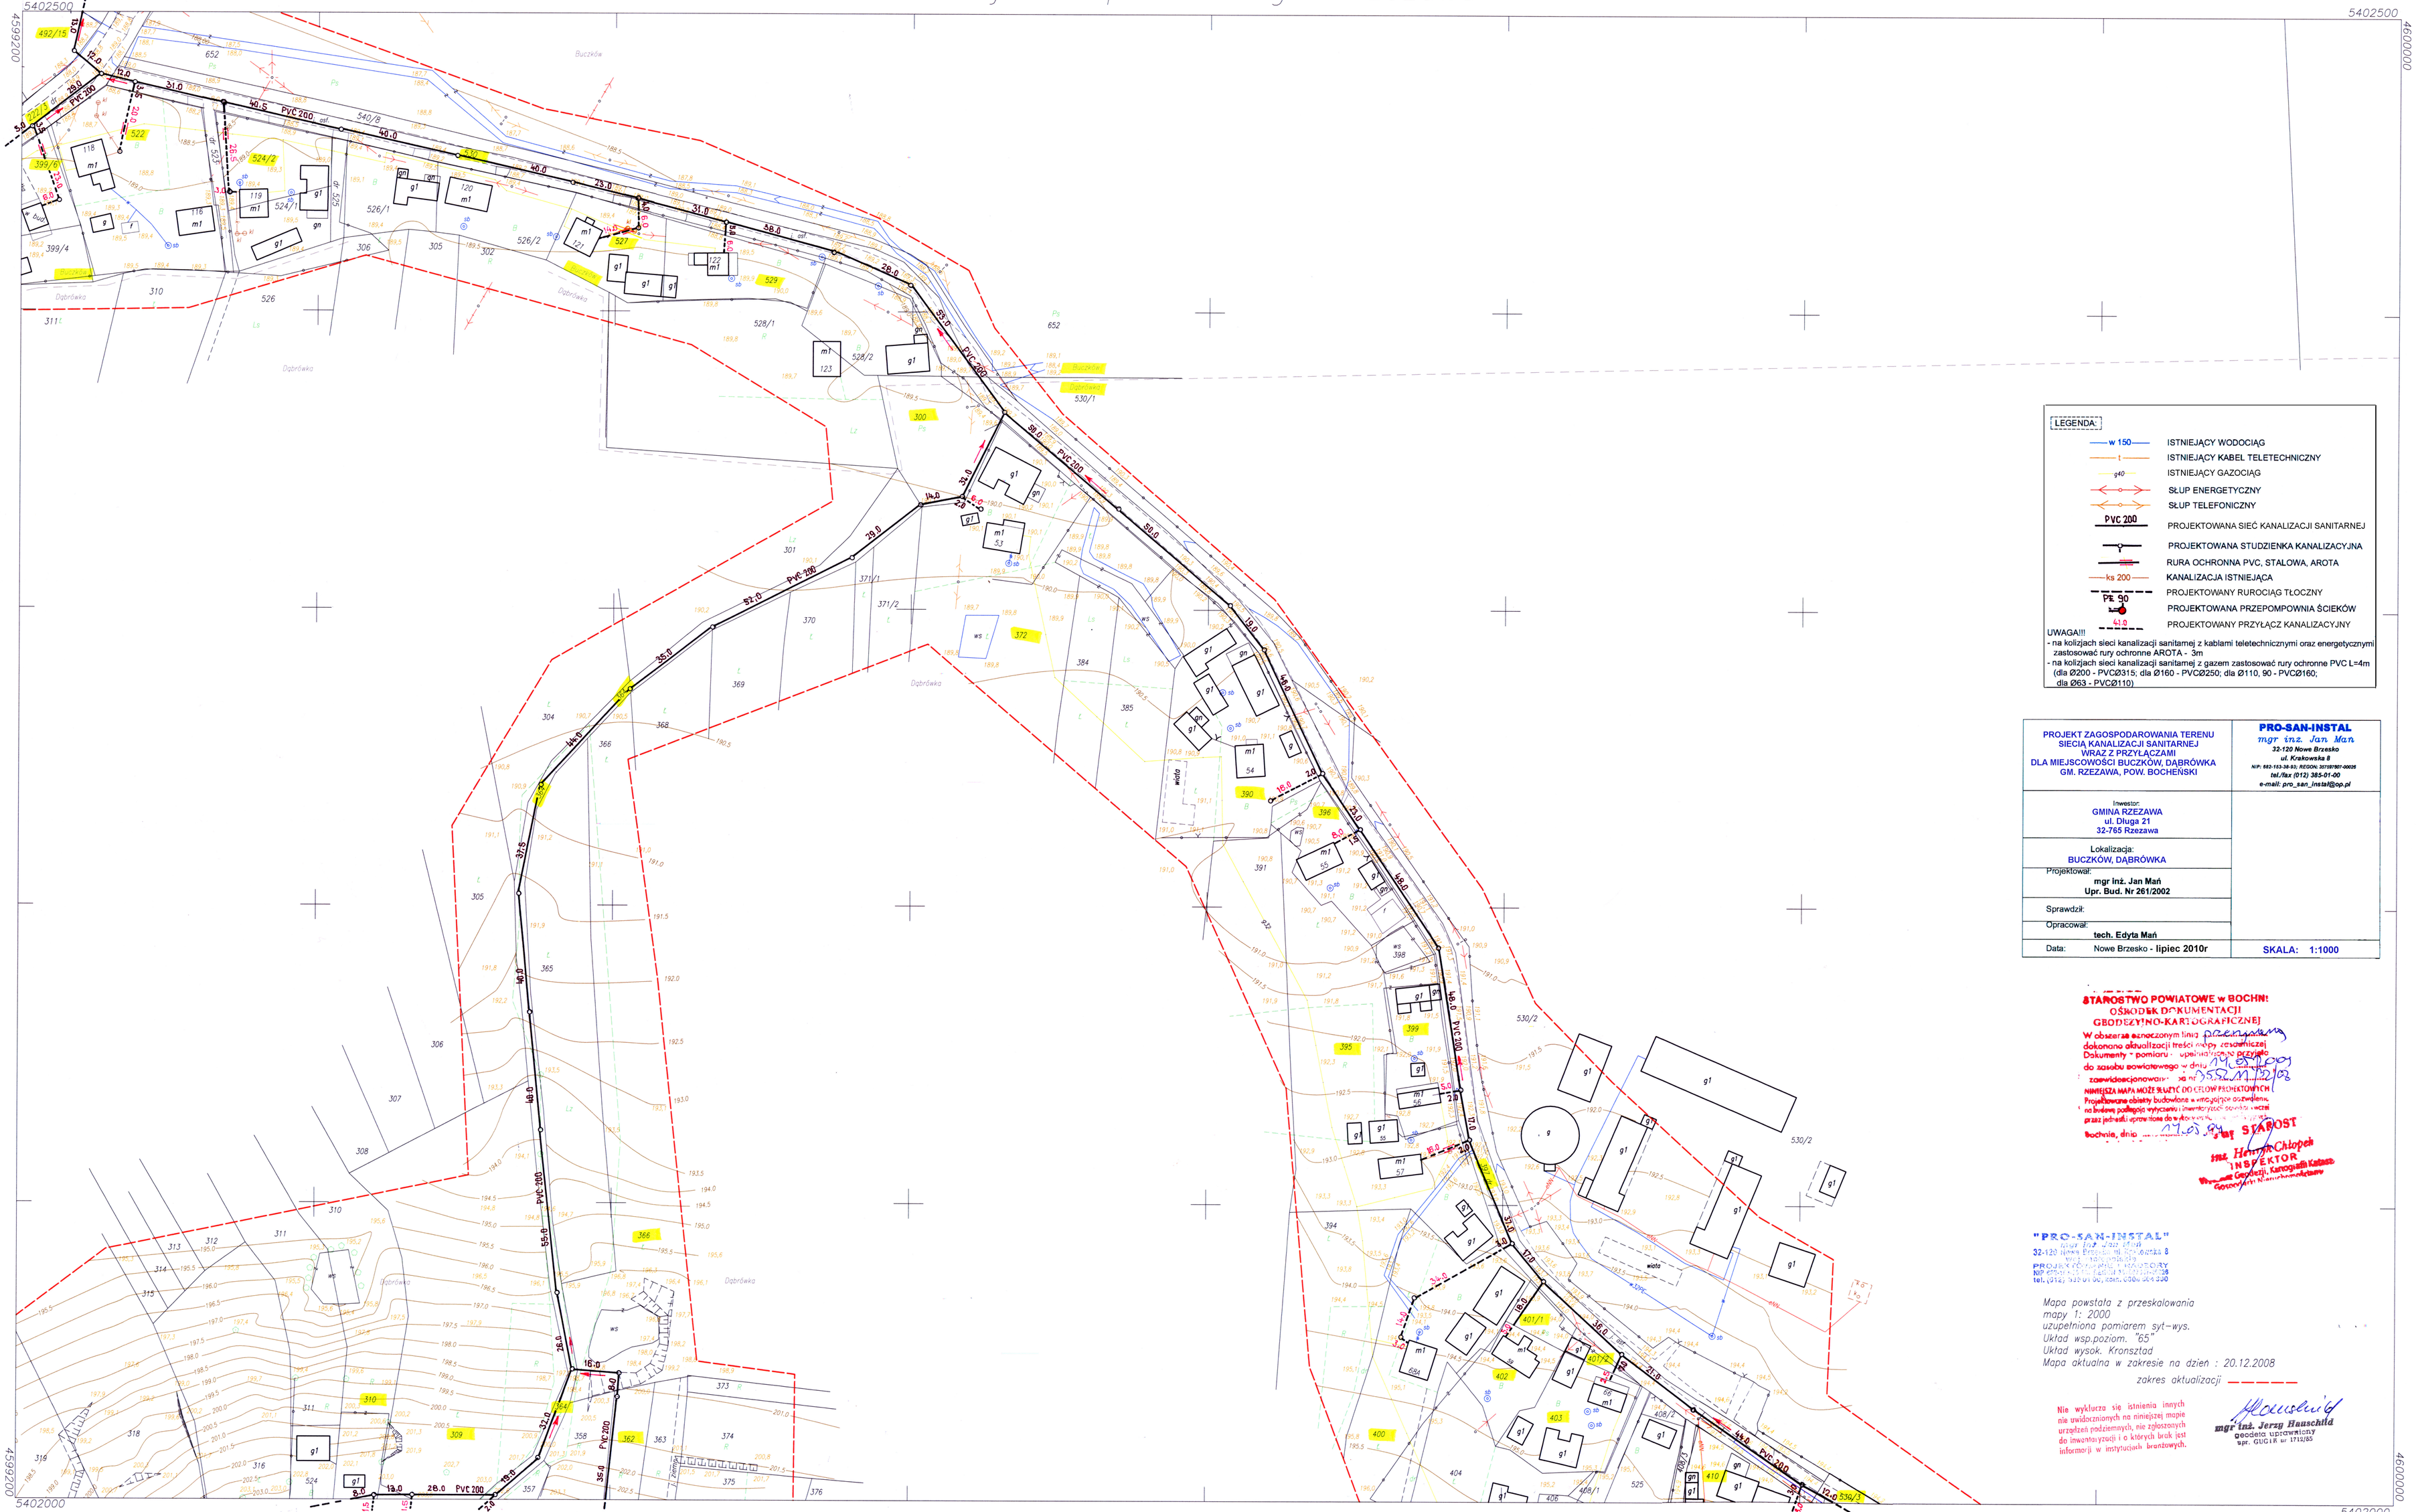

LEGENDA:

- w 150 — ISTNIEJĄCY WODOCIĄG
- t — ISTNIEJĄCY KABEL TELETECHNICZNY
- g40 — ISTNIEJĄCY GAZOCIĄG
- SŁUP ENERGETYCZNY
- SŁUP TELEFONICZNY
- PVC 200 — PROJEKTOWANA SIEĆ KANALIZACJI SANITARNEJ
- PROJEKTOWANA STUDZIENKA KANALIZACYJNA
- RURA OCHRONNA PVC, STALOWA, AROTA
- ks 200 — KANALIZACJA ISTNIEJĄCA
- PROJEKTOWANY RUROCIĄG TŁOCZNY
- PE 90 — PROJEKTOWANA PRZEPOMPOWNIA ŚCIEKÓW
- 40.0 — PROJEKTOWANY PRZYŁĄCZ KANALIZACYJNY

UWAGA!!!
- na kolizjach sieci kanalizacji sanitarnej z kablami teletechnicznymi oraz energetycznymi zastosować rury ochronne AROTA - 3m
- na kolizjach sieci kanalizacji sanitarnej z gazem zastosować rury ochronne PVC L=4m (dla Ø200 - PVCØ315; dla Ø160 - PVCØ250; dla Ø110, 90 - PVCØ160; dla Ø63 - PVCØ110)

PROJEKT ZAGOSPODAROWANIA TERENU SIECIĄ KANALIZACJI SANITARNEJ WRAZ Z PRZYŁĄCZAMI DLA MIEJSCOWOŚCI BUCZKÓW, DĄBRÓWKA GM. RZEZAWA, POW. BOCHEŃSKI

PRO-SAN-INSTAL
mgr inż. Jan Mań
32-120 Nowe Brzesko
ul. Krakowska 8
NIP: 682-163-38-91 REGON: 357287587-00026
tel./fax (012) 385-01-00
e-mail: pro_san_instal@op.pl

Inwestor:
GMINA RZEZAWA
ul. Długa 21
32-765 Rzezawa

Lokalizacja:
BUCZKÓW, DĄBRÓWKA

Projektował:
mgr inż. Jan Mań
Upr. Bud. Nr 261/2002

Sprawdził:

Opracował:
tech. Edyta Mań

Data: Nowe Brzesko - lipiec 2010r

SKALA: 1:1000

STAROSTWO POWIATOWE w BOCHNI
OŚRODEK DOKUMENTACJI GEODEZYJNO-KARTOGRAFICZNEJ
W obszarze oznaczonym linią przerywaną dokonano aktualizacji treści mapy zasadniczej. Dokumenty i pomiary uzyskane przy tym do zasobu powiatowego w dniu 19.07.2010 r. zaewidencjonowano pod nr 7552/M/12/08
NINIEJSZA MAPA MOŻE SŁUŻYĆ DO CELÓW PROJEKTOWYCH
Projektowane obiekty budowlane w otoczeniu istniejących uzbrojenia podziemnego wytyczyć inwentaryzować osobiście przez jednostki uprawnione do wykonywania tych prac
Bochnie, dnia 27.07.10 r.
STAROSTA
mgr Henryk Chłopek
INSPEKTOR
Ośrodka Dokumentacji Geodezyjno-Kartograficznej

"PRO-SAN-INSTAL"
mgr inż. Jan Mań
32-120 Nowe Brzesko ul. Krakowska 8
PROJEKTY INSTALACYJNE
NIP 682-163-38-91 REGON 357287587-00026
tel./fax (012) 385-01-00, kom. 0501 04 03 20

Mapa powstała z przeskalowania mapy 1: 2000
uzupełniona pomiarem syt–wys.
Układ wsp.poziom. "65"
Układ wysok. Kronsztad
Mapa aktualna w zakresie na dzień : 20.12.2008
zakres aktualizacji

Nie wyklucza się istnienia innych nie uwidocznionych na niniejszej mapie urządzeń podziemnych, nie zgłoszonych do inwentaryzacji i o których brak jest informacji w instytucjach branżowych.

mgr inż. Jerzy Hauschild
geodeta uprawniony
upr. GUGiK nr 1712/85

MAPA SYTUACYJNO WYSOKOŚCIOWA

Założona w 2009 przez
PRO–SAN–INSTAL
Nowe Brzesko ul. Krakowska 8
Kierownik roboty mgr inż J. Hauschild upr 1712/85

163.443.154

1:1000

163.443.152
163.443.153 163.444.113
163.443.202