


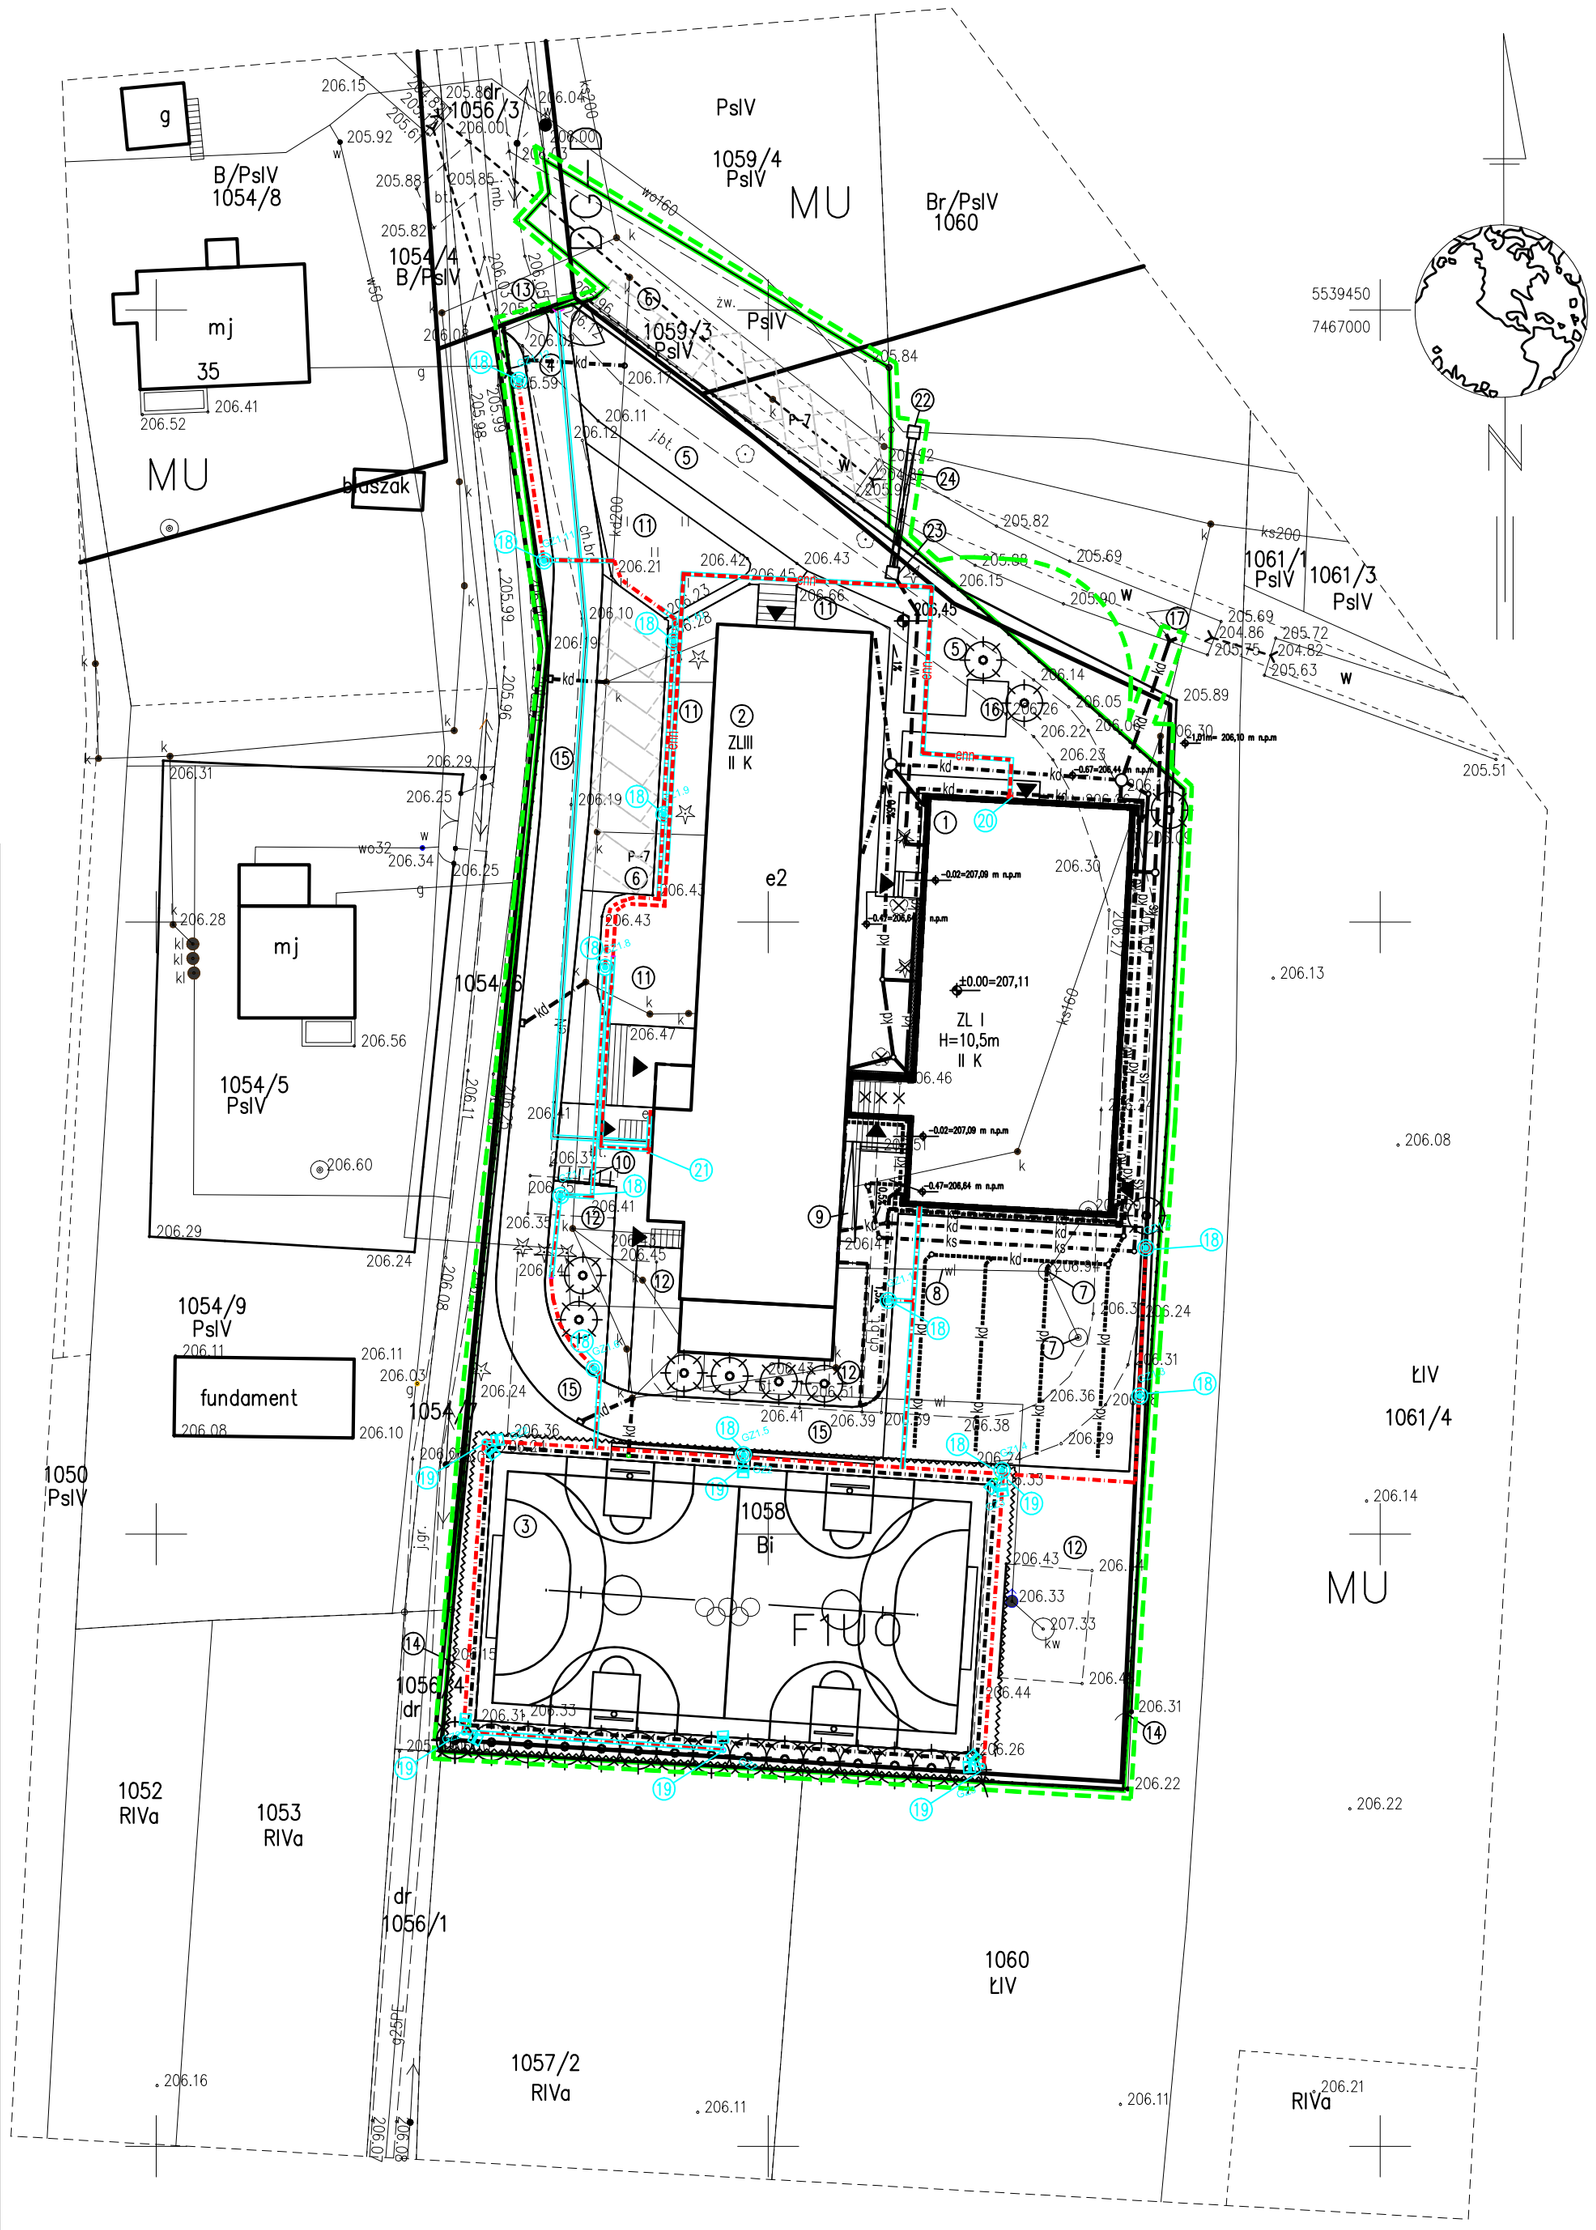

MAPA DO CELÓW PROJEKTOWYCH

Oznaczenie kancelaryjne zgłoszenia pracy geodezyjnej			6640.869.2015
Skala mapy 1:500	Arkusz mapy:7.123.16.05.3.2	Data opracowania mapy:	27.04.2015
Miejscowość :Jodłówka	nr rob.sekcji ukl. 1965(218)	Nr działki	1058
Jednostka ewidencyjna	nr rob.wyk(977)	Identyfikator	120107_2
		Nazwa	Rzeczawa
Obręb ewidencyjny		Identyfikator	120107_2.0006
		Nazwa	Jodłówka
Nazwa układu współrzędnych		prostokatnych płaskich	2000/21
		wysokości	Kronsztad "86"
		zakres opracowania	----------

Mapa do celów projektowych została wykonana bez ustalenia obciążeń których mowa w DzU rok 2011 nr.263,poz.1572 paragraf.80 ust.4

Nazwa/imię i nazwisko wykonawcy oraz podpis osoby reprezentującej wykonawcę

GEODETA UPRAWNIONY
mgr inż. Józef Grad
upr. nr 6711 pkt. 1, 2, 5

Nazwa/imię nr uprawnień oraz podpis geodety uprawnionego który opracował mapę

Poświadcza się, że niniejszy dokument został opracowany w zakresie prac geodezyjnych i kartograficznych, których rezultaty zawiera opracowanie przyjęty i wpisany do ewidencji materiałów państwowego zasobu geodezyjnego i kartograficznego

Organ prowadzący państwowy zasób geodezyjny i kartograficzny	STAROSTA BOCHEŃSKI
Identyfikator ewidencyjny materiału zasobu - operatu technicznego	P.1201. 2015 - 1331
Data wpisania operatu technicznego do ewidencji materiałów zasobów	2015 -05- 27
Imię, nazwisko i podpis osoby reprezentującej organ	PODINSPEKTOR w Wydziale Geodezji i Kartografii Powiatowy Ośrodek Dokumentacji Geodezyjnej i Kartograficznej mgr inż. Monika Karteczka

5539300
7466850

LEGENDA:

- GRANICA DZIAŁEK NR 1058 I 1059/3
- ZAKRES ODDZIAŁYWANIA:
  DZ. NR 1058 – BUDOWA SALI GIMNASTYCZNEJ,
  DZ. NR 1059/3 – ISTNIEJĄCE PARKINGI,
  DZ. NR 1060 – BUDOWA PRZYŁĄCZA WODOCIĄGOWEGO I KANALIZACJI DESZCZOWEJ, PRZEBUDOWA INSTALACJI KANALIZACJI SANITARNEJ, ZASIĘG ODLEGŁOŚCI 10m OD MIEJSCA GROMADZENIA ODPADÓW STAŁYCH
- ISTNIEJĄCA NAPOWIETRZNA SIEĆ ENERGII ELEKTRYCZNEJ
- ISTNIEJĄCA SIEĆ I PRZYŁĄCZA ENERGII ELEKTRYCZNEJ
- ISTNIEJĄCA SIEĆ I PRZYŁĄCZA TELETECHNICZNE
- ISTNIEJĄCA SIEĆ I PRZYŁĄCZA WODOCIĄGOWE
- ISTNIEJĄCA SIEĆ I PRZYŁĄCZA KANALIZACJI SANITARNEJ
- ISTNIEJĄCA SIEĆ I PRZYŁĄCZA KANALIZACJI DESZCZOWEJ
- ISTNIEJĄCA SIEĆ I PRZYŁĄCZA GAZOWE
- PROJEKTOWANA INSTALACJA KANALIZACJI OPADOWEJ
- PROJEKTOWANE PRZYŁĄCZE KANALIZACJI OPADOWEJ
- PROJEKTOWANY DRENAŻ
- PROJEKTOWANE ODWODNIENIE BOISKA
- PROJEKTOWANE PRZYŁĄCZE WODOCIĄGOWE
- PROJEKTOWANA INSTALACJA CIEPŁOWNICZA – PODŁĄCZONA DO ISNT. KOTŁOWNI WEWNĄTRZ BUDYNKU SZKOŁY
- PRZEBUDOWA ISTNIEJĄCEGO ODCINKA INSTALACJI KANALIZACJI SANITARNEJ, KOLIDUJĄCEGO Z PROJEKTOWANYM BUDYNKIEM
- PROJEKTOWANA INSTALACJA KANALIZACJI SANITARNEJ
- PROJEKTOWANE PRZYŁĄCZE KANALIZACJI SANITARNEJ
- PROJEKTOWANE OŚWIETLENIE ZEWNĘTRZNE
- PROJEKTOWANA WEWNĘTRZNA LINIA ZASILAJĄCA WLZ
- PROJEKTOWANE OGRODZENIE–na wysokość 1,5 m
- PROJEKTOWANE PIŁKOCHWYTY (DO WYSOKOŚCI 4 I 6 m, PÓŁNOC I POŁUDNIE– 4m, WSCHÓD I ZACHÓD– 6m)
- P–7 ILOŚĆ MIEJSC POSTOJOWYCH
- PROJ. ZIELEŃ WYSOKA–NASADZENIA WZAMIAN WYCIĘTYCH DRZE ELEMENTY ZAGOSPODAROWANIA DO ROZBIÓRKI LUB LIKWIDACJI
- H ISTNIEJĄCE HYDRANTY NADZIEMNE
- PROJEKTOWANY WPUST DESZCZOWY
- PROJEKTOWANA RURA OSŁONOWA DWUDZIELNA
- Ro PROJEKTOWANE RURY OCHRONNE NA KABLE ENERGETYCZNE

LEGENDA:

1. WEJŚCIA DO BUDYNKU
2. PROJEKTOWANY BUDYNEK SALI GIMNASTYCZNEJ
3. ISTNIEJĄCY BUDYNEK SZKOŁY – PRZESZLANNY I ZACIENIANY
4. ISTNIEJĄCE BOISKO SPORTOWE PRZEZNACZONE DO REMONTU
5. ISTNIEJĄCY WJAZD NA DZIAŁKĘ
6. ISTNIEJĄCA DROGA WEWNĘTRZNA DO LIKWIDACJI
7. ISTNIEJĄCE MIEJSCA POSTOJOWE
8. ISTNIEJĄCE NIECZYNNE STUDNIE DO LIKWIDACJI (ZASYPANIA)
9. NIECZYNNY PRZYŁĄCZ WODOCIĄGOWY DO LIKWIDACJI
10. ISTNIEJĄCY TARAS I SCHODY ZEWNĘTRZNE DO ROZBIÓRKI
11. ISTNIEJĄCY PARKING ROWEROWY–WYMIANA STOJAKÓW NA NOWE
12. ISTNIEJĄCE ZIELEŃCE–KRZEWY OZDOBNE
13. PROJEKTOWANE ZIELEŃCE–MIEJSCE NASADZEŃ KRZEWÓW OZDOBNYCH (PRZENIESIENIE ROŚLINNOŚCI KOLIDUJĄCEJ Z NOWOPROJEKTOWANYMI OBIEKTAMI I INFRASTRUKTURĄ)

ZA ZGODNOŚĆ Z ORYGINAŁEM
MAGDALENA WILKOSZ
03.12.2015

PROJEKT ZAGOSPODAROWANIA

SKALA 1:500

13. PROJEKTOWANA BRAMA WJAZDOWA (WYMIANA ISTNIEJĄCEJ BRAMY Z 4,0 m NA 7,0 m)
14. PROJEKTOWANA FURTKA
15. PROJEKTOWANA DROGA POŻAROWA
16. PROJEKTOWANE MIEJSCE GROMADZENIA ODPADÓW STAŁYCH
17. PROJEKTOWANY WYLOT KANALIZACJI DESZCZOWEJ
18. PROJEKTOWANE OŚWIETLENIE ZEWNĘTRZNE OPRAWA PARKOWA TYPU "KULA" 70W, (NP. OPRAWA PARKOWA OCP–70R–PC/I LUB RÓWNOWAŻNA) + SŁUP H=4m + FUNDAMENT
19. PROJEKTOWANE OŚWIETLENIE BOISKA SPORTOWEGO PROJEKTOR ASYMETR. 400W, Z KOMPENS. MOCY BIERNEJ (NP. OPRAWA 1 x PD2 400 H–A LUB RÓWNOWAŻNA) + MASZT STALOWY H=12m + FUNDAMENT PRODUCENT PRZYKŁADOWYCH OPRAW ES–SYSTEM
20. PROJEKTOWANY WYŁĄCZNIK PPOŻ
21. PROJEKTOWANE ZŁĄCZE ZK–2
22. PROJEKTOWANA KOMORA POCZĄTKOWA PRZEWIERTU
23. PROJEKTOWANA KOMORA KOŃCOWA PRZEWIERTU
24. PROJEKTOWANA RURA OCHRONNA NA ODCINKU PRZYŁĄCZA WODOCIĄGOWEGO WYKONANEGO METODĄ PRZEWIERTU STEROWANEGO

investsolid
Jacek Krawczyk, Andrzej Wójcik
32-700 Bochnia, ul.Partyzantów 21

PROJEKT WYKONAWCZY

BRANŻA	ELEKTRYCZNA
OBIEKT	SALA GIMNASTYCZNA Z ZAPLECZEM
LOKALIZACJA	DZ. NR 1058, 1059/3, 1060 MIEJSCOWOŚĆ JODŁÓWKA GMINA RZEZAWA
INWESTOR	URZĄD GMINY RZEZAWA UL. DŁUGA 21 32-765 RZEZAWA
PRZEDMIOT RYSUNKU	PLAN ZAGOSPODAROWANIA -PLAN TRAS KABLOWYCH
PROJEKTOWAŁ.	
SPRAWDZIŁ.	
ASYTS PROJ	

SKALA	DATA	NR RYS.	SYMBOL
1:500	XII 2015	1	E

PRAWA AUTORSKIE ZASTRZEŻONE ZGODNIE Z USTAWĄ Z DNIA 4.02.1999 r.