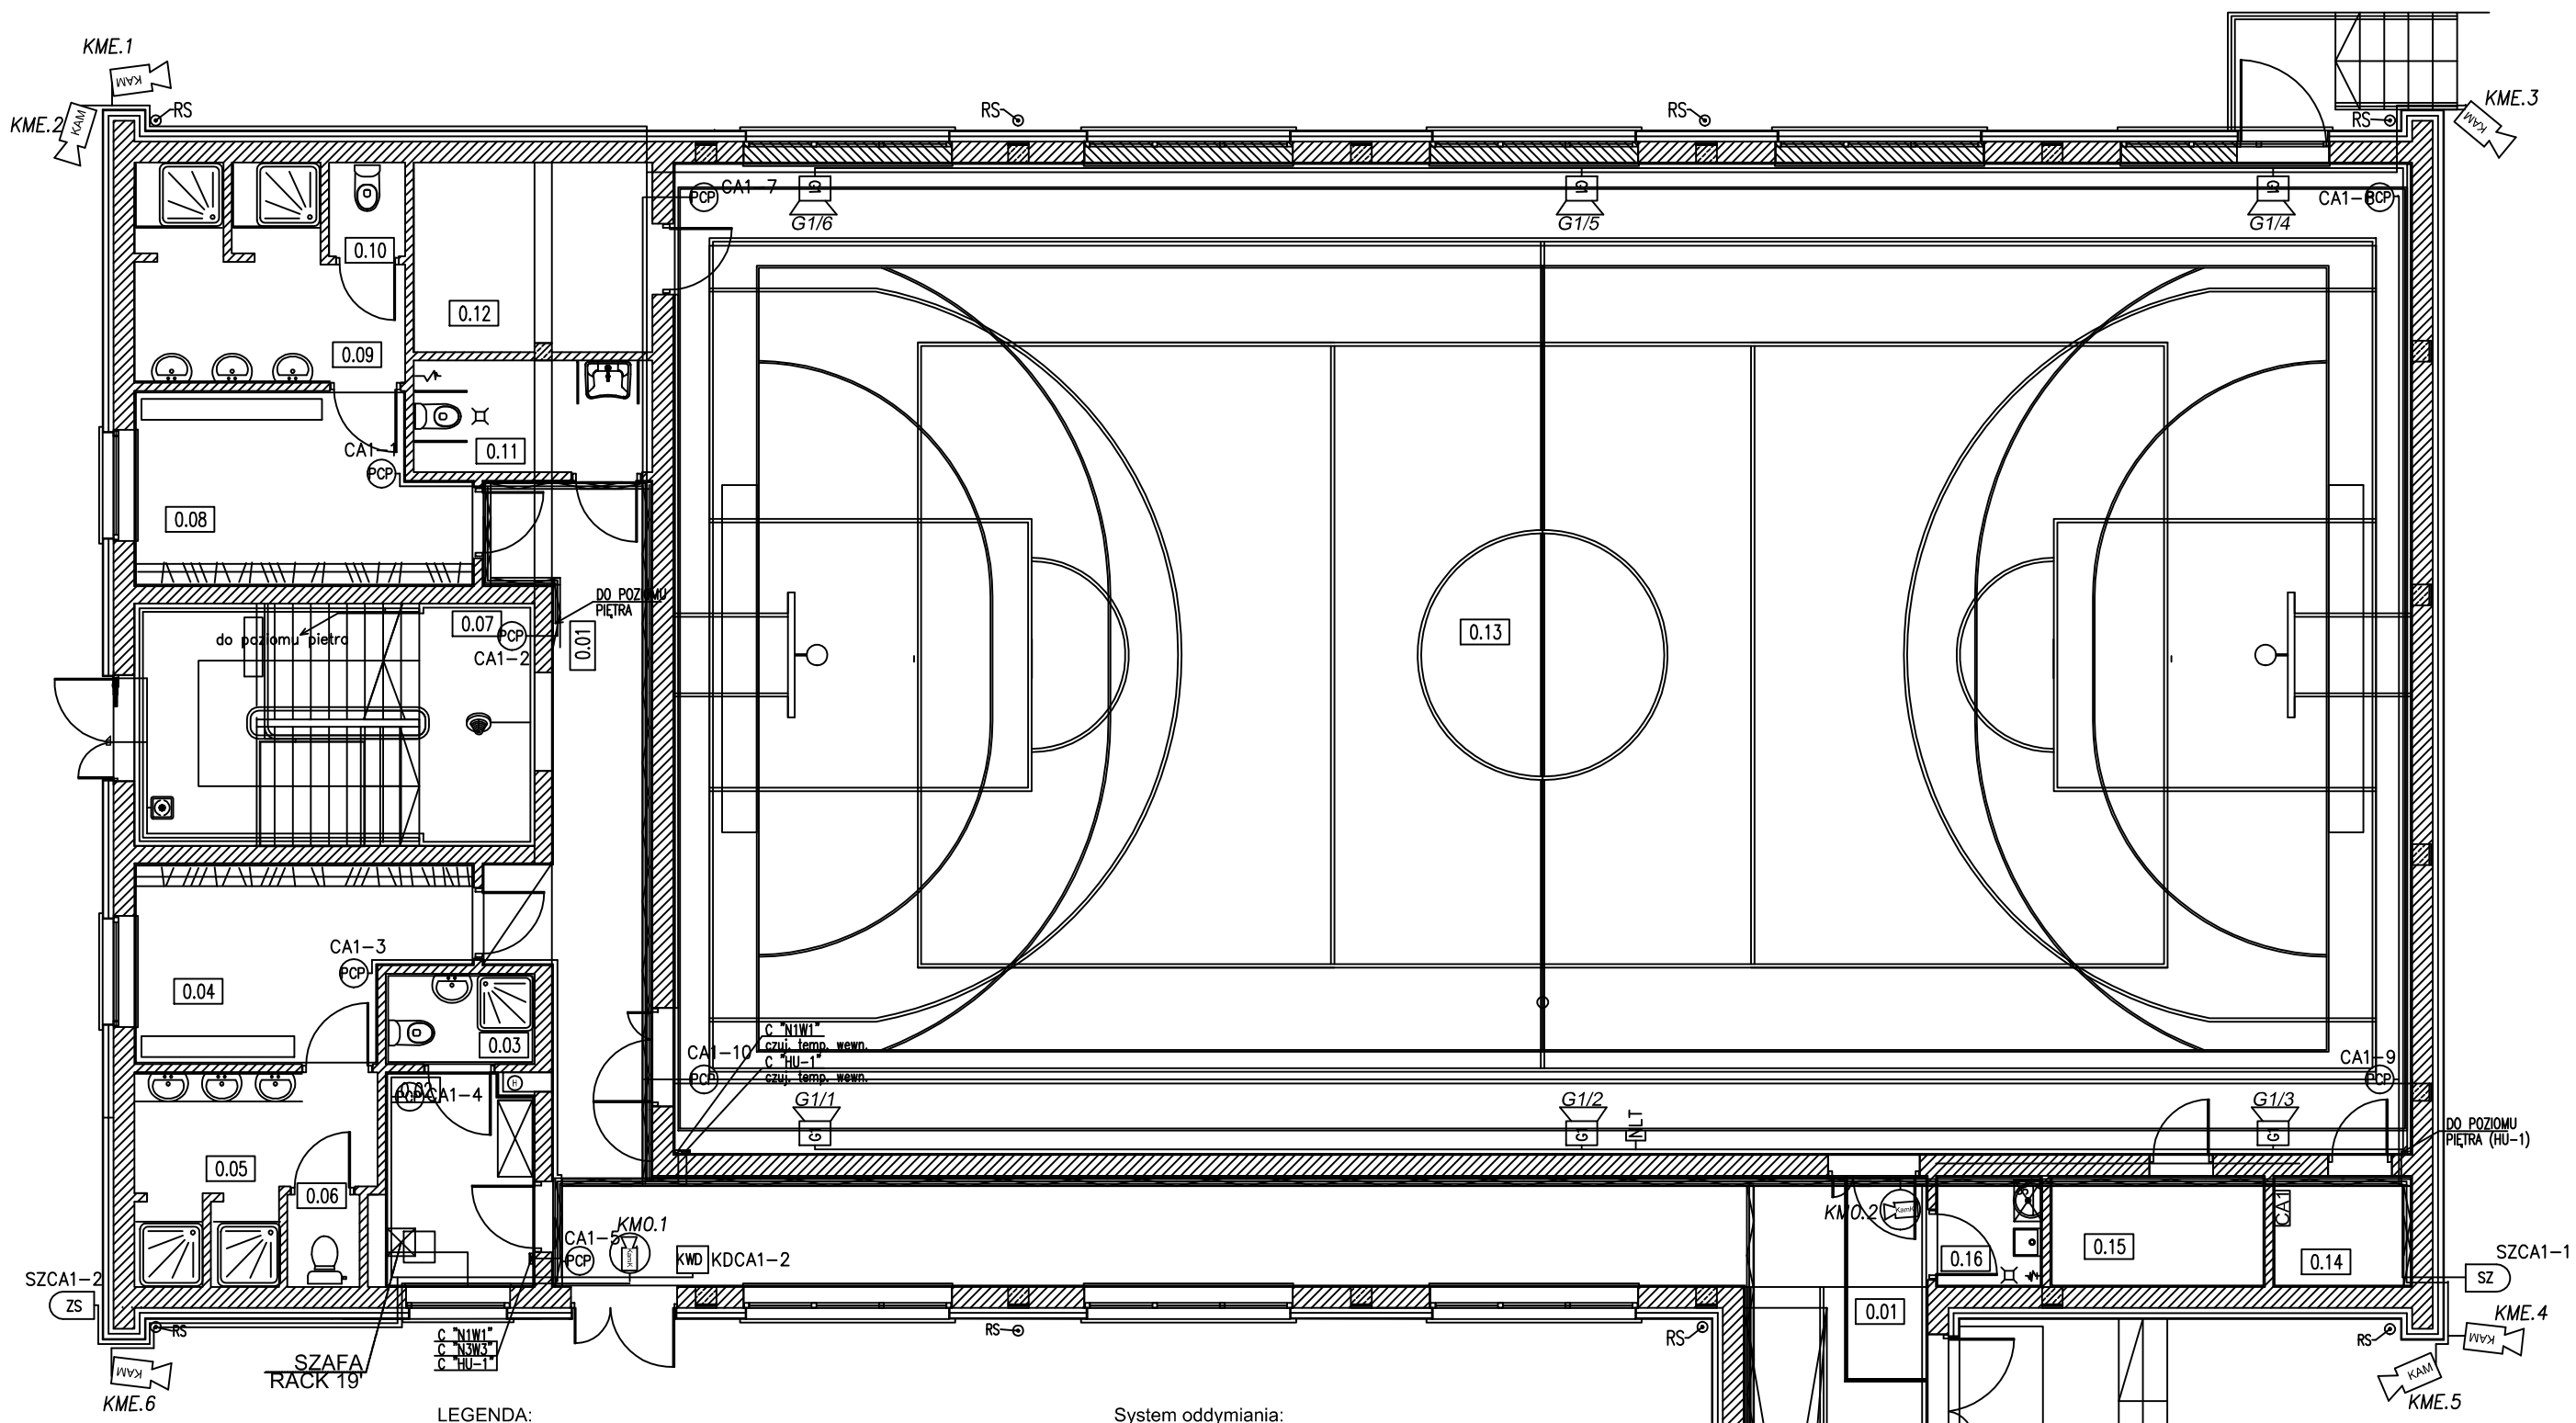


LEGENDA:

System telewizji przemysłowej CCTV:

- Kamera zewnętrzna kolorowa BCS-THA5130TDNIR lub równoważna, przetwornik 1/3"CMOS Sony IMX225, 800 TVL kolor / 850 TVL B/W.
- Kamera kopułkowa kolorowa BCS-DPHA4130TDNIR lub równoważna rozdzielczność 800 TVL.

Urządzenia peryferyjne SSWiN:

- Czujka PIR typ IVORY lub równoważna
- Sygnalizator zewnętrzny SP-4006R z akumulatorem lub równoważny
- Manipulator INT-KLCD-GR lub równoważny
- Centrala alarmowa

System oddymiania:

- Przycisk alarmowy RBH/3A
- Optyczna czujka dymu OSD 23

System oddymiania:

- Przycisk alarmowy RBH/3A
- Optyczna czujka dymu OSD 23
- Przycisk przewietrzania RBH
- Siłownik drzwi 24VDC
- Elektrozaczep 24 VDC

Nagłośnienie sali gimnastycznej:

- Głośnik PAB-8WP/WS
- Gniazdo Speakon NLT-4MP lub równoważne

- Korytko kablowe 100x60 mm

RZUT
PARTERU
SKALA 1:100

investsolid
Jacek Krawczyk, Andrzej Wójcik
32-700 Bochnia, ul.Partyzantów 21

PROJEKT WYKONAWCZY

BRANŻA	ELEKTRYCZNA
OBIEKT	SALA GIMNASTYCZNA Z ZAPLECZEM ORAZ INFRASTRUKTURĄ TECHNICZNĄ
LOKALIZACJA	DZ. NR 1058, 1059/3, 1060 MIEJSCOWOŚC JODŁÓWKA GMINA RZEZAWA
INWESTOR	GMINA RZEZAWA UL. DŁUGA 21 32-765 RZEZAWA
PRZEDMIOT RYSUNKU	PLAN INSTALACJI TELETECHNICZNEJ
PROJEKTOWAŁ	INŻ. M.LECHOWICZ MAP/0092/PWOE/05
SPRAWDZIŁ	INŻ. B. LISZKA MAP/0286/POOE/11
ASYST PROJ	MGR INŻ. MARCIN KŁĘK

SKALA	DATA	NR RYS.	SYMBOL
1:100	XII 2015	13	E

PRAWA AUTORSKIE ZASTRZEŻONE ZGODNIE Z USTAWĄ Z DNIA 4.02.1999 r.