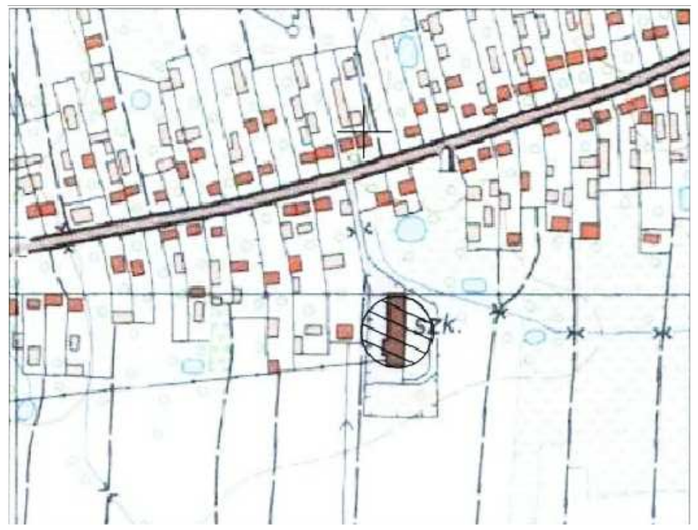


5539400
7466850

MAPA DO CELÓW PROJEKTOWYCH

Oznaczenie kancelaryjne zgłoszenia pracy geodezyjnej		6640.869.2015
Skala mapy 1:500 Arkusz mapy:7.123.16.05.3.2	Data opracowania mapy:	27.04.2015
Miejscowość :Jodłówka nr rob.sekcji ukł. 1965(218)	Nr działki	1058
Jednostka ewidencyjna nr rob.wyk(977)	Identyfikator	120107_2
	Nazwa	Rzezawa
Obręb ewidencyjny	Identyfikator	120107_2.0006
	Nazwa	Jodłówka
Nazwa układu współrzędnych	prostokatnych płaskich	2000/21
	wysokości	Kronsztad "86"
	zakres opracowania	----------

Mapa do celów projektowych zostala wykonana bez ustalenia obciążeń których mowa w DzU rok 2011 nr 263 poz 1572 paragr 80 ust 4

Nazwa/imię i nazwisko wykonawcy oraz podpis osoby reprezentującej wykonawcę


GEODETA UPRAWNIONY
mgr inż. Józef Grad
Upr. Nr 3711 pkt. 1, 2, 5.

Nazwa/imię nr uprawnień oraz podpis geodety uprawnionego który opracował mapę

Potwierdza się, że niniejszy dokument został opracowany w zakresie mapy geodezyjnych i kartograficznych, których rezultaty zawarte zostały/zostaną wpisany do ewidencji materiałów zasobu geodezyjnego i kartograficznego

Organ prowadzący państwowy zasób geodezyjny i kartograficzny	STAROSTA BOCHEŃSKI
Identyfikator ewidencyjny materiału zasobu - oporatu technicznego	P.1201. 2015 - 1331
Data wpisania operatu technicznego do ewidencji materiałów zasobów	2015 -05- 27
Imię, nazwisko i podpis osoby reprezentującej organ	PODINSPEKTOR w Wydziale Geodezji i Kartografii Powiatowy Ośrodek Dokumentacji Geodezyjnej i Kartograficznej mgr inż. Monika Karteczka

5539300
7466850

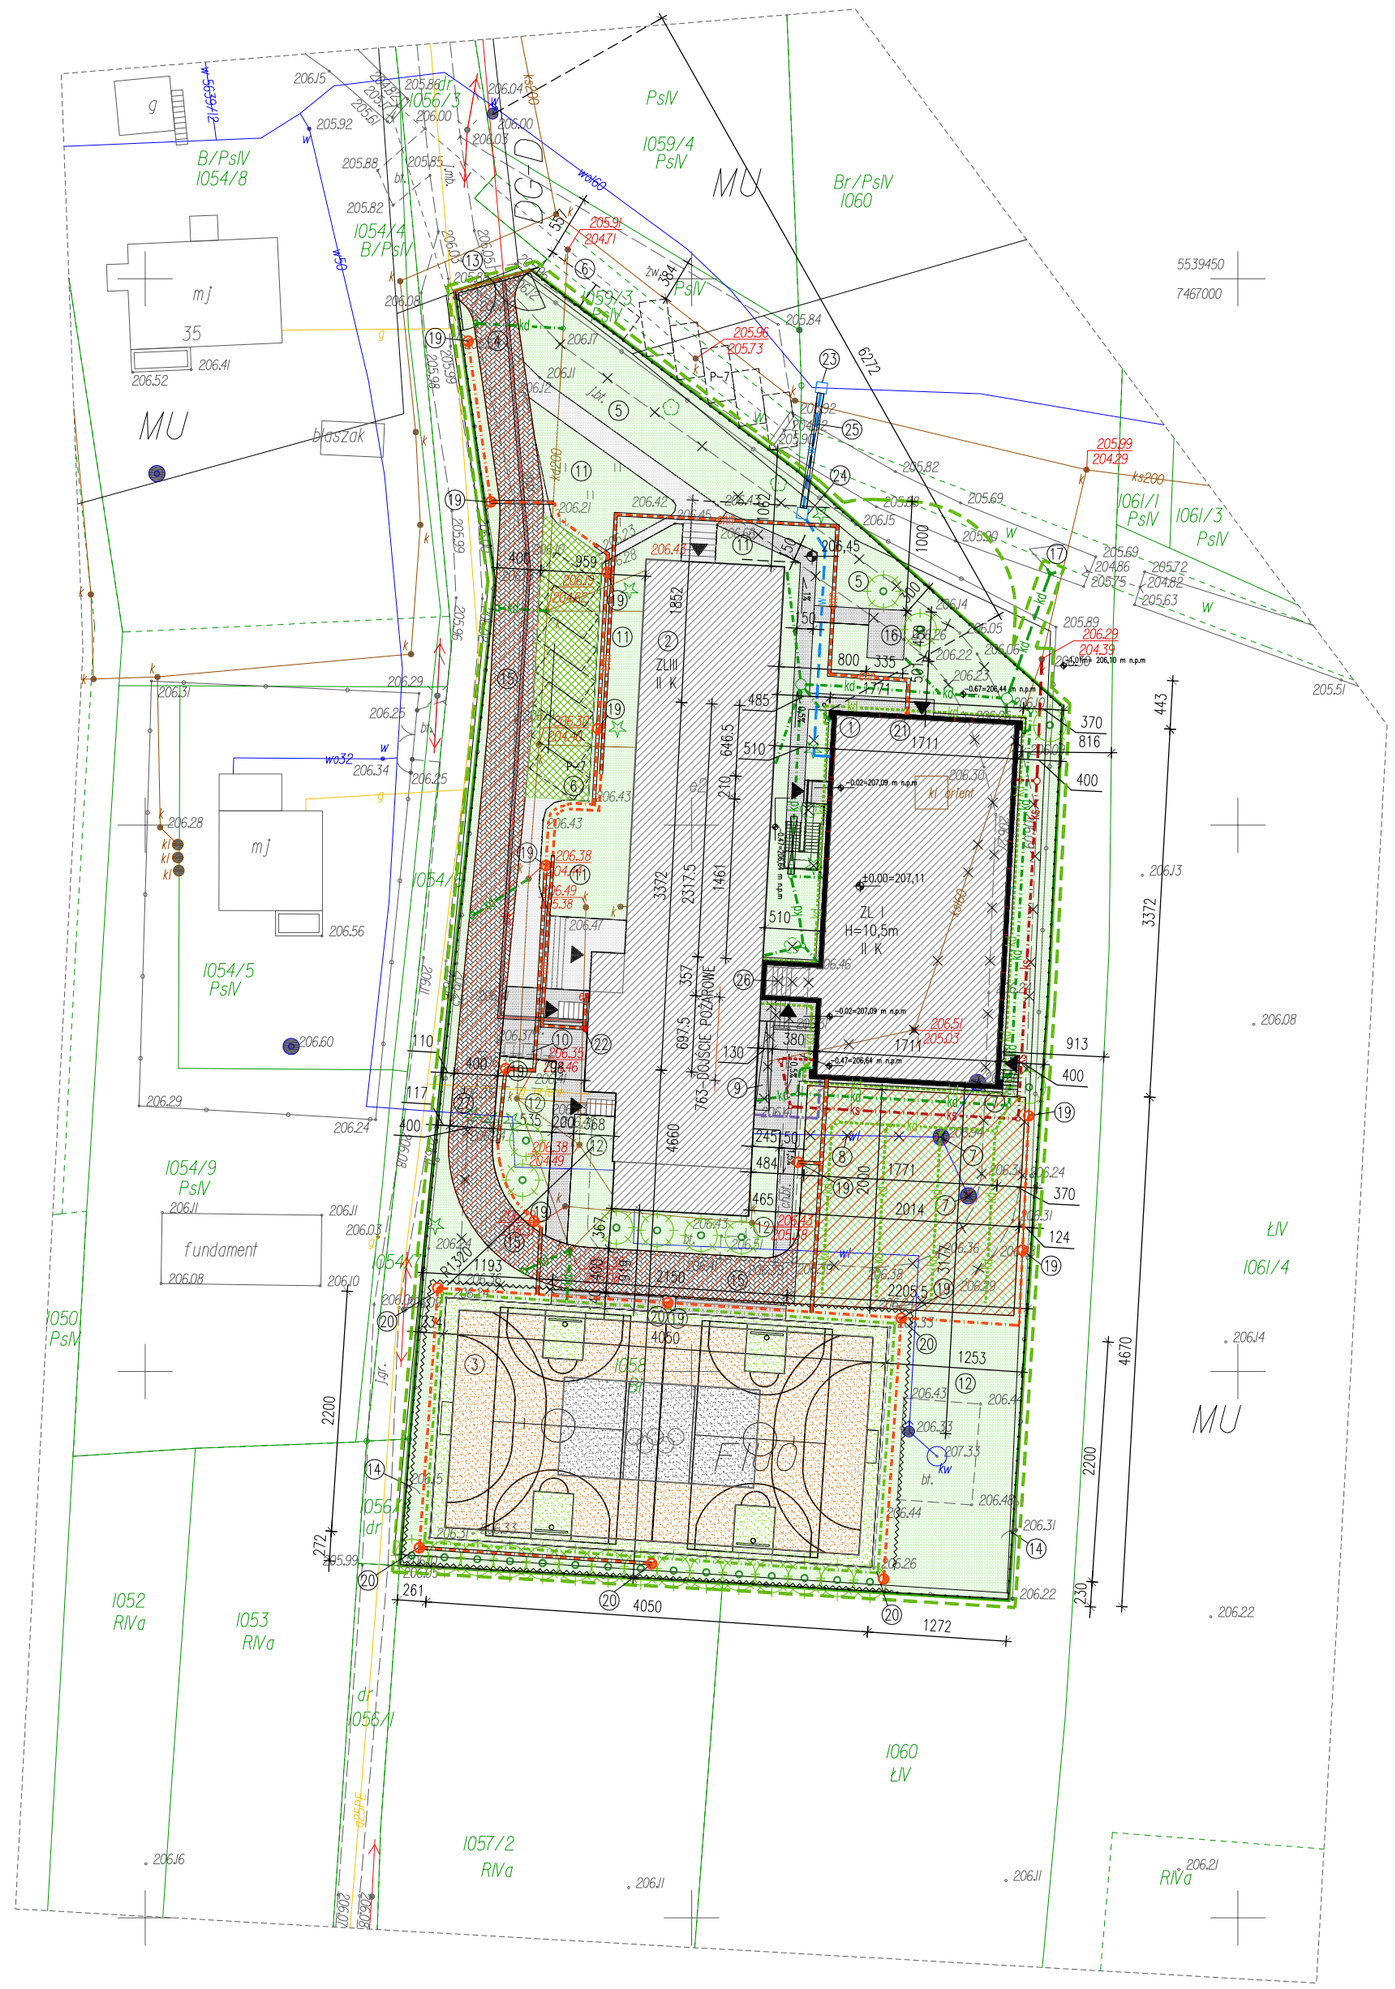

LEGENDA:

- GRANICA DZIAŁEK NR 1058 I 1059/3
- ZAKRES ODDZIAŁYWANIA:
  DZ. NR 1058 – BUDOWA SALI GIMNASTYCZNEJ,
  DZ. NR 1060 – BUDOWA PRZYŁĄCZA WODOCIĄGOWEGO I KANALIZACJI DESZCZOWEJ, PRZEBUDOWA INSTALACJI KANALIZACJI SANITARNEJ, ZASIĘG ODLEGŁOŚCI 10m OD MIEJSCA GROMADZENIA ODPADÓW STAŁYCH
- POWIERZCHNIA BIOLOGICZNIE CZYNNA (ZIELEŃ NISKA– TRAWA)
- ISTNIEJĄCE POWIERZCHNIE UTWARDZONE– KOSTKA BETONOWA
- PROJEKTOWANE POWIERZCHNIE UTWARDZONE–CHODNIKI Z KOSTKI BETONOWEJ
- PROJEKTOWANE POWIERZCHNIE UTWARDZONE–DROGA POŻ. Z KOSTKI BETONOWEJ
- ISTNIEJĄCE BOISKO SPORTOWE WIELOFUNKCYJNE –WYMIANA NAWIERZCHNI NA PRZEPUSZCZALNĄ, POWIERZCHNIĘ POLIURETANOWĄ Z WYMIANĄ PODBUDOWY
- PROJEKTOWANY PLAC MANEWROWY DLA WOZU STRAŻACKIEGO Z NAWIERZCHNI KRATKI TRAWNIKOWEJ O NOŚNOŚCI 100kN Z POW. BIOL CZYNNĄ
- ISTNIEJĄCE PARKINGI–WYMIANA NAWIERZCHNI NA KRATKĘ TRAWNIKOWĄ Z POW. BIOL CZYNNĄ
- PROJEKTOWANA DROGA POŻAROWA–NAWIERZCHNIA O NOŚNOŚCI 100kN
- ISTNIEJĄCA NAPOWIETRZNA SIEĆ ENERGII ELEKTRYCZNEJ
- ISTNIEJĄCA SIEĆ I PRZYŁĄCZA ENERGII ELEKTRYCZNEJ
- ISTNIEJĄCA SIEĆ I PRZYŁĄCZA TELETECHNICZNE
- ISTNIEJĄCA SIEĆ I PRZYŁĄCZA WODOCIĄGOWE
- ISTNIEJĄCA SIEĆ I PRZYŁĄCZA KANALIZACJI SANITARNEJ
- ISTNIEJĄCA SIEĆ I PRZYŁĄCZA KANALIZACJI DESZCZOWEJ
- ISTNIEJĄCA SIEĆ I PRZYŁĄCZA GAZOWE
- PROJEKTOWANA INSTALACJA KANALIZACJI OPADOWEJ
- PROJEKTOWANE PRZYŁĄCZE KANALIZACJI OPADOWEJ
- PROJEKTOWANY DRENAŻ
- PROJEKTOWANE ODWODNIENIE BOISKA
- PROJEKTOWANE PRZYŁĄCZE WODOCIĄGOWE
- PROJEKTOWANA INSTALACJA CIEPŁOWNICZA – PODŁĄCZONA DO ISNT. KOTŁOWNI WEWNĄTRZ BUDYNKU SZKOŁY
- PRZEBUDOWA ISTNNIEJĄCEGO ODCINKA INSTALACJI KANALIZACJI SANITARNEJ, KOLIDUJĄCEGO Z PROJEKTOWANYM BUDYNKIEM
- PROJEKTOWANA INSTALACJA KANALIZACJI SANITARNEJ
- PROJEKTOWANE PRZYŁĄCZE KANALIZACJI SANITARNEJ
- PROJEKTOWANE OŚWIETLENIE ZEWNĘTRZNE
- PROJEKTOWANA WEWNĘTRZNA LINIA ZASILAJĄCA ENERGII ELEKTR.
- PROJEKTOWANE OGRODZENIE–na wysokość 1,5 m
- PROJEKTOWANE PIŁKOCHWYTY (DO WYSOKOŚCI 4 I 6 m, PÓŁNOC I POŁUDNIE– 4m, WSCHÓD I ZACHÓD– 6m)
- P–7 ILOŚĆ MIEJSC POSTOJOWYCH
- PROJ. ZIELEŃ WYSOKA–NASADZENIA WZAMIAN WYCIĘTYCH DRZEW
- ELEMENTY ZAGOSPODAROWANIA DO ROZBIÓRKI LUB LIKWIDACJI
- H ISTNIEJĄCE HYDRANTY NADZIEMNE
- PROJEKTOWANY WPUST DESZCZOWY
- Ro PROJEKTOWANA RURA OSŁONOWA DWUDZIELNA
- PROJEKTOWANE RURY OCHRONNE NA KABLE ENERGETYCZNE
- PROJEKTOWANE RURY OSŁONOWE NA KANALIZACJI DESZCZOWEJ

PROJEKT
ZAGOSPODAROWANIA
SKALA 1:500

LEGENDA:

1. WEJŚCIA DO BUDYNKU
2. PROJEKTOWANY BUDYNEK SALI GIMNASTYCZNEJ
3. ISTNIEJĄCY BUDYNEK SZKOŁY – PRZESŁANIANY I ZACIENIANY
4. ISTNIEJĄCE BOISKO SPORTOWE PRZEZNACZONE DO REMONTU
5. ISTNIEJĄCY WJAZD NA DZIAŁKĘ
6. ISTNIEJĄCA DROGA WEWNĘTRZNA DO LIKWIDACJI
7. ISTNIEJĄCE MIEJSCA POSTOJOWE
8. ISTNIEJĄCE NIECZYNNE STUDNIE DO LIKWIDACJI (ZASYPANIA)
9. NIECZYNNY PRZYŁĄCZ WODOCIĄGOWY DO LIKWIDACJI
10. ISTNIEJĄCY TARAS I SCHODY ZEWNĘTRZNE DO ROZBIÓRKI
11. ISTNIEJĄCY PARKING ROWEROWY–WYMIANA STOJAKÓW NA NOWE
12. ISTNIEJĄCE ZIELEŃCE–KRZEWY OZDOBNE
13. PROJEKTOWANE ZIELEŃCE–MIEJSCE NASADZEŃ KRZEWÓW OZDOBNYCH (PRZENIESIENIE ROŚLINNOŚCI KOLIDUJĄCEJ Z NOWOPROJEKTOWANYMI OBIEKTAMI I INFRASTRUKTURĄ)
14. PROJEKTOWANA BRAMA WJAZDOWA (WYMIANA ISTNIEJĄCEJ BRAMY Z 4,0 m NA 7,0 m)
15. PROJEKTOWANA FURTKA
16. PROJEKTOWANA DROGA POŻAROWA
17. PROJEKTOWANE MIEJSCE GROMADZENIA ODPADÓW STAŁYCH Z ALTANĄ ŚMIETNIKOWĄ
19. PROJEKTOWANY WYLOT KANALIZACJI DESZCZOWEJ
20. PROJEKTOWANE OŚWIETLENIE ZEWNĘTRZNE OPRAWA PARKOWA TYPU "KULA" 70W, (NP. OPRAWA PARKOWA OCP–70R–PC/II LUB RÓWNOWAŻNA) + SŁUP H=4m + FUNDAMENT
21. PROJEKTOWANE OŚWIETLENIE BOISKA SPORTOWEGO PROJEKTOR ASYMETR. 400W, Z KOMPENS. MOCY BIERNEJ (NP. OPRAWA 1 x P02 400 H–A LUB RÓWNOWAŻNA) + MASZT STALOWY H=12m + FUNDAMENT PRODUCENT PRZYKŁADOWYCH OPRAW ES–SYSTEM
22. PROJEKTOWANY WYŁĄCZNIK PPOŻ
23. PROJEKTOWANE PRZYŁĄCZE Z TABLICĄ POMIAROWĄ
24. PROJEKTOWANA KOMORA POCZĄTKOWA PRZEWIERTU
25. PROJEKTOWANA KOMORA KOŃCOWA PRZEWIERTU
26. PROJEKTOWANA RURA OCHRONNA NA ODCINKU PRZYŁĄCZA WODOCIĄGOWEGO WYKONANEGO METODĄ PRZEWIERTU STEROWANEGO
27. ISTNIEJĄCE SCHODY I TARAS DO ROZBIÓRKI
28. NA ISTNIEJĄCYM GAZOCIĄGU NALEŻY ZACHOWAĆ MIN. 1,0m PRZEKRYCIA– ZGODNIE Z PSG/RDG101/2866/2015

investsolid
Jacek Krawczyk, Andrzej Wójcik
32-700 Bochnia, ul.Partyzantów 21

PROJEKT WYKONAWCZY

BRANŻA	ARCHITEKTONICZNA
OBIEKT	SALA GIMNASTYCZNA Z ZAPLECZEM
LOKALIZACJA	DZ. NR 1058, 1060 MIEJSCOWOŚĆ JODŁÓWKA GMINA RZEZAWA
INWESTOR	GMINA RZEZAWA UL. DŁUGA 21 32-765 RZEZAWA
PRZEDMIOT RYSUNKU	PROJEKT ZAGOSPODAROWANIA
PROJEKTOWAŁ	
ASYST PROJ	MGR INŻ. ARCH. IWONA ROŻNOWSKA MRG INŻ. ARCH. JOANNA ŚWIĄTEK

SKALA	DATA	NR RYS.	SYMBOL
1:500	XII 2015	1	A

PRAWA AUTORSKIE ZASTRZEŻONE ZGODNIE Z USTAWĄ Z DNIA 4.02.1999 r.