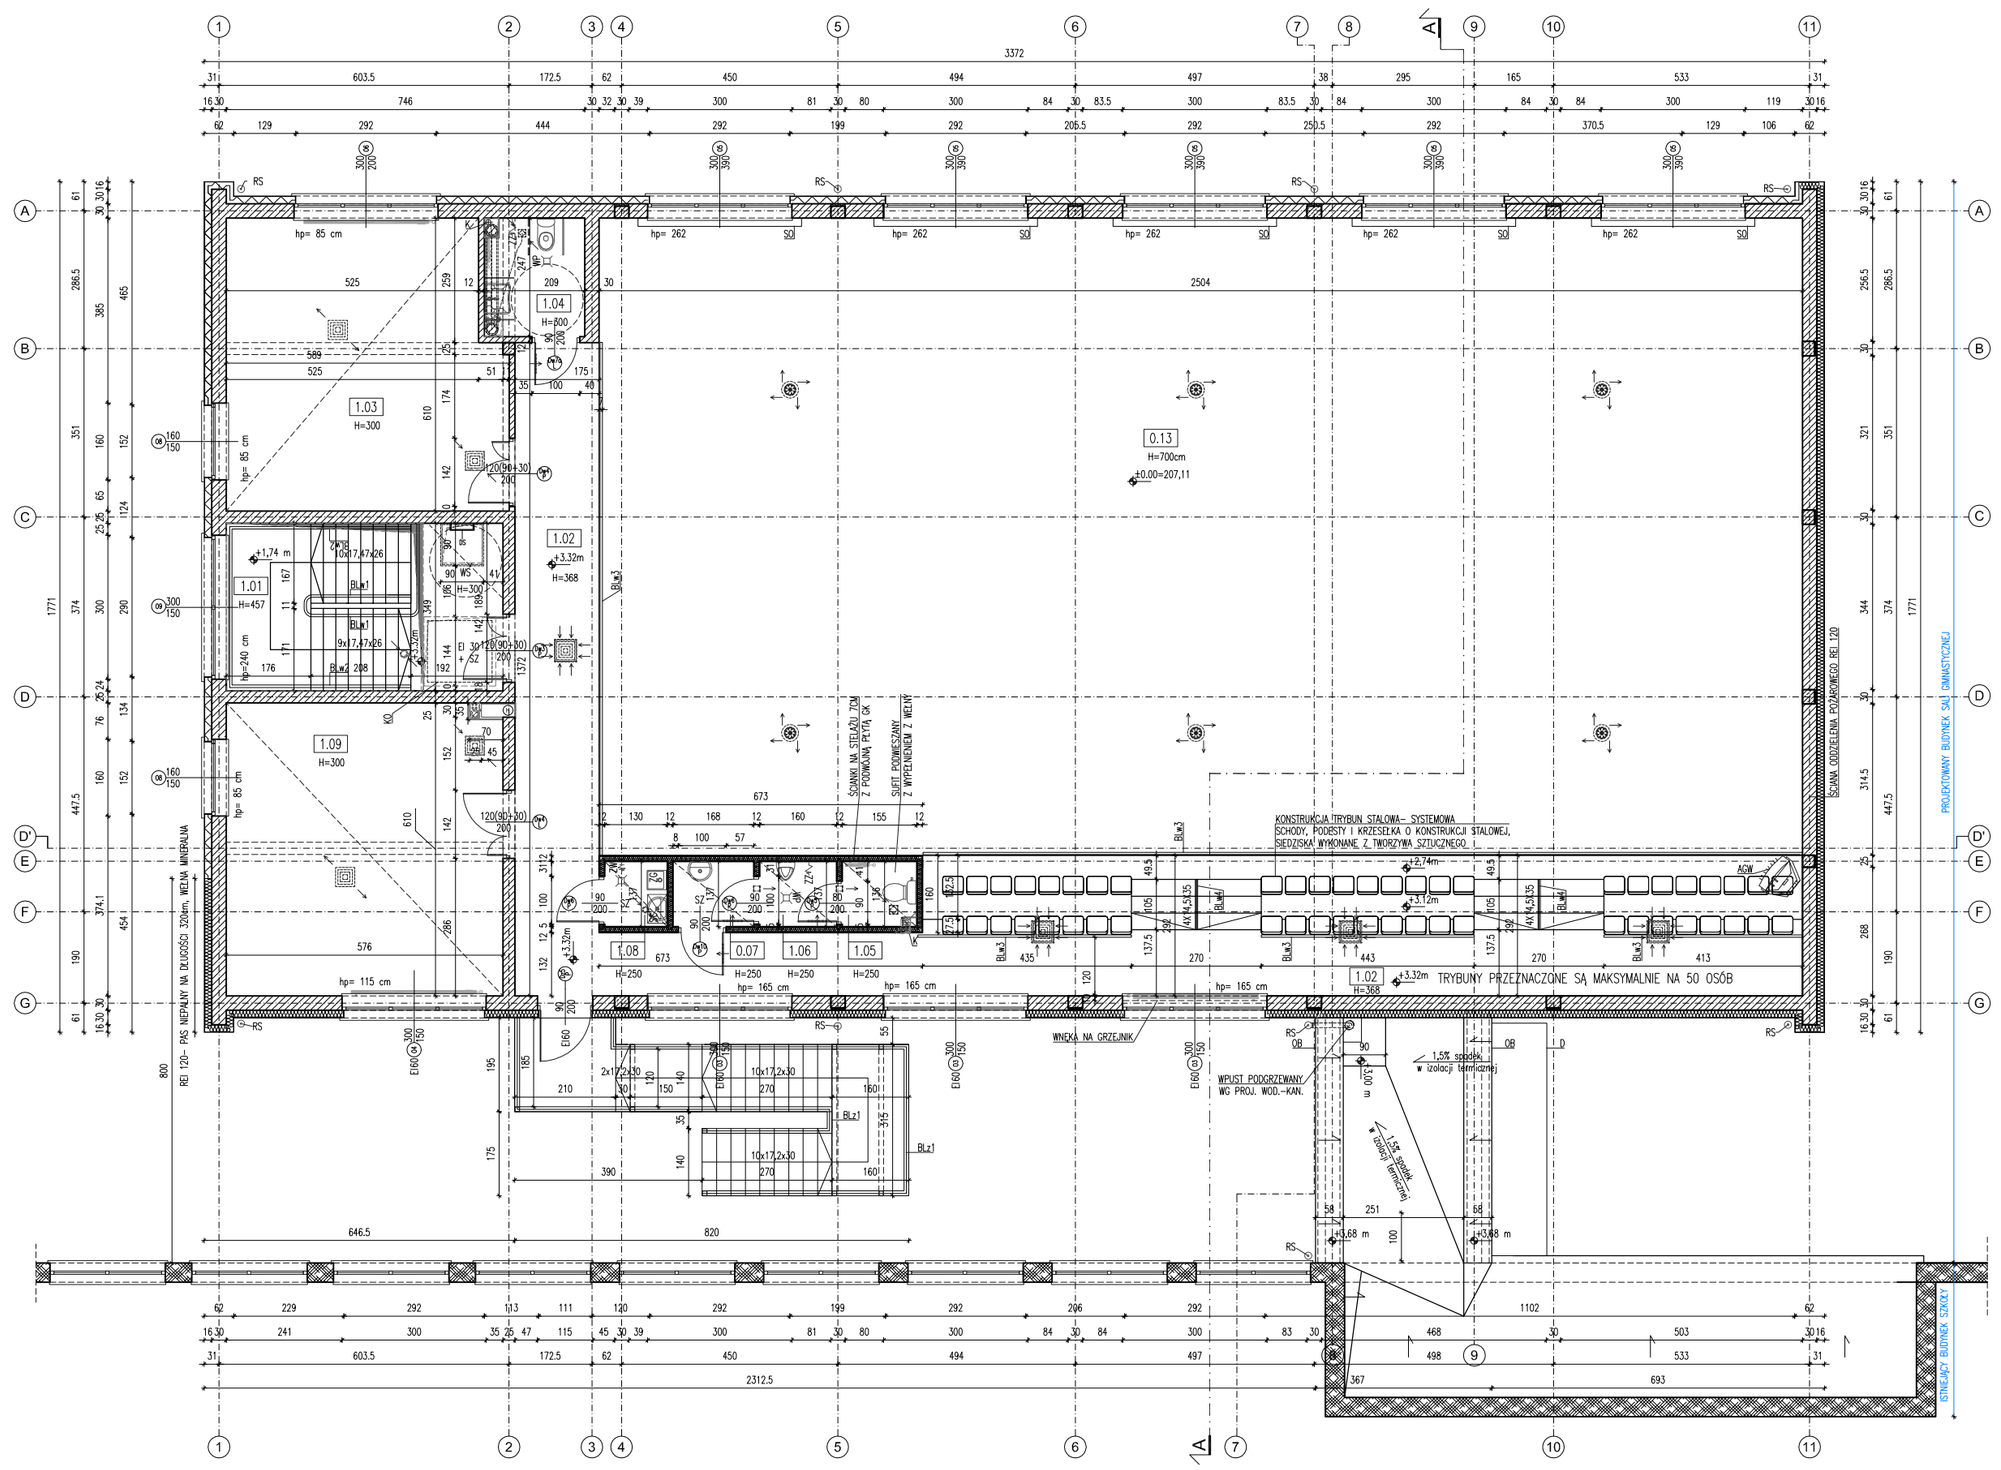


LEGENDA:

- ELEMENTY ISTNIEJĄCE
- ELEMENTY PROJEKTOWANE – ŻELBET
- ŚCIANY PROJEKTOWANE – PUSTAKI CERAMICZNE
- IZOLACJA TERMICZNA TWARDA/MIĘKKA
- ŚCIANA O LEKKIEJ KONSTRUKCJI NA STELAŻU 7CM Z WYPEŁNIENIEM Z WEŁNY MINERALNEJ, Z PODWÓJNĄ PŁYTĄ GK, PODCIĄGNĄĆ DO WYSOKOŚCI SALI
- H=xx– WYSOKOŚĆ POMIESZCZENIA [cm]
- hp=xx– WYSOKOŚĆ PARAPETU [cm]
- AGW– APARAT GRZEWCZO – WENTYLACYJNY
- BL– BALUSTRADA WYS 110cm Z ZABEZPIECZENIEM PRZED ZEŚLIZGIWANIEM SIĘ DZIECI LUB 90 I 75cm PRZY RAMPIE
- C.W.U.– ZASOBNIK WODY I PODGRZEWACZ WODY UŻYTKOWEJ
- CZŚ– CZERPNIA ŚCIENNA
- DS– DRABINA ZE STALI NIERDZEWNEJ– OPUSZCZANA
- D– DASZEK NAD GŁÓWNYM WEJŚCIEM
- K– PIONY KANALIZACYJNE
- KO– KLAPA ODDYMIAJĄCA NP. ESSMAN TYP F6–D 1.1 NRWG 24V BEZ WIATROWNICY, 150X150cm, POW. CZYNNA 1,31m² LUB RÓWNOWAŻNA
- OB– OBRÓBKA BLACHARSKA
- PS– PLATFORMA PRZYSCHODOWA– TOR KRZYWOLINIOWY FIRMY LIFTPLUS– MODEL OMEGA LUB RÓWNOWAŻNA
- RCT– ROZDZIELACZ C.T.
- RS– RURA SPUSTOWA
- SZ– SAMOZAMYKACZ
- SC– SZAFKA NA ŚRODKI CZYSTOŚCI
- SIO– SIATKA OCHRONNA NA OKNA–SIATKI POLIPROPYLENOWE O OZNACZENIU PP, MONTAŻ Z DYSTANSEM OD OKNA CO NAJMNIEJ 40cm
- SCH– SCHODY O KONSTRUKCJI STALOWEJ– POMOCNICZE
- WD– WYŁAZ DACHOWY MIN. PRZEJŚCIE W ŚWIETLE 80x80cm
- WS– WYŁAZ STRYCHOWY EI 15, MIN. PRZEJŚCIE W ŚWIETLE 80x80cm
- WSC– WYRZUTNIA SCIENNA 50X30cm
- WK– WYWIEWKA KANALIZACYJNA
- WP – WPUST PODŁOGOWY
- ZZ – ZAWÓR ZE ZŁĄCZKĄ DO WĘŻA
- KRATKA KONTAKTOWA
- KRATKA TRANSFEROWA
- NAWIETRZAK OKIENNY
- HYDRANT WEWNĘTRZNY
- GRZEJNIKI PŁYTOWE
- GŁ – GRZEJNIKI ŁAZIENKOWY

Uwagi ogólne:

1. Niniejszy projekt wykonawczy został skoordynowany z projektami branżowymi.
2. Przed rozpoczęciem prac należy zapoznać się z treścią całego projektu budowlanego, w szczególności z projektem konstrukcji. Elementy konstrukcyjne oraz instalacje wykonać należy według projektów branżowych. W przypadku rozbieżności w jakimkolwiek z elementów dokumentacji należy rozbieżność taką zgłosić projektantowi, który zobowiązany będzie do pisemnego rozstrzygnięcia problemu.
3. Rysunki i część opisowa są częściami dokumentacji wzajemnie uzupełniającymi się. Wszystkie elementy ujęte w części opisowej a nie pokazane na rysunkach oraz pokazane na rysunkach a nie ujęte w części opisowej winny być traktowane jakby były ujęte w obu częściach dokumentacji projektu budowlanego. W przypadku błędu, pomyłki lub wątpliwości interpretacyjnych, wykonawca, przed rozpoczęciem prac, powinien zgłosić te kwestie projektantowi lub inwestorowi w formie zapytania projektowego. Projektant zobowiązany będzie do pisemnego rozstrzygnięcia problemu. W przypadku wprowadzenia nie zgłoszonych (niesygnalizowanych) zmian w stosunku do projektu, wykonawca może zostać obciążony kosztami demontażu i ponownym wykonaniem zmienionych elementów zgodnie z dokumentacją projektu budowlanego.
4. Niezależnie od stopnia dokładności i precyzji dokumentów otrzymanych od inwestora, definiujących usługę do wykonania, wykonawca zobowiązany jest do uzyskania dobrego rezultatu końcowego. W związku z tym wykonane elementy muszą zapewnić utrzymanie standardu przewidywanych założeń projektowych.
5. Wszystkie wymiary podane w dokumentacji projektu wykonawczego sprawdzić po wykonaniu prac na budowie. Przed zamówieniem stolarki okiennej i drzwiowej, sprawdzić na budowie wymiary gotowych otworów. Montażu dokonać zgodnie z zaleceniami instrukcji producenta.
6. Opisy ujęte w projekcie uwzględniają standard minimalny dla materiałów i rozwiązań, niezbędny do właściwego funkcjonowania projektowanego obiektu. Wykonawca może zaproponować alternatywne rozwiązania pod warunkiem zachowania wymaganego standardu. Wszelkie zamienne rozwiązania wymagają potwierdzenia przez inwestora oraz projektanta.
7. W przypadku zastosowania zamiennych rozwiązań, innych materiałów lub typów urządzeń w stosunku do wskazanych w projekcie wykonawczym, wykonawca we własnym zakresie dokona wszelkich zmian spowodowanych tym rozwiązaniem, ma za zadanie dokonać koordynacji międzybranżowej dla wprowadzanej zmiany.
8. Wykonawca poszczególnych robót ma uwzględnić wszystkie elementy niezbędne do zrealizowania całości prac i zapewnienia pełnej funkcjonalności wykonywanych elementów.

RZUT
PIĘTRA
SKALA 1:100

ZESTAWIENIE POWIERZCHNI

NR	NAZWA POMIESZCZENIA	POSADZKA	POW. [m²]
1.01	KLATKA SCHODOWA	GRES	20,10
1.02	KOMUNIKACJA + TRYBUNY na max. 50 osób	GRES	83,75
1.03	SALA DO AEROBIKU	PANELE DREWNIANE	33,79
1.04	TOALETA DLA NIEPEŁNOSPRAWNYCH	GRES	4,98
1.05	KABINA USTĘPOWA	GRES	2,09
1.06	KABINA Z PISUAREM	GRES	2,17
1.07	PRZEDSIONEK TOALETY MĘSKIEJ	GRES	2,27
1.08	POMIESZCZENIE PORZĄDKOWE	GRES	1,75
1.09	SALA DO ĆWICZEŃ KOREKCYJNYCH	PANELE DREWNIANE	34,48
	RAZEM		185,38

investsolid
Jacek Krawczyk, Andrzej Wójcik
32-700 Bochnia, ul.Partyzantów 21

PROJEKT WYKONAWCZY

BRANŻA	ARCHITEKTONICZNA
OBIEKT	SALA GIMNASTYCZNA Z ZAPLECZEM ORAZ INFRASTRUKTURĄ TECHNICZNĄ
LOKALIZACJA	DZ. NR 1058, 1060 MIEJSCOWOŚĆ JODŁÓWKA GMINA RZEZAWA
INWESTOR	GMINA RZEZAWA UL. DŁUGA 21 32-765 RZEZAWA
PRZEDMIOT RYSUNKU	RZUT PIĘTRA
PROJEKTOWAŁ	
ASYST PROJ	MGR INŻ. ARCH. IWONA ROŻNOWSKA MRG INŻ. ARCH. JOANNA ŚWIĄTEK

SKALA	DATA	NR RYS.	SYMBOL
1:100	XII 2015	2	A

PRAWA AUTORSKIE ZASTRZEŻONE ZGODNIE Z USTAWĄ Z DNIA 4.02.1999 r.