



LEGENDA:

- rzędna góry krawężnika
- rzędna krawędzi jezdni
- istniejące zjazdy strona lewa
- istniejące zjazdy strona prawa

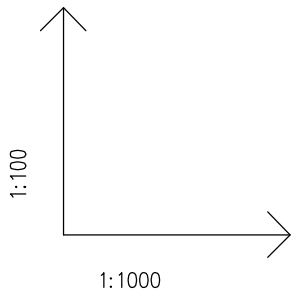

POZIOM PORÓWNACZY 200.0 m n.p.m.

Nr przekroju

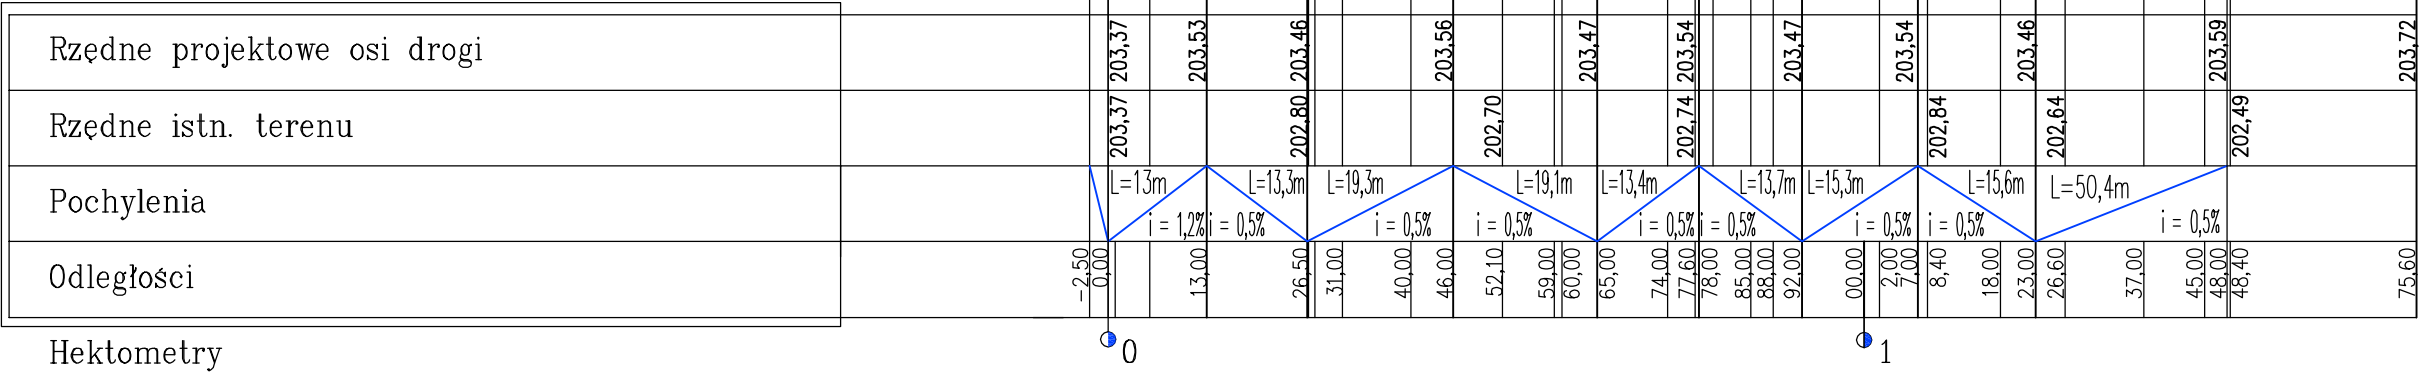

UWAGA !
LOKALIZACJA ZJAZDÓW ZGODNIE Z PROJEKTEM
ZAGOSPODAROWANIA - RYS. NR 1



Biuro Usług Projektowych i Nadzorów Inwestorskich

Piotr Wnęk ul. Romana 28, Bochnia 32-700 T. +48 600 455 984 NIP: 868-126-87-06 email: biuro@mgm.bochnia.pl

PRZEBUDOWA DROGI GMINNEJ - UL. KOLOROWEJ
POLEGAJĄCA NA PRZEBUDOWIE JEZDNI DROGI,
BUDOWIE CHODNIKA WRAZ Z BUDOWĄ KANALIZACJI
DESZCZOWEJ, PRZEBUDOWIE ISTNIEJĄCYCH
ZJAZDÓW W MIEJSCOWOŚCI RZEZAWA
- GM. RZEZAWA

Nazwa rysunku	PROFIL PODŁUŻNY	Data: XII 2015
Branża	DROGOWA	
Projektował	Inż. Piotr Wnęk	
Sprawdził		Skala: 1:100
Branża	SANITARNA	
Projektował	Wiesław Pulnik	
Sprawdził		NR RYS.
Inwestor	GINA RZEZAWA	
		3