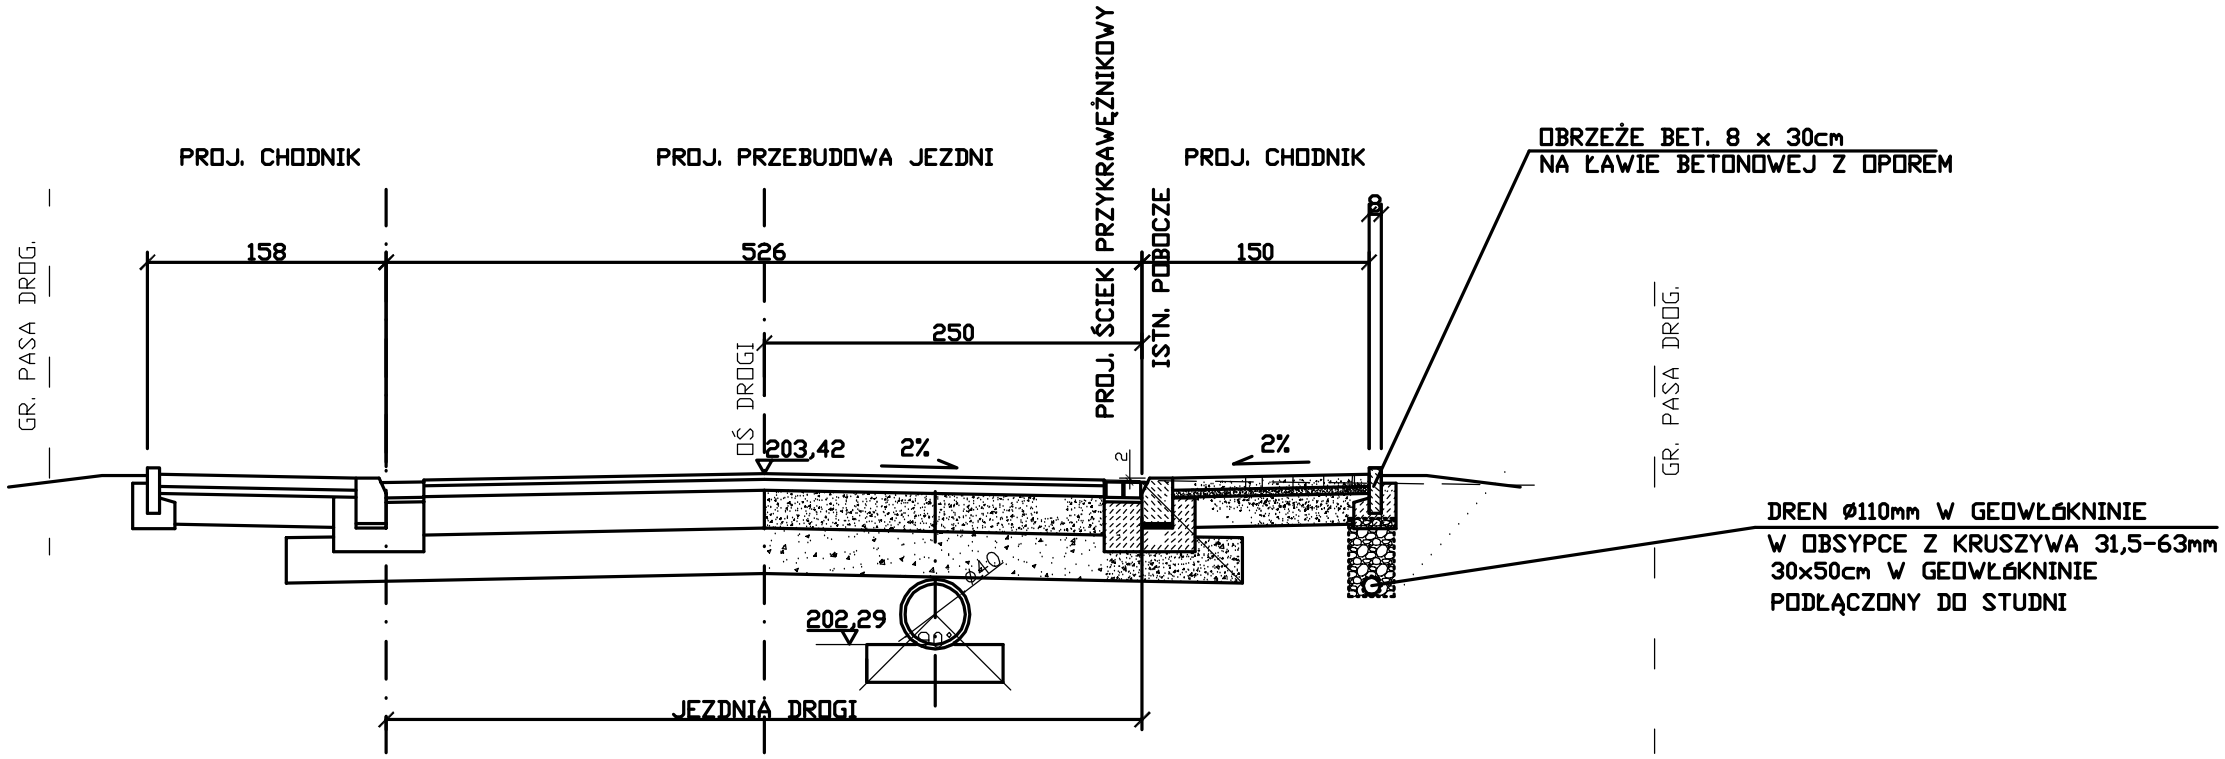

Biuro Usług Projektowych i Nadzorów Inwestorskich

Piotr Wnęk
ul. Romana 28, Bochnia 32-700
T. +48 600 455 984
NIP: 868-126-87-06
email: biuro@mgm.bochnia.pl

PRZEBUDOWA DROGI GMINNEJ - UL. KOLOROWEJ POLEGAJĄCA NA PRZEBUDOWIE JEZDNI DROGI, BUDOWIE CHODNIKA WRAZ Z BUDOWĄ KANALIZACJI DESZCZOWEJ, PRZEBUDOWIE ISTNIEJĄCYCH ZJAZDÓW W MIEJSCOWOŚCI RZEZAWA - GM. RZEZAWA

Nazwa rysunku	PRZEKRÓJ NA POŁĄCZENIU Z DROGĄ POWIATOWĄ	Data: XII 2015
Branża	DROGOWA	
Projektował	inż. Piotr Wnęk	
Sprawdził		Skala: 1:50
Branża	SANITARNA	
Projektował	Wiesław Pulnik	
Sprawdził		NR RYS.
Inwestor	GMINA RZEZAWA	4