

PROFIL KANALIZACJI OPADOWEJ



PRZYŁĄCZA WPUSTÓW ULICZNYCH DO KOLEKTORA

WPUSTY ULICZNE Z OSADNIKIEM TYP DIAMIR 400 K KACZMAREK

ALTERNATYWNIENIE WPUSTY BETONOWE TYP KAPRIN

-WPUST Ø 500 Z OSADNIKIEM

SKALA

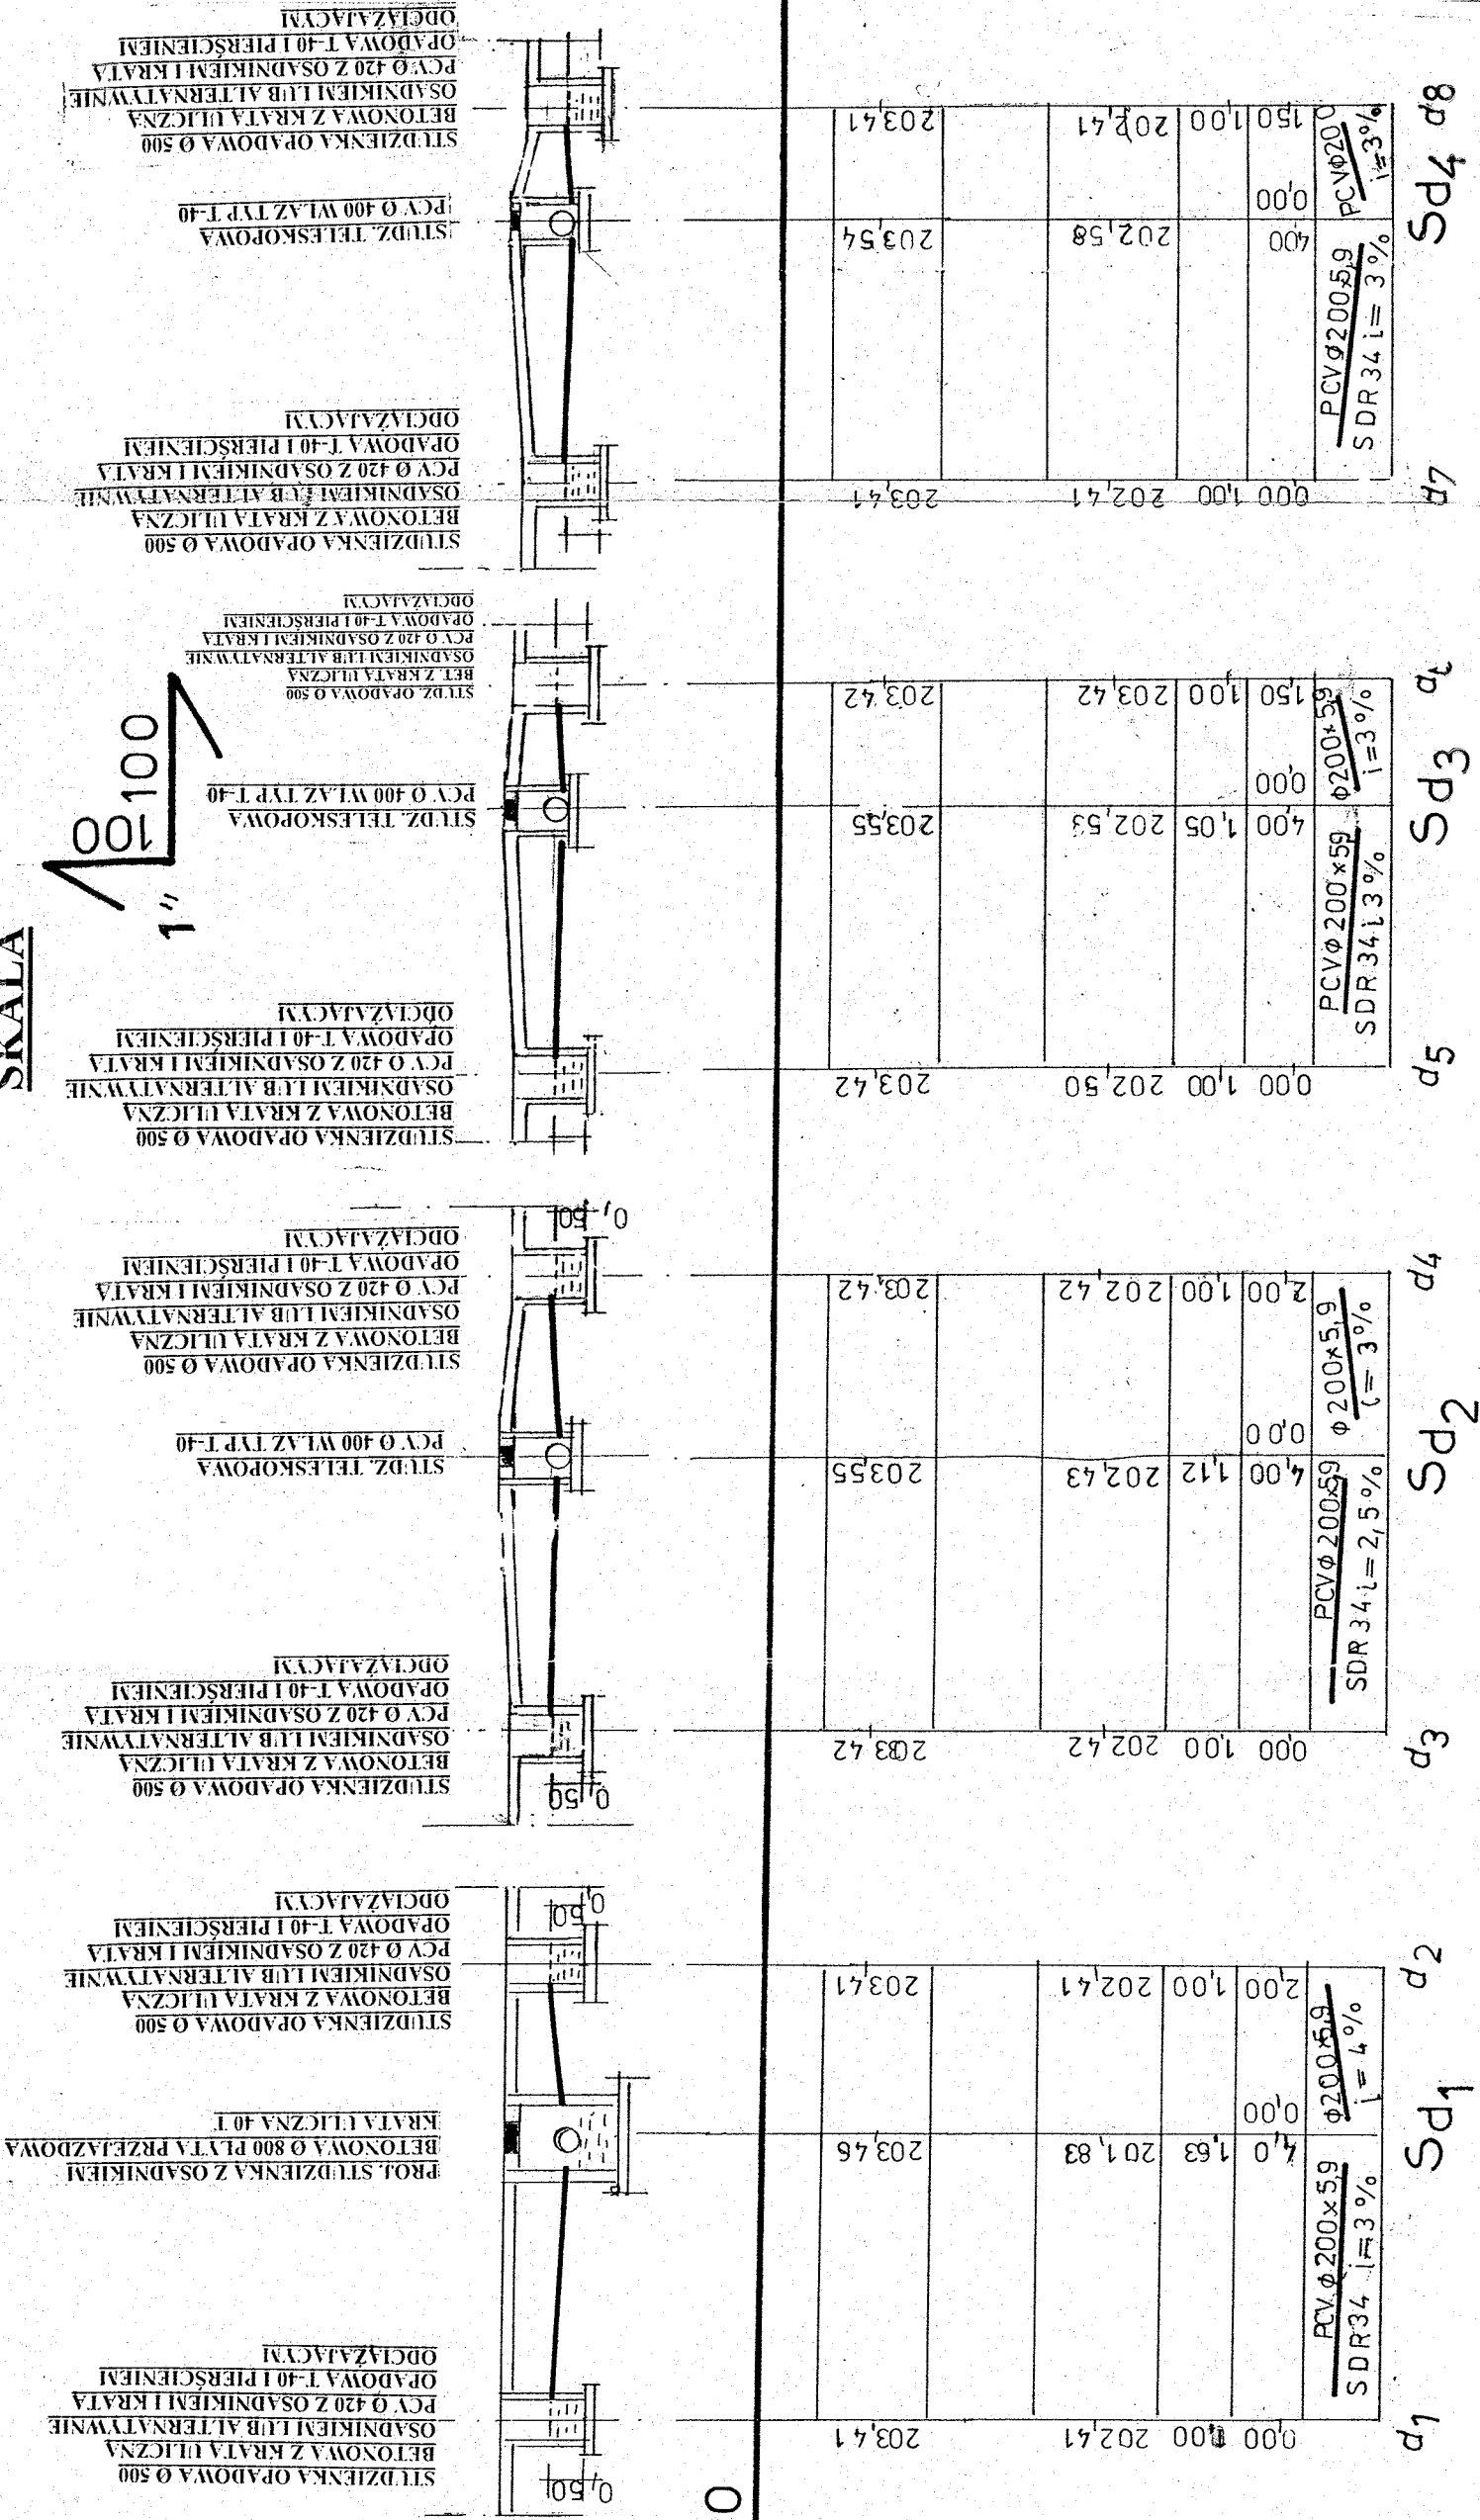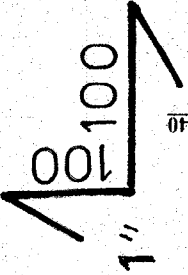

P.P. 200,00

RZEDNA TERENU PROJEKTOWANEGO
RZEDNA TERENU
RZEDNA DŃA KAN.
GŁĘBOKOŚĆ
ODLEGŁOŚĆ
MAT.ŚREDN.SPAD.

OZANCZENIA

mgr inż. Wojciech Chyla
Upoważnienie nr 148/04/2008 do wyodrębnienia
współpracy i realizacji w zakresie: Instalacji i urządzeń
ciepłoty, wentylacji, gazów, podziemnych kanalizacji, itp.
32-700 Białymbrzeże, ul. Dąbrowskiego 16
tel. 14-812-48-13 e-mail: wojciech.chyla@gmail.com

inż. Katarzyna Zalejska-Jawień
Specjalność: ochrona środowiska
wod., kan., gaz, db. wentylacja
i klimatyzacja

ZAKŁAD USŁUGOWY
nr 148/04/2008
nr 32-700 Białymbrzeże
nr 14-812-48-13

inż. Katarzyna Zalejska-Jawień

Temat: Przebudowa drogi gminnej polegająca na
przebudowie jezdnii drogi, budowie chodnika z budową
kanalizacji deszczowej, przebudowie istniejących zjazdów.
Lokalizacja: : dz. nr 1295/6, 1308/6, 1318/4, 1323/5
w Rzeszowie

Investor:	Gmina Rzeszawa reprezentowana przez Wójta P. Mariusza Paleja	grodziw 2015
Branża:	Sanitarna- kanalizacja opadowa	Lp.
Opracował:	Grzegorz Pulnik	Rys.
Współpraca:	inż. Katarzyna Zalejska -Jawień	
Projektant:	Wiesław Pulnik	Skala
Sprawdzający:	mgr inż. Wojciech Chyla	I:
		3