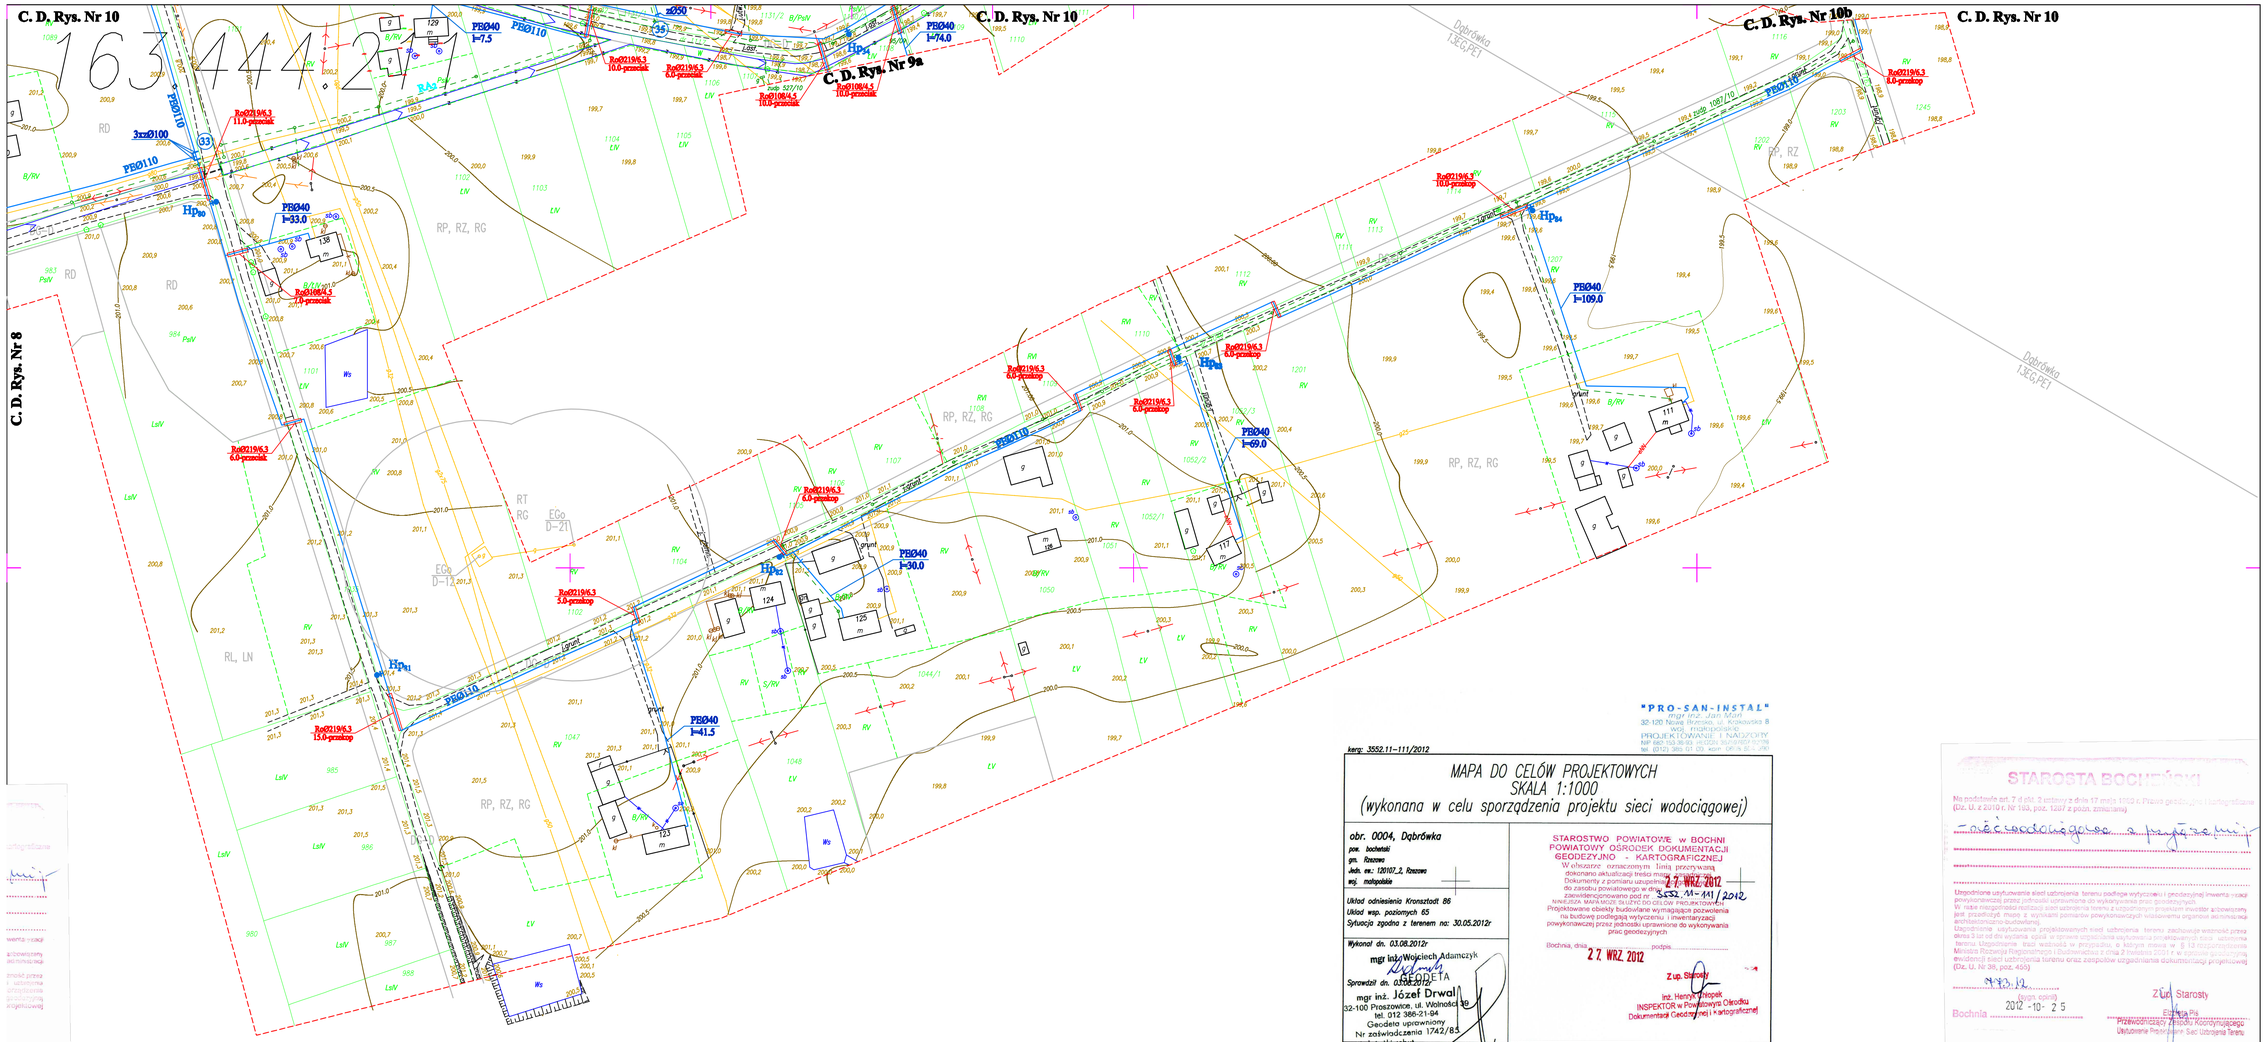

"PRO-SAN-INSTAL"
mgr inż. Jan Mań
32-120 Nowa Biała ul. Krakowska 8
woj. małopolskie
PROJEKTOWANIE i NADZORY
NIP 680-153-36-63 REGON 356240710
tel. (012) 366 01 00, kom. 0604 [illegible]

kerg: 3552.11-111/2012

MAPA DO CELÓW PROJEKTOWYCH
SKALA 1:1000
(wykonana w celu sporządzenia projektu sieci wodociągowej)

obr. 0004, Dąbrówka
pow. bocheński
gm. Rzezawa
Jedn. ew.: 120107_2, Rzezawa
woj. małopolskie

Układ odniesienia Kronsztadt 86
Układ wsp. poziomych 65
Sytuacja zgodna z terenem na: 30.05.2012r

Wykonał dn. 03.08.2012r
mgr inż. Wojciech Adamczyk
GEODETA
Sprawdził dn. 03.08.2012r
mgr inż. Józef Drwal
32-100 Proszowice, ul. Wolności 18
tel. 012 386-21-94
Geodeta uprawniony
Nr zaświadczenia 1742/85
Nr książki robót .....
zakres: - - - - - - - - - -

STAROSTWO POWIATOWE w BOCHNI
POWIATOWY OŚRODEK DOKUMENTACJI GEODEZYJNO - KARTOGRAFICZNEJ
W obszarze oznaczonym linią przerywaną dokonano aktualizacji treści mapy na dzień 27 WRZ. 2012
Dokumenty z pomiaru uzupełniającego do zasobu powiatowego w dniu 27 WRZ. 2012 zaewidencjonowano pod nr 3552.11-141/2012
NINIEJSZA MAPA NIE MOŻE SŁUŻYĆ DO CELÓW PRZELICZENIOWYCH
Projektowane obiekty budowlane wymagające pozwolenia na budowę podlegają wytyczeniu i inwentaryzacji powykonawczej przez jednostki uprawnione do wykonywania prac geodezyjnych
Bochnia, dnia 27 WRZ. 2012 podpis.....
Z up. Starosty
Inż. Henryk Kotopek
INSPEKTOR w Powiatowym Ośrodku Dokumentacji Geodezyjnej i Kartograficznej

Nie wyklucza się istnienia w terenie innych nie wykazanych na niniejszej mapie urządzeń podziemnych które nie były zgłoszone do inwentaryzacji lub o których brak jest informacji w instytucjach branżowych.

Nie wyklucza się istnienia innych nie uwidocznionych na niniejszej mapie urządzeń podziemnych, nie zgłoszonych do inwentaryzacji i o których brak jest informacji w instytucjach branżowych.

STAROSTA BOCHEŃSKI
Na podstawie art. 7 d pkt. 3 ustawy z dnia 17 maja 1989 r. Prawo geodezyjne i kartograficzne (Dz. U. z 2010 r. Nr 193, poz. 1287 z późn. zmianami)
Zgłoszenie wodociągowe o przyłączeniu
Uzgodnione usytuowanie sieci uzbrojenia terenu podlega wytyczeniu i geodezyjnej inwentaryzacji powykonawczej przez jednostki uprawnione do wykonywania prac geodezyjnych.
W razie niezgodności rzeczywistej sieci uzbrojenia terenu z uzgodnionym projektem inwestor zobowiązany jest przedłożyć mapę z wykonaną pomiarów powykonawczych właściwemu organowi administracji architektoniczno-budowlanej.
Uzgodnienie usytuowania projektowanych sieci uzbrojenia terenu zachowuje ważność przez okres 3 lat od dnia wydania opinii w sprawie uzgodnienia usytuowania projektowanych sieci uzbrojenia terenu. Uzgodnienie traci ważność w przypadku, o którym mowa w § 13 rozporządzenia Ministra Rozwoju Regionalnego i Budownictwa z dnia 2 listopada 2001 r. w sprawie szczegółowej ewidencji sieci uzbrojenia terenu oraz zasobów uzgadniania dokumentacji projektowej (Dz. U. Nr 38, poz. 455)
(Nr wn. opinii)
Bochnia 2012 - 10 - 25
Z Up. Starosty
Elżbieta Pis
Przewodniczący Zespołu Koordynującego Usytuowanie Projektowanych Sieci Uzbrojenia Terenu

UWAGA

Na skrzyżowaniach projektowanego wodociągu z kablami telefonicznymi i elektrycznymi kable należy zabezpieczyć rurą osłonową dwudzielną typu AROT o długości 4,0 m.

OZNACZENIA

Projektowany wodociąg
Projektowany hydrant

"ADIR" Sp. z o.o. Kielce	**Projekt Budowlany** **Data: 09.2012r**	
Inwestycja: Budowa sieci wodociągowej na terenie Gminy Rzezawa **Adres:** m. Borek, Buczków i Dąbrówka gm. Rzezawa **Przedmiot rys.:** Projekt zagospodarowania terenu		**Rys. 9** **Skala 1:1000**
Projektował: mgr inż. Jarosław Markiton Upr Nr AG.II.4/ZO/7131-2/377/01 Projektant sieci, instalacji i urządzeń wodociągowych i kanalizacyjnych		
Opracował: mgr inż.Krzysztof Bielecki mgr inż.Sabina Błaszczyk		
Sprawdził: mgr inż. Krystyna Żarowska Upr Nr KL-130/96 Projektant sieci, instalacji i urządzeń wodociągowych i kanalizacyjnych		