
RZUT WIĘŹBY DACHOWEJ (1:50)

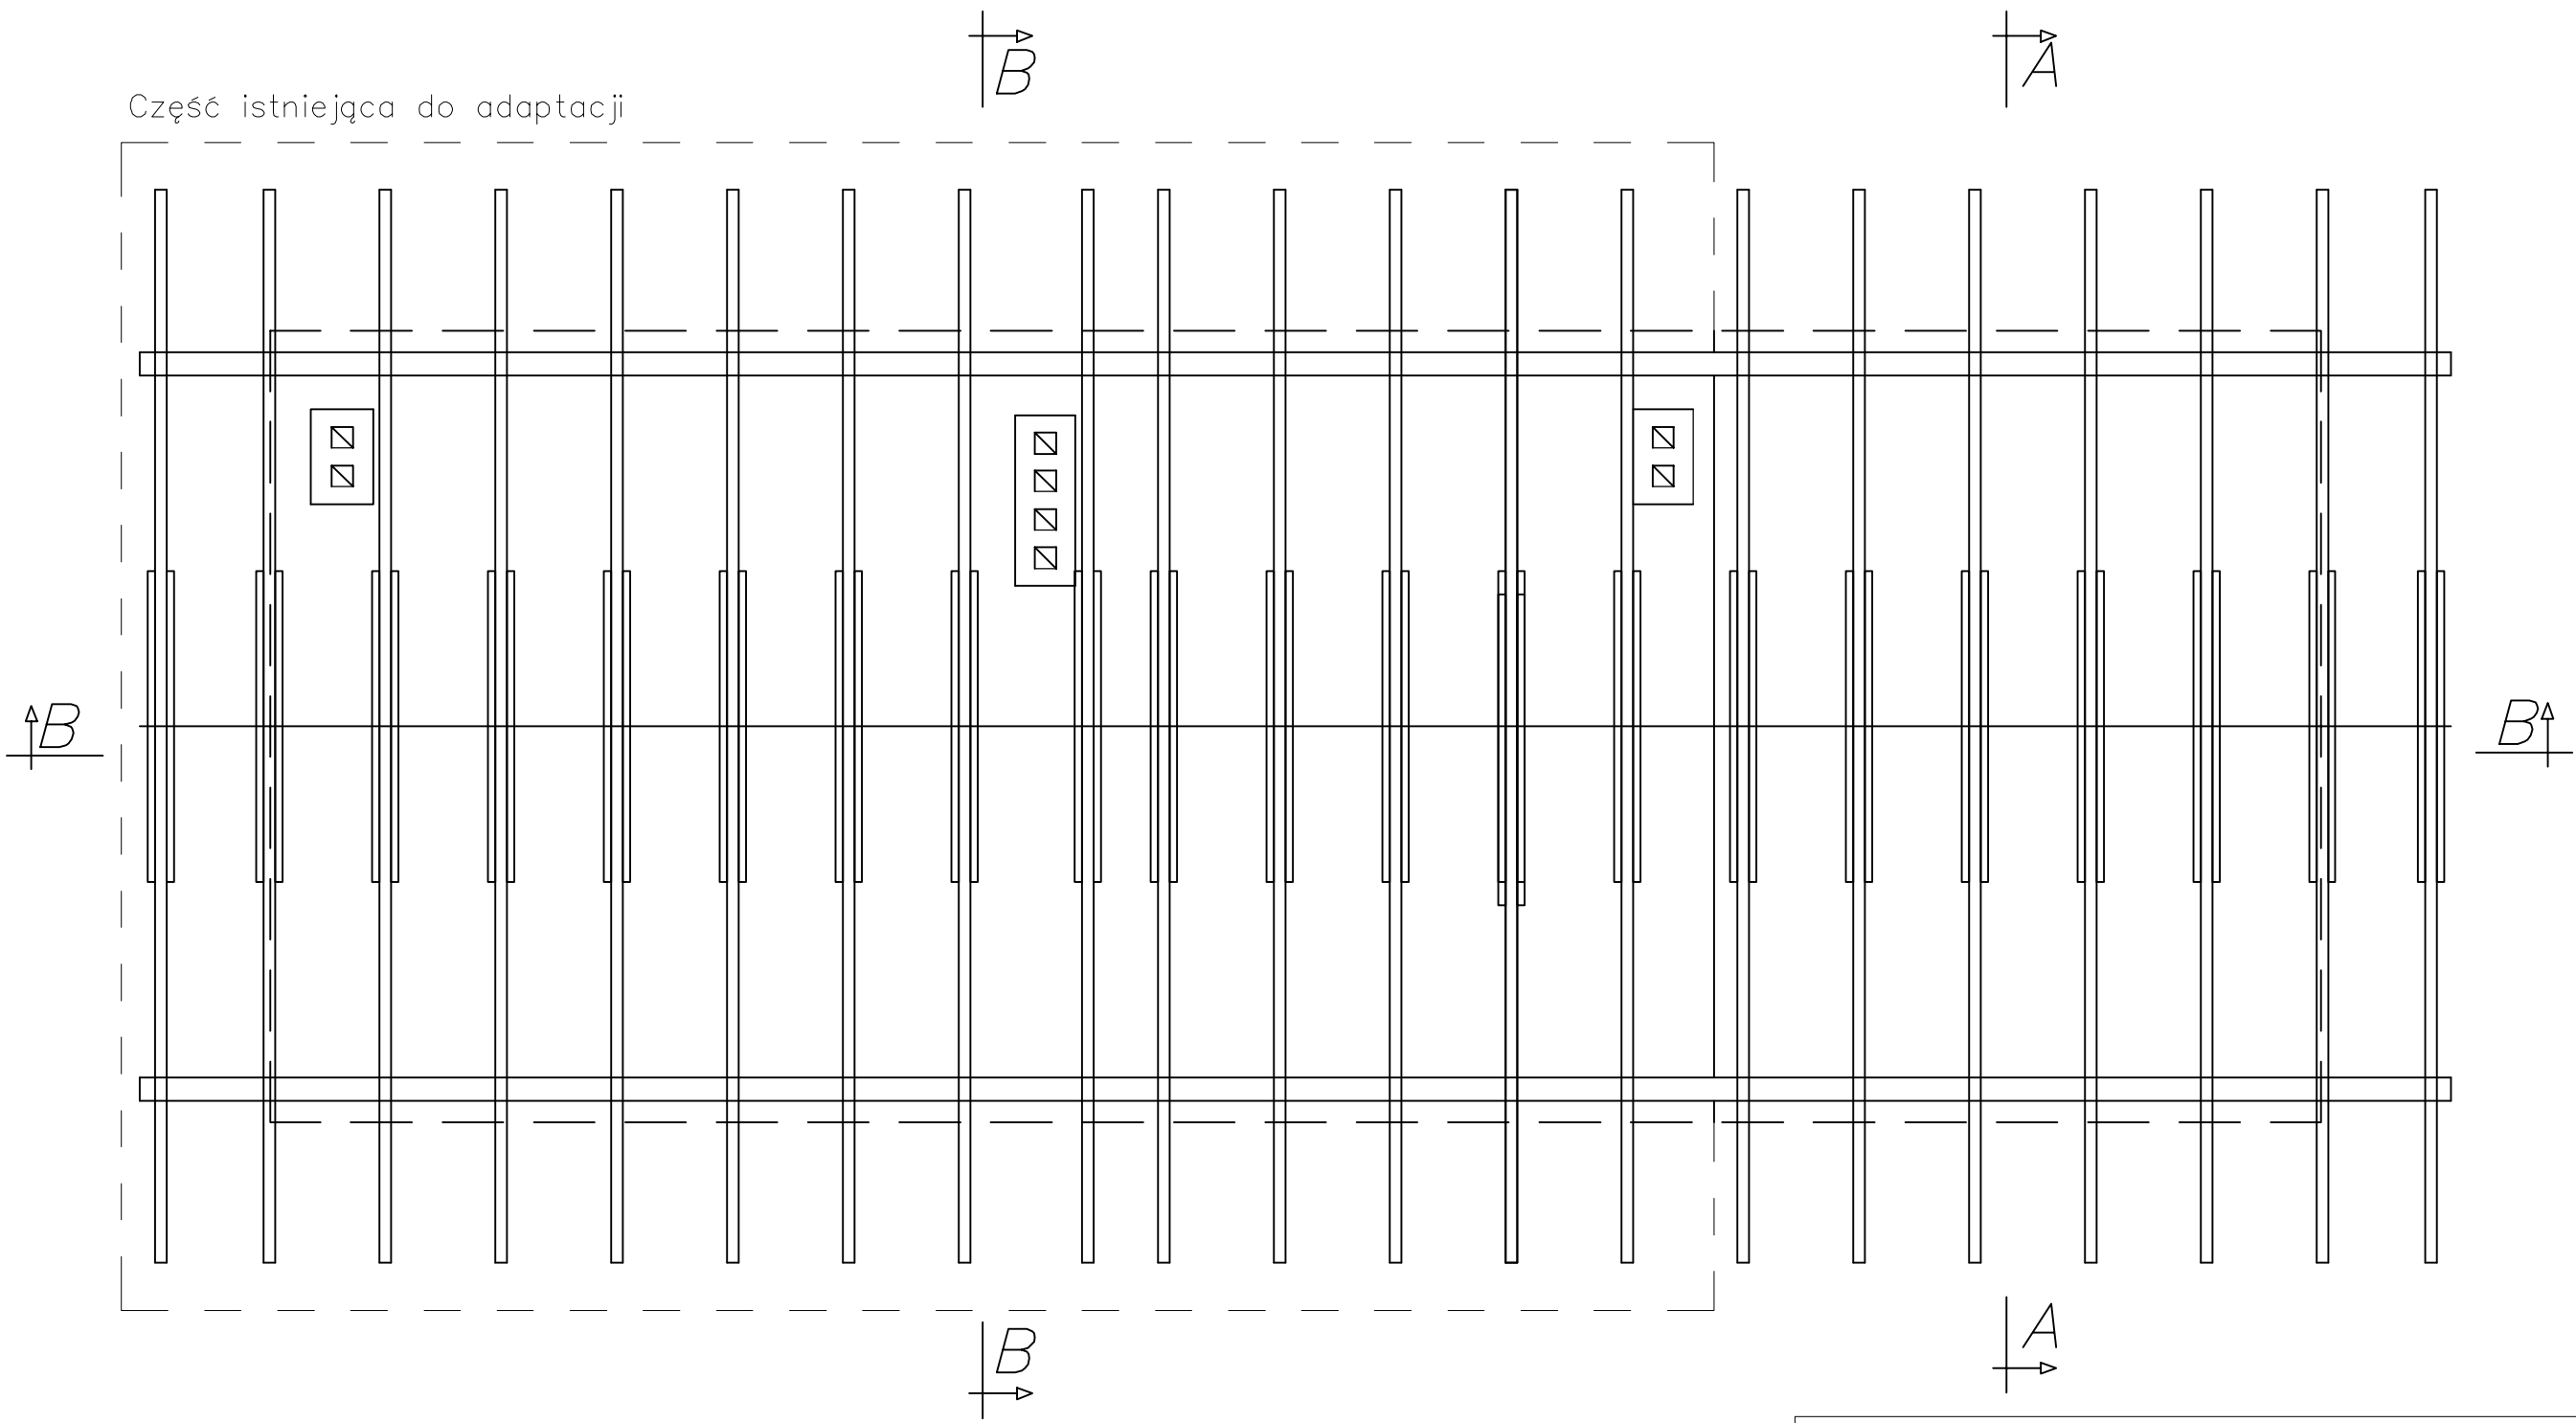

ZESTAWIENIE DREWNA			
Nazwa	Rozmiar [cmxcm]	Długość [cm]	Ilość [szt.]
krokiew	8x16	507	14
murłata	16x16	509	2
jętka	5x16	215	14

Uwaga:
drewno konstrukcyjne klasy min C24
murłata kotwiona w odległości min 1,5m
zaciosy na krokwi 4 cm
wszystkie wymiary zweryfikować na budowie
dopuszcza się rozwiązania równoważne

Zakład Usług Projektowych i Instalacyjnych Piotr Bocheński ul. Ks. Konarskiego 20, 39-200 Dębica			
Inwestor	Gmina Rzezawa, ul. Długa 21, 32-765 Rzezawa		
Nazwa i adres obiektu budowlanego	Przebudowa i rozbudowa oczyszczalni ścieków w Borku dz. nr 173/2		
Nazwa rysunku	Projekt wykonawczy - architektoniczno-konstrukcyjny Budynek socjalny ze sterownią Rzut więźby dachowej		Skala: 1:50
Opracował:	mgr inż. Grzegorz Pyskaty		Nr rys : A-2.4.
Projektował:	mgr inż. arch. Marek Krystek Spec. arch. Nr upr. UAN-8346/75/88		Data: 07. 2016
Sprawdził:	mgr inż. arch. Anna Jando-Roztoczyńska Spec. arch. Nr upr. UAN-8346/24/85		Nr projektu: 03/2016