
RZUT POZIOMY (1:50) poz.192,00

POZIOM PORÓWNAWCZY ±0,00 = 190,56m n.p.m

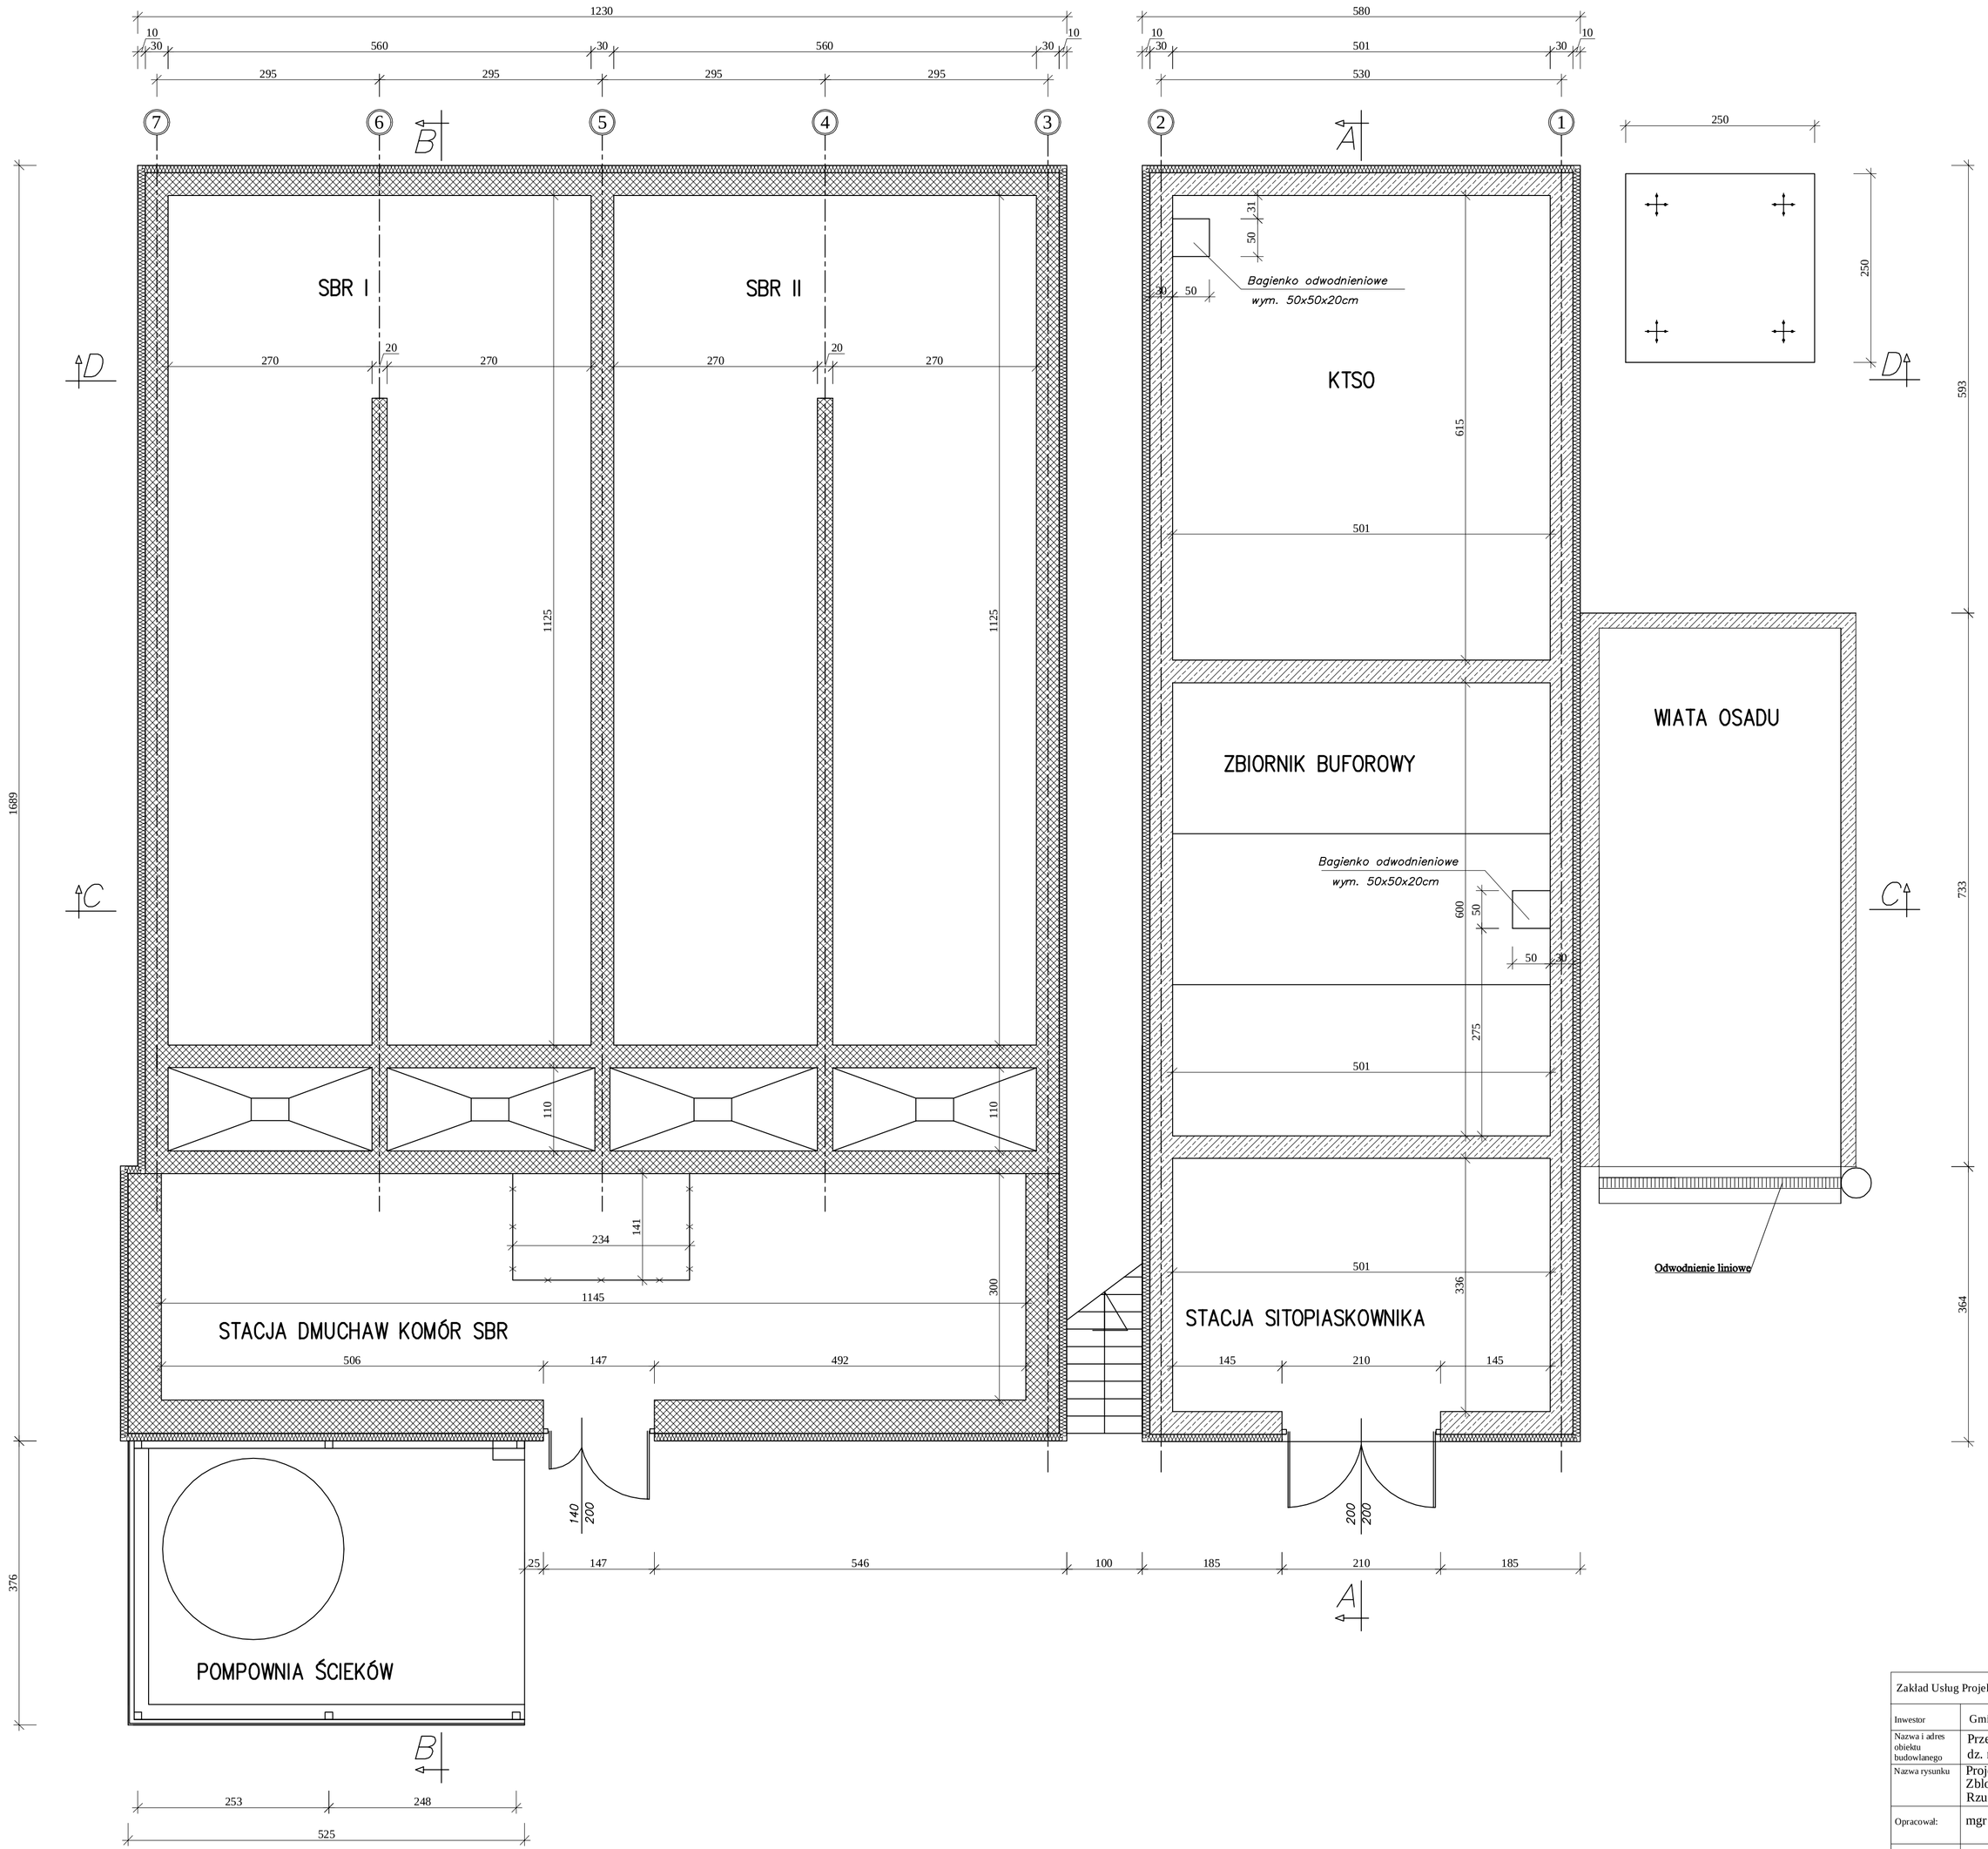

Zakład Usług Projektowych i Instalacyjnych Piotr Bocheński ul. Ks. Konarskiego 20, 39-200 Dębica			
Inwestor	Gmina Rzezawa, ul. Długa 21, 32-765 Rzezawa		
Nazwa i adres obiektu budowlanego	Przebudowa i rozbudowa oczyszczalni ścieków w Borku dz. nr 173/2		
Nazwa rysunku	Projekt wykonawczy - architektoniczno-konstrukcyjny Zblokowany reaktor biologiczny Rzut poziomy poz. 192.00	Skala:	1:50
Opracował:	mgr inż. Grzegorz Pyskaty	Nr rys.:	A-3.1.
Projektował:	mgr inż. arch. Marek Krystek Spec. arch. Nr upr. UAN-8346/75/88	Data:	07. 2016
Sprawdził:	mgr inż. arch. Anna Jando-Roztoczyńska Spec. arch. Nr upr. UAN-8346/24/85	Nr projektu:	03/2016