


Szczegół "A"
Skala 1:10

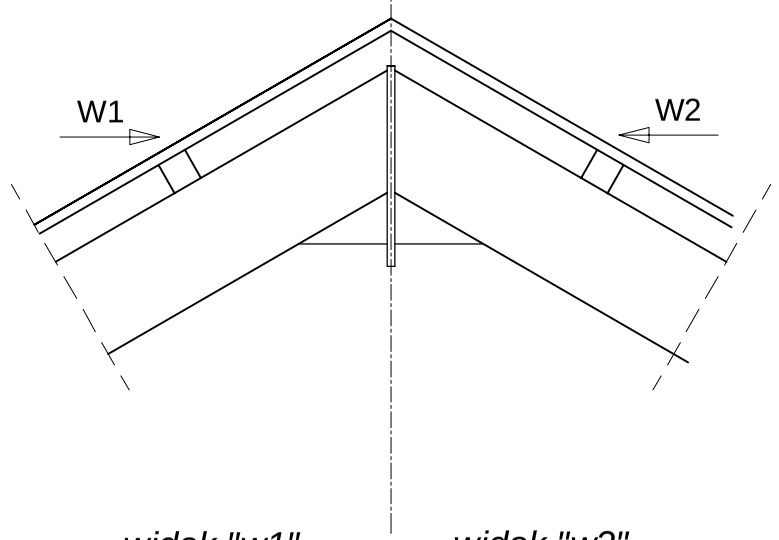

widok "w1"

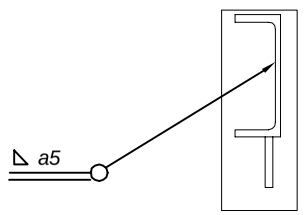


widok "w2"

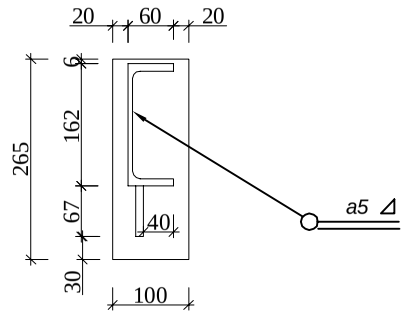


Zestawienie kształtowników Stal (OH18N9)					
Nr. Pręta	Profil	Długość [cm]	Ilość [szt.]	Masa stali Stal OH18N9	
				Masa 1 mb (kg) jednostkowa	Masa łączna
1	C UPE 140	742	10	15,7	1164,94
2	Rk 60x60x5	195	10	10,7	208,65
3	Rk 60x60x5	25	10	10,7	26,75
4	Rk 60x60x4	442	5	9,8	216,58
5	Rk 40x40x3	1217	14	3,41	581,00
6	bl. 150x160x10		10	1,9	19,00
7	bl. 160x160x10		10	2	20,00
8	bl. 265x100x10		5	3,4	17,00
9	bl.120x70x10(1/2)		10	3,3	33,00
				Masa [kg]	2291,39

Szczegół "C"
Skala 1:10

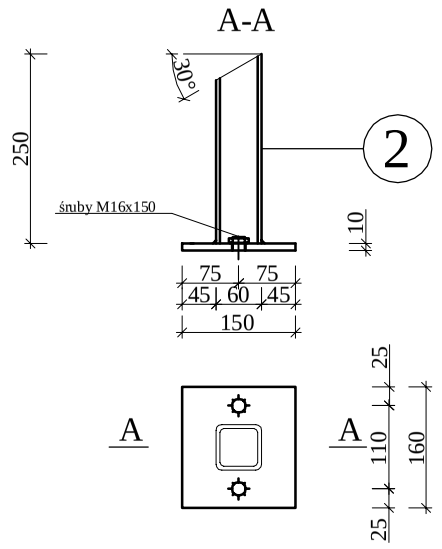

Szczegół "B"
Skala 1:10

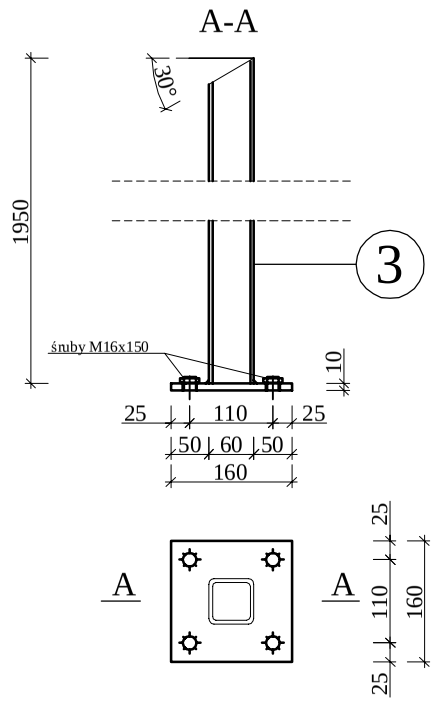

UWAGI KONSTRUKCYJNE :
-Stal 0H18N9
-Mocowanie śruby M16x150
-spawy wykonywać metodą TIG
-spoiny pachwinowe gr. 4mm
-rozpatrywać włącznie wraz z rys. architektonicznymi oraz technologicznymi

Zakład Usług Projektowych i Instalacyjnych Piotr Bocheński ul. Ks. Konarskiego 20, 39-200 Dębica			
Inwestor	Gmina Rzezawa, ul. Długa 21, 32-765 Rzezawa		
~~Nazwa i adres obiektu budowlanego~~	Przebudowa i rozbudowa oczyszczalni ścieków w Borku dz. nr 173/2		
~~Nazwa rysunku~~	Projekt wykonawczy - architektoniczno-budowlany Zblokowany reaktor biologiczny Konstrukcja dachu nad reaktorem SBR - szczegóły		Skala: 1:10
Opracował:	mgr inż. Grzegorz Pyskaty		Nr rys : K-3.1.
Projektował:	mgr inż. Wojciech Wolak Spec. kons. Nr upr. PDK/0082/POOK/04		Data: 05. 2016
Sprawdził:	mgr inż. Marek Zapart Spec. kons. Nr upr. UAN-I-6342/263/94		Nr projektu: 03/2016