


KONSTRUKCJA DACHU NAD KOMUNIKACJĄ

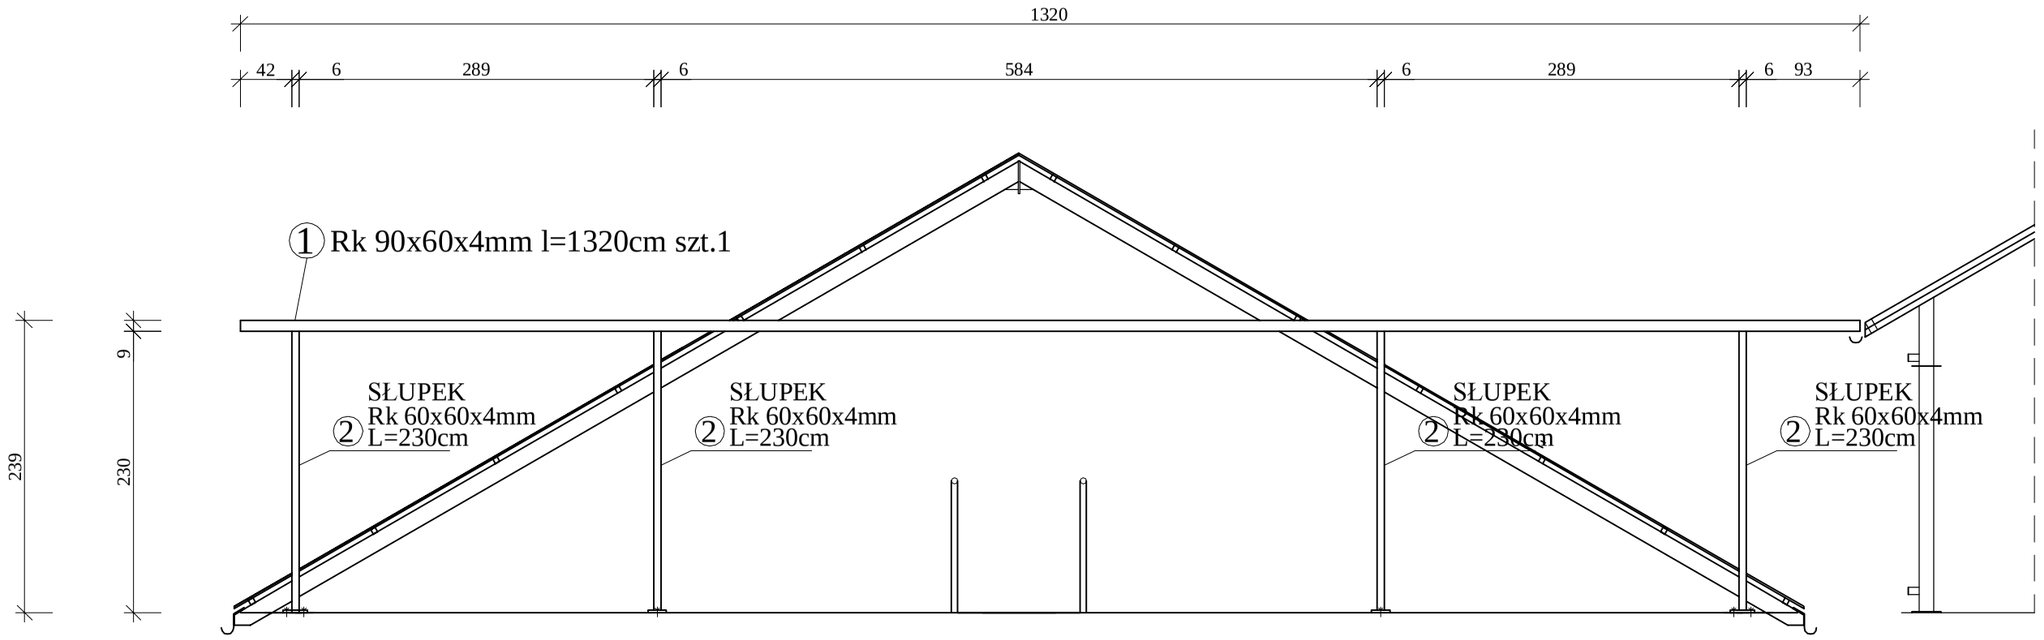

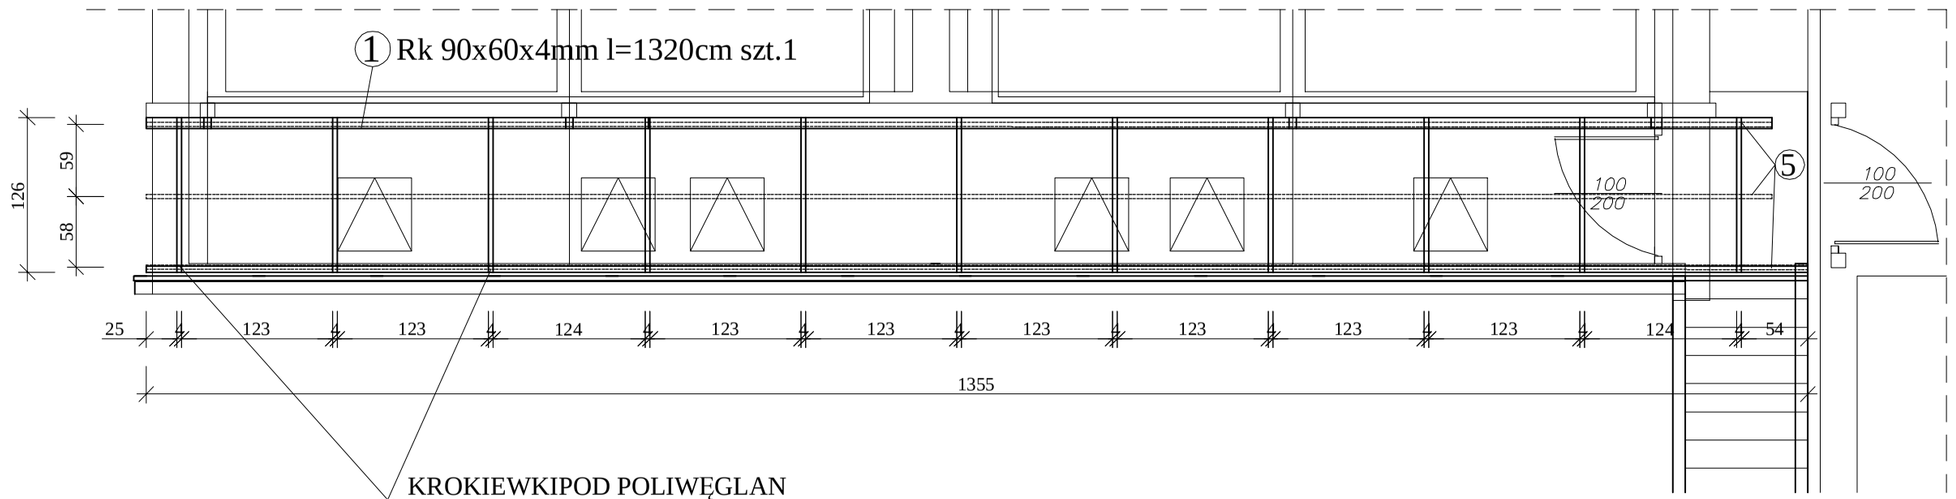

4 KROKIEWKIPOD POLIWĘGLAN
4 RURA KWADRATOWA 40x40x2mm L=132,5 cm 11szt.

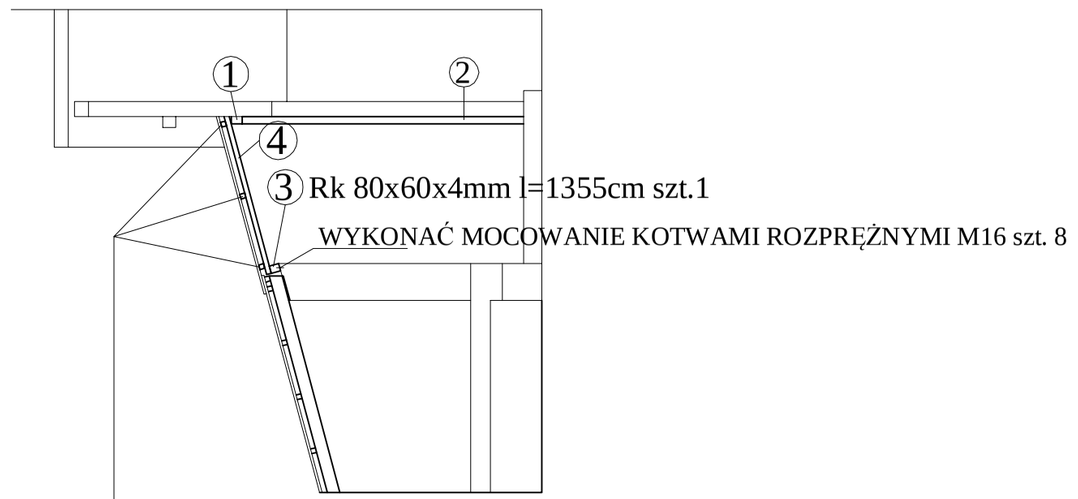

PŁATEW POD POLIWĘGLAN
5 RURA KWADRATOWA 40x40x2mm L=1320cm szt.3

Zestawienie kształtowników					
Nr. Pręta	Profil	Długość [cm]	Ilość [szt.]	Masa stali Stal OH18N9	
				Masa 1 mb (kg) jednostkowa	Masa łączna
1	Rk 90x60x4	1320	1	10,89	143,75
2	Rk 60x60x4	230	4	9,8	90,16
3	Rk 80x60x4	1355	1	10,1	136,86
4	Rk40x40x2	132,5	11	3,1	45,18
5	Rk40x40x2	1320	3	3,1	122,76
				Masa [kg]	2291,39

UWAGI KONSTRUKCYJNE :
-Stal 0H18N9
-Mocowanie śruby M16x150
-spawy wykonywać metodą TIG
-spoiny pachwinowe gr. 4mm
-rozpatrywać włącznie wraz z rys. architektonicznymi oraz technologicznymi

Zakład Usług Projektowych i Instalacyjnych Piotr Bocheński ul. Ks. Konarskiego 20, 39-200 Dębica			
Inwestor	Gmina Rzezawa, ul. Długa 21, 32-765 Rzezawa		
Nazwa i adres obiektu budowlanego	Przebudowa i rozbudowa oczyszczalni ścieków w Borku dz. nr 173/2		
Nazwa rysunku	Projekt wykonawczy - architektoniczno-konstrukcyjny Zblokowany reaktor biologiczny Konstrukcja dachu nad komunikacją w reaktorze SBR		Skala: 1:50
Opracował:	mgr inż. Grzegorz Pyskaty		Nr rys : K-3.3.
Projektował:	mgr inż. Wojciech Wolak Spec. kons. Nr upr. PDK/0082/POOK/04		Data: 07. 2016
Sprawdził:	mgr inż. Marek Zapart Spec. kons. Nr upr. UAN-I-6342/263/94		Nr projektu: 03/2016