


Przekrój przez barierkę 1:20

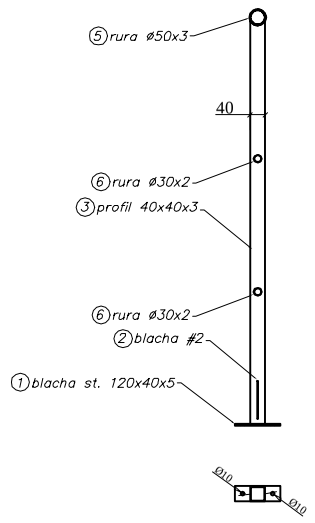


Przekrój przez barierkę pomostu 1:20

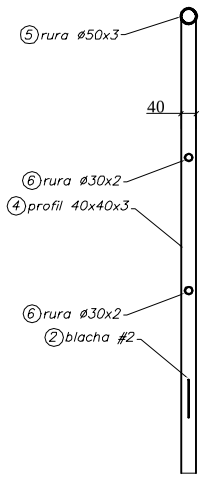

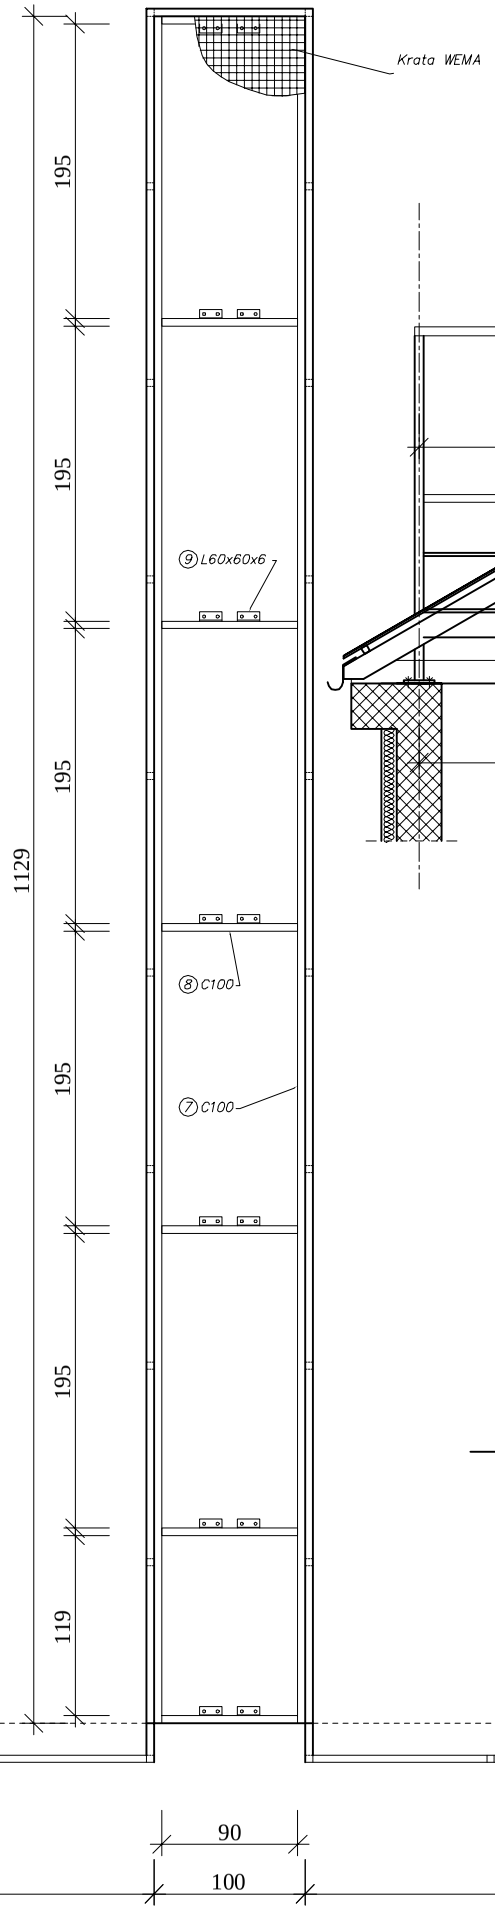

PRZEKRÓJ A–A (1:50)

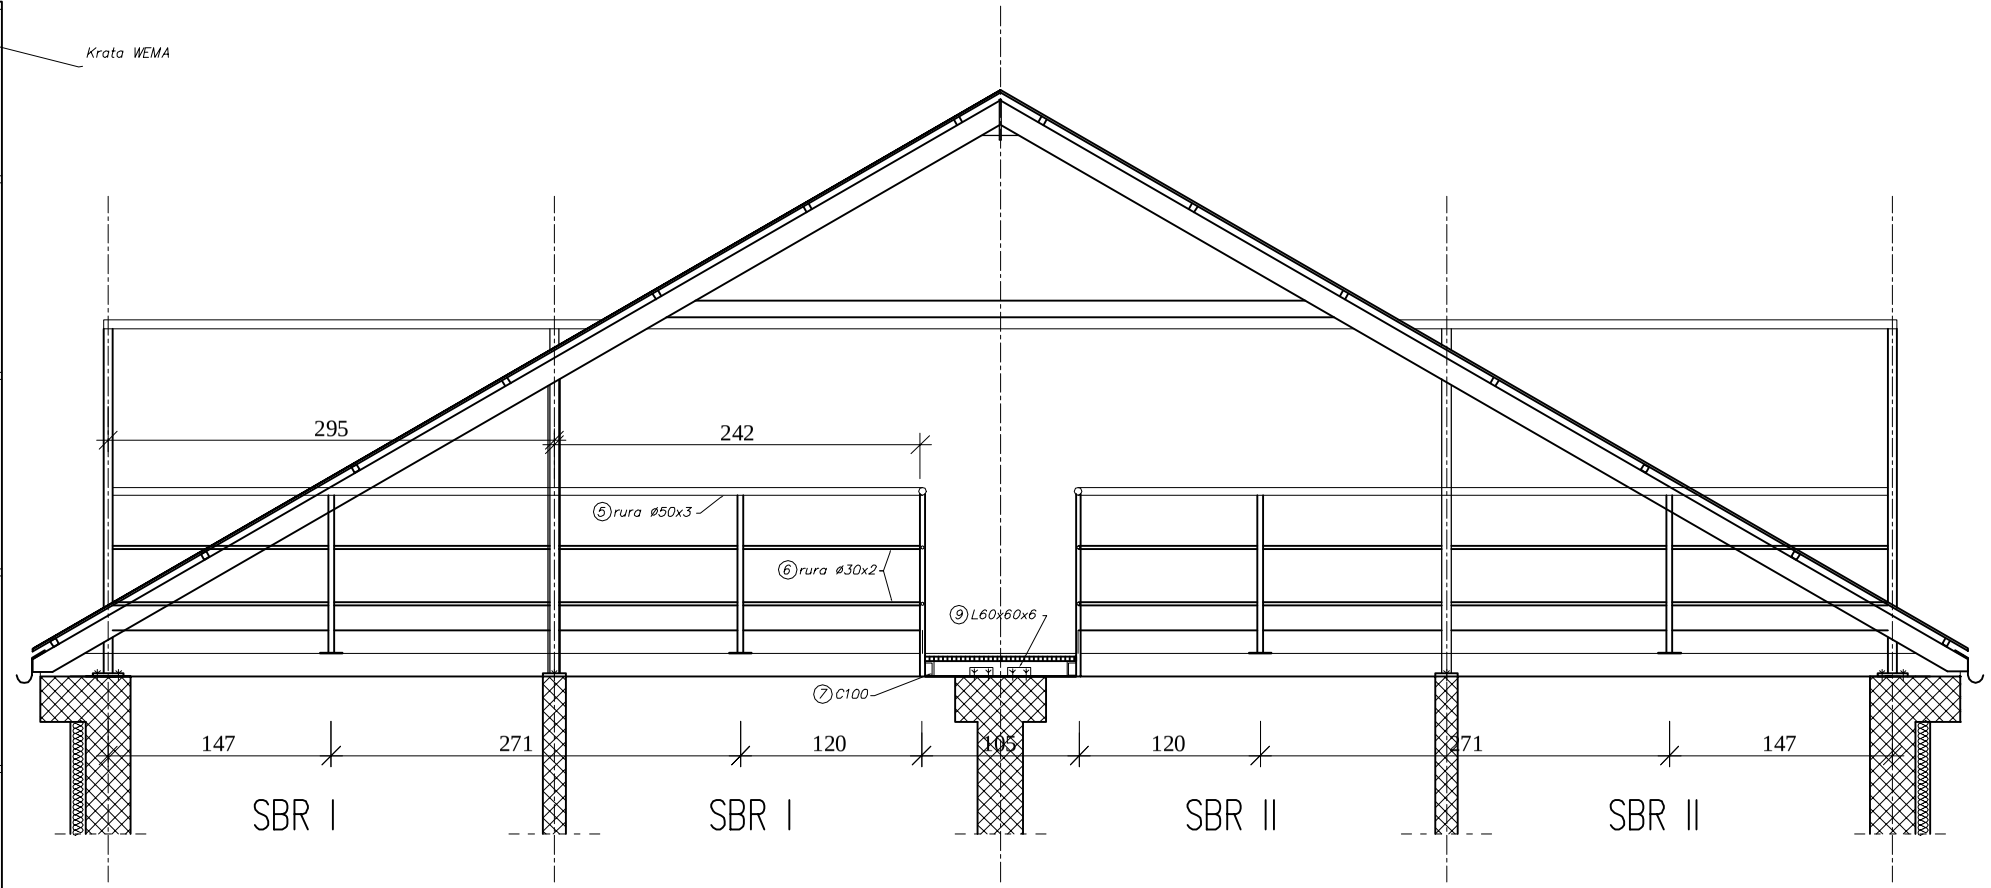

ZESTAWIENIE STALI

	PROFIL	DŁUGOŚĆ mm	ILOŚĆ szt.	MASA 1mb	MASA kg
1.	bl. 120x40x5	0,0048m2	6	40 kg/m2	1,15
2.	bl. 150x17160x2	2,57m2	2	16 kg/m2	82,37
3.	rk 40x40x3	1055	6	3,60	22,78
4.	rk 40x40x3	1200	18	3,60	77,76
5.	rura Ø50x3	34330	1	3,54	121,53
6.	rura Ø30x2	34330	2	1,41	96,81
7.	C100	11290	2	9,13	206,15
8.	C100	900	7	9,13	57,52
9.	L60x60x6	150	14	5,50	11,55
				RAZEM:	677,62

KRATY POMOSTOWE ZE STALI 0H18N9
1000 x 1000 x 30 –11szt.
1000 x 290 x 30 – 1 szt.

Uwagi:
1. Pomost i barierkę mocowac za pomocą kołków Hilti ø10.
2. Pomost i barierkę wykonać ze stali 0H18N9.

Zakład Usług Projektowych i Instalacyjnych Piotr Bocheński ul. Ks. Konarskiego 20, 39-200 Dębica			
Inwestor	Gmina Rzezawa, ul. Długa 21, 32-765 Rzezawa		
Nazwa i adres obiektu budowlanego	Przebudowa i rozbudowa oczyszczalni ścieków w Borku dz. nr 173/2		
Nazwa rysunku	Projekt wykonawczy - architektoniczno-konstrukcyjny Zblokowany reaktor biologiczny Konstrukcja pomostu		Skala: 1:50
Opracował:	mgr inż. Grzegorz Pyskaty		Nr rys : K-3.4.
Projektował:	mgr inż. Wojciech Wolak Spec. kons. Nr upr. PDK/0082/POOK/04		Data: 07. 2016
Sprawdził:	mgr inż. Marek Zapart Spec. kons. Nr upr. UAN-I-6342/263/94		Nr projektu: 03/2016