


① Rk 120x120x4 l=370cm szt.12

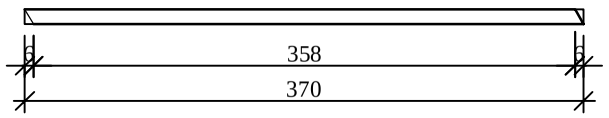


② Rk 120x120x4 l=256cm szt.12

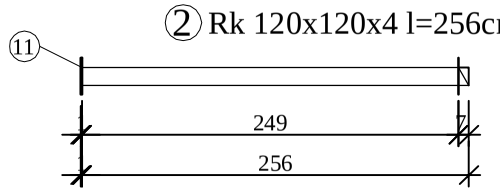


③ Rk 120x60x4 l=316cm szt.20

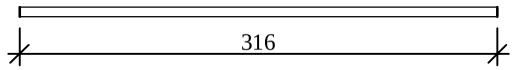


④ L 50x50x4 l=402cm szt.4

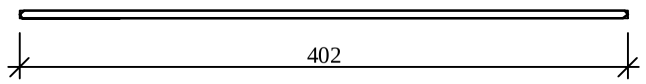


⑤ L 50x50x5 l=199cm szt.8

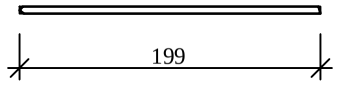


⑥ L 50x50x5 l=400cm szt.4

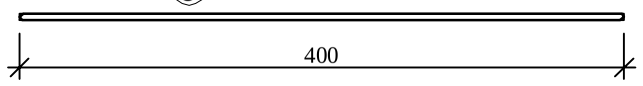


⑦ L 50x50x4 l=198cm szt.8

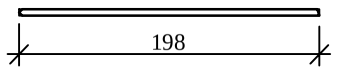


⑧ Rk 90x60x4 l=328cm szt.19

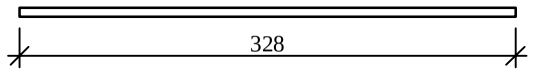


⑨ Rk 90x60x4 l=205cm szt.2

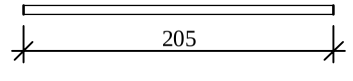


⑩ Rk 90x60x4 l=560cm szt.4

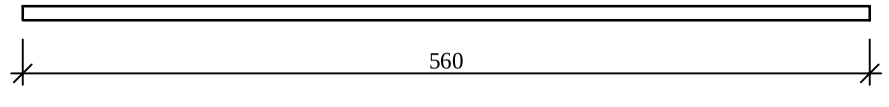


⑪ bl. 240x240x10 szt. 14

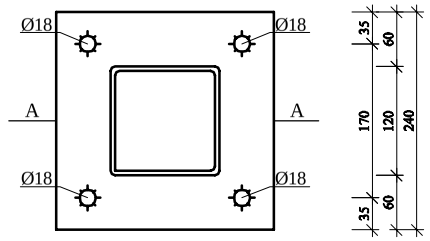


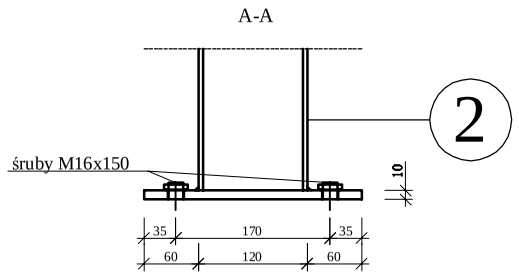

⑫ Rk 90x60x4 l=249cm szt.2

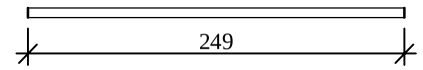

⑬ Rk 90x60x4 l=320cm szt.4

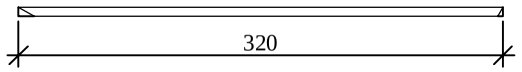

Zestawienie kształtowników

Nr. Pręta	Profil	Długość [cm]	Ilość [szt.]	Masa stali Stal OH18N9	
				Masa 1 mb (kg) jednostkowa	Masa łączna
1	Rk 120x120x4	370	12	18,01	799,64
2	Rk 120x120x4	256	12	18,01	553,27
3	Rk120x60x4	316	20	13,3	840,56
4	L50x50x4	402	4	3,06	49,20
5	L50x50x4	199	8	3,06	48,72
6	L50x50x4	400	4	3,06	48,96
7	L50x50x4	198	8	3,06	48,47
8	Rk 90x60x4	328	19	10,9	679,29
9	Rk 90x60x4	205	2	10,9	44,69
10	Rk 90x60x4	560	5	10,9	305,20
11	bl. 240x240x10	24	14	17,3	58,13
12	Rk 90x60x4	249	2	10,9	54,28
13	Rk 90x60x4	320	4	10,9	139,52
				Masa [kg]	3476,13

UWAGI KONSTRUKCYJNE :
-Stal kształtowa S355
malowana 2x farbą chlorokauczukową
-Mocowanie śruby M16x150
-ELEKTRODY ER 146
-spoiny pachwinowe gr. 4mm
-rozpatrywać włącznie wraz z rys. architektonicznymi oraz technologicznymi

Zakład Usług Projektowych i Instalacyjnych Piotr Bocheński ul. Ks. Konarskiego 20, 39-200 Dębica

Inwestor	Gmina Rzezawa, ul. Długa 21, 32-765 Rzezawa		
Nazwa i adres obiektu budowlanego	Przebudowa i rozbudowa oczyszczalni ścieków w Borku dz. nr 173/2		
Nazwa rysunku	Projekt wykonawczy - architektoniczno-konstrukcyjny Konstrukcja hali nad KTSO, zb. bufor. i st. sitopiaskow. Zestawienie elementów		Skala: 1:50
Opracował:	mgr inż. Grzegorz Pyskaty		Nr rys : K-3.6.
Projektował:	mgr inż. Wojciech Wolak Spec. kons. Nr upr. PDK/0082/POOK/04		Data: 05. 2016
Sprawdził:	mgr inż. Marek Zapart Spec. kons. Nr upr. UAN-I-6342/263/94		Nr projektu: 03/2016