
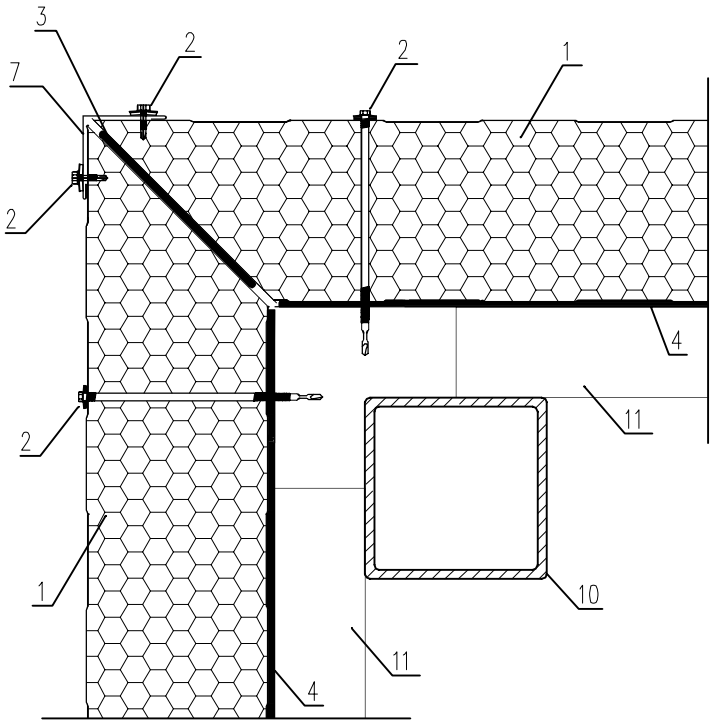


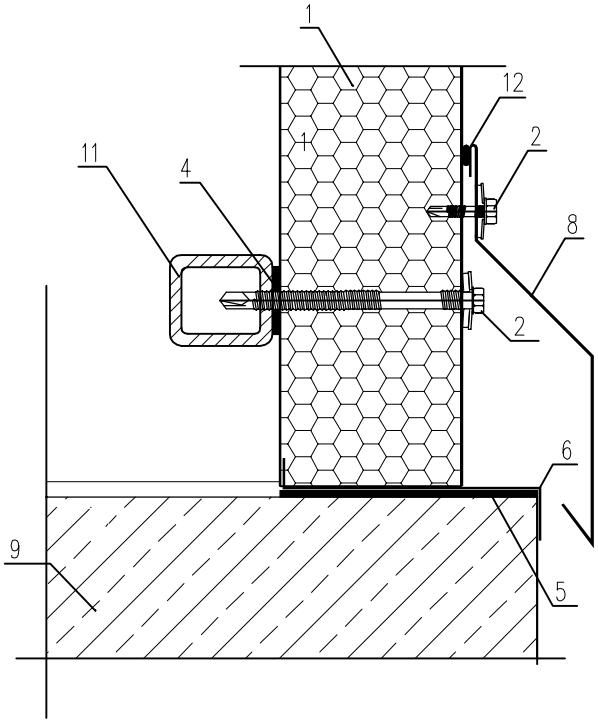

1. Płyta warstwowa ścienna; EPS gr. 10cm
2. Wkręt samowiercący z podkładką EPDM
3. Pianka poliuretanowa
4. Taśma PES (zalecana)
5. Taśma PURS (zalecana) / pianka poliuretanowa
6. Obróbka blacharska Ob-00
7. Obróbka blacharska Ob-12
8. Obróbka blacharska Ob-07
9. Strop zbiornika
10. Słup stalowy wg projektu konstrukcji
11. Rygiel stalowy według projektu konstrukcji
12. Masa trwale plastyczna

Zakład Usług Projektowych i Instalacyjnych Piotr Bocheński ul. Ks. Konarskiego 20, 39-200 Dębica			
Inwestor	Gmina Rzezawa, ul. Długa 21, 32-725 Rzezawa		
Nazwa i adres obiektu budowlanego	Przebudowa i rozbudowa oczyszczalni ścieków w Borku dz. nr 173/2		
Nazwa rysunku	Projekt wykonawczy - architektoniczno-konstrukcyjny Konstrukcja hali nad KTSO, zb. bufor. i st. sitopiaskow. Szczegóły montażowe płyt ściennych		Skala: 1:50
Opracował:	mgr inż. Grzegorz Pyskaty		Nr rys : K-3.9.
Projektował:	mgr inż. Wojciech Wolak Spec. kons. Nr upr. PDK/0082/POOK/04		Data: 07. 2016
Sprawdził:	mgr inż. Marek Zapart Spec. kons. Nr upr. UAN-I-7342/63/94		Nr projektu: 03/2016