
PLACE I DROGI – PRZEKRÓJ

SKALA 1:10


Droga wraz z podbudową

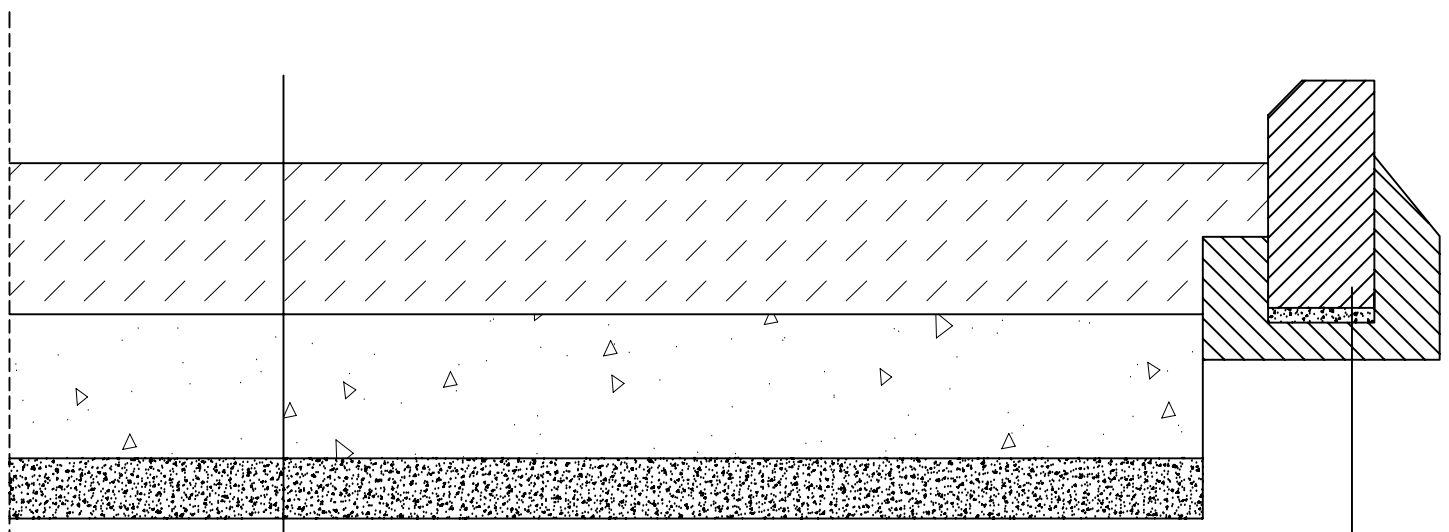

ława z betonu C12/15
krawężnik z betonu wibroprasowanego 15x30cm
podsypka cem–piaskowa 1:4 gr. 3cm

płyta betonowa 20cm
tłuczeń kamienny 20cm
piasek 10cm
RAZEM 50cm

Dojścia do objektów

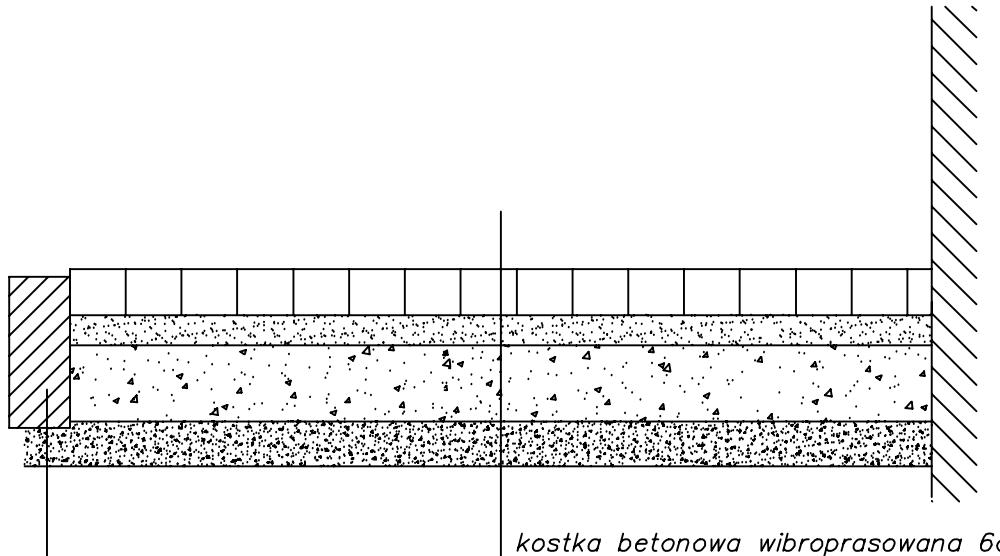

kostka betonowa wibroprasowana 6cm
podsypka cementowo–piaskowa 3–4cm
tłuczen 10cm
piasek 6cm
RAZEM 26cm

obrzeże chodnikowe 8x20 cm

Zakład Usług Projektowych i Instalacyjnych Piotr Bocheński ul. Ks. Konarskiego 20, 39-200 Dębica			
Inwestor	Gmina Rzezawa, ul. Długa 21, 32-765 Rzezawa		
Nazwa i adres obiektu budowlanego	Przebudowa i rozbudowa oczyszczalni ścieków w Borku dz. nr 173/2		
Nazwa rysunku	Projekt wykonawczy - architektoniczno-konstrukcyjny Place, drogi i opaska odbojowa Przekroje		Skala: 1:10
Opracował:	mgr inż. Grzegorz Pyskaty		Nr rys : K-5.1.
Projektował:	mgr inż. Wojciech Wolak Spec. kons. Nr upr. PDK/0082/POOK/04		Data: 05. 2016
Sprawdził:	mgr inż. Marek Zapart Spec. kons. Nr upr. UAN-I-6342/263/94		Nr projektu: 03/2016