

0	1	2	3	4	5	6	7	8	9

QT6,7
Sonda cyfrowa optyczna tlenowa
nie wymagająca kalibracji
zakres:0..20mg/l O_2
+armatura + kabel
montaż zanurzeniowy

QT8
Sonda cyfrowa do pomiaru gęstości
zakres:0..50g/l
+armatura + kabel
montaż zanurzeniowy

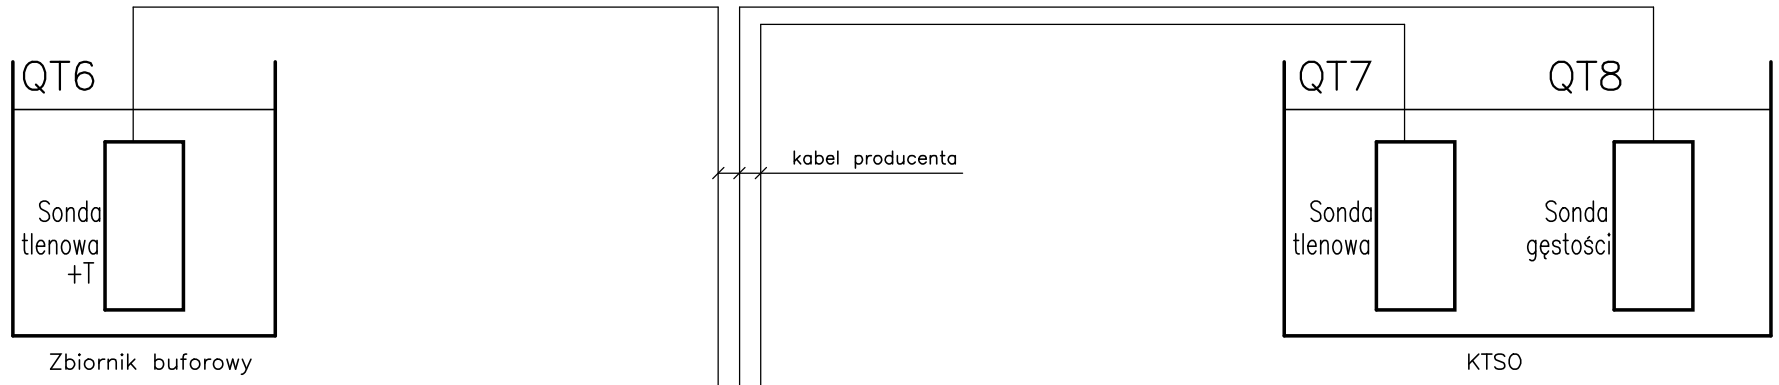

QIC6
Uniwersalny przetwornik pomiarowy IP65
moduł dla 6 czujników cyfrowych
i moduł wyświetlacza
wyjście: RS485 Modbus RTU
zasilanie 230VAC
zestaw montażowy
z daszkiem przeciwsłonecznym

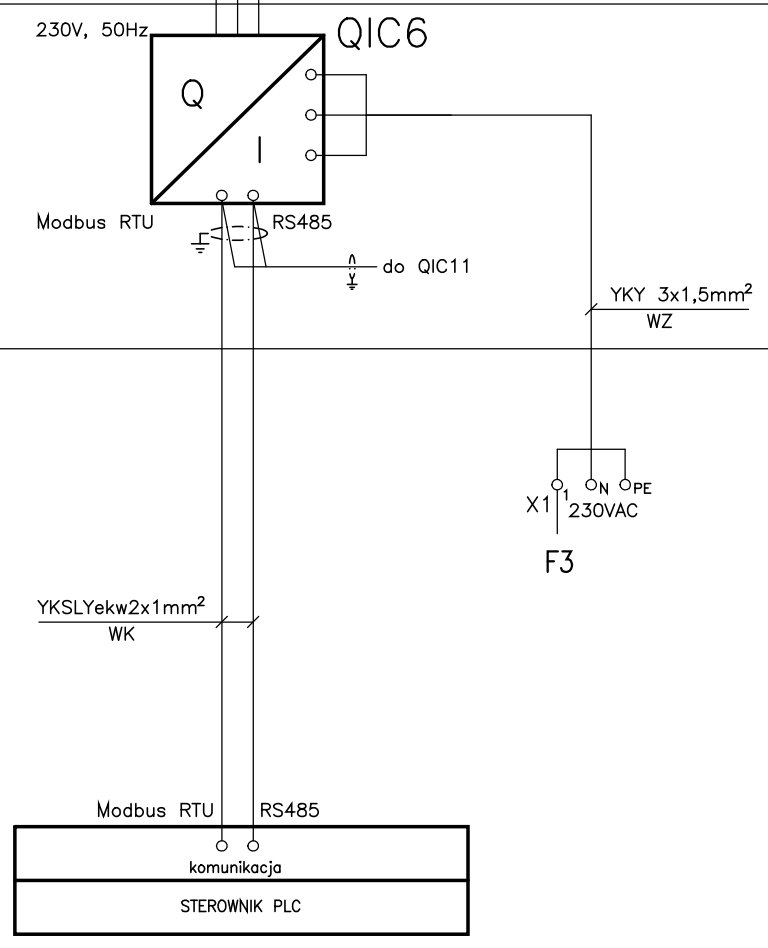

Obiekt
Stojak ST1
Szafka SP1
Pomieszczenie dmuchaw

Zakład Usług Projektowych i Instalacyjnych Piotr Bocheński ul. Ks. Konarskiego 20, 39-200 Dębica			
Inwestor	Gmina Rzezawa, ul. Długa 21, 32-765 Rzezawa		
Inwestycja Lokalizacja	Przebudowa i rozbudowa oczyszczalni ścieków w Borku dz. nr 173/2		
Temat rysunku	Schemat układu pomiaru tlenu rozpuszczonego QT6,7 i gęstości QT8 PROJEKT WYKONAWCZY Instalacja elektryczna odbiorcza i AKPiA		Skala: Nr rys : 3.11
Projektował:	inż. Tomasz Więcek MAP/0177/PWOE/07		Data: 08. 2016
Sprawdził:	mgr inż. Artur Gawełczyk MAP/0039/PWOE/11		Nr projektu: 03/2016