

0	1	2	3	4	5	6	7	8	9

Pompa zasilana i sterowana SYGNALIZACJA POZIOMU z szafki Prasy SPR


Szafka Prasy SPR


Skrzynka SV9

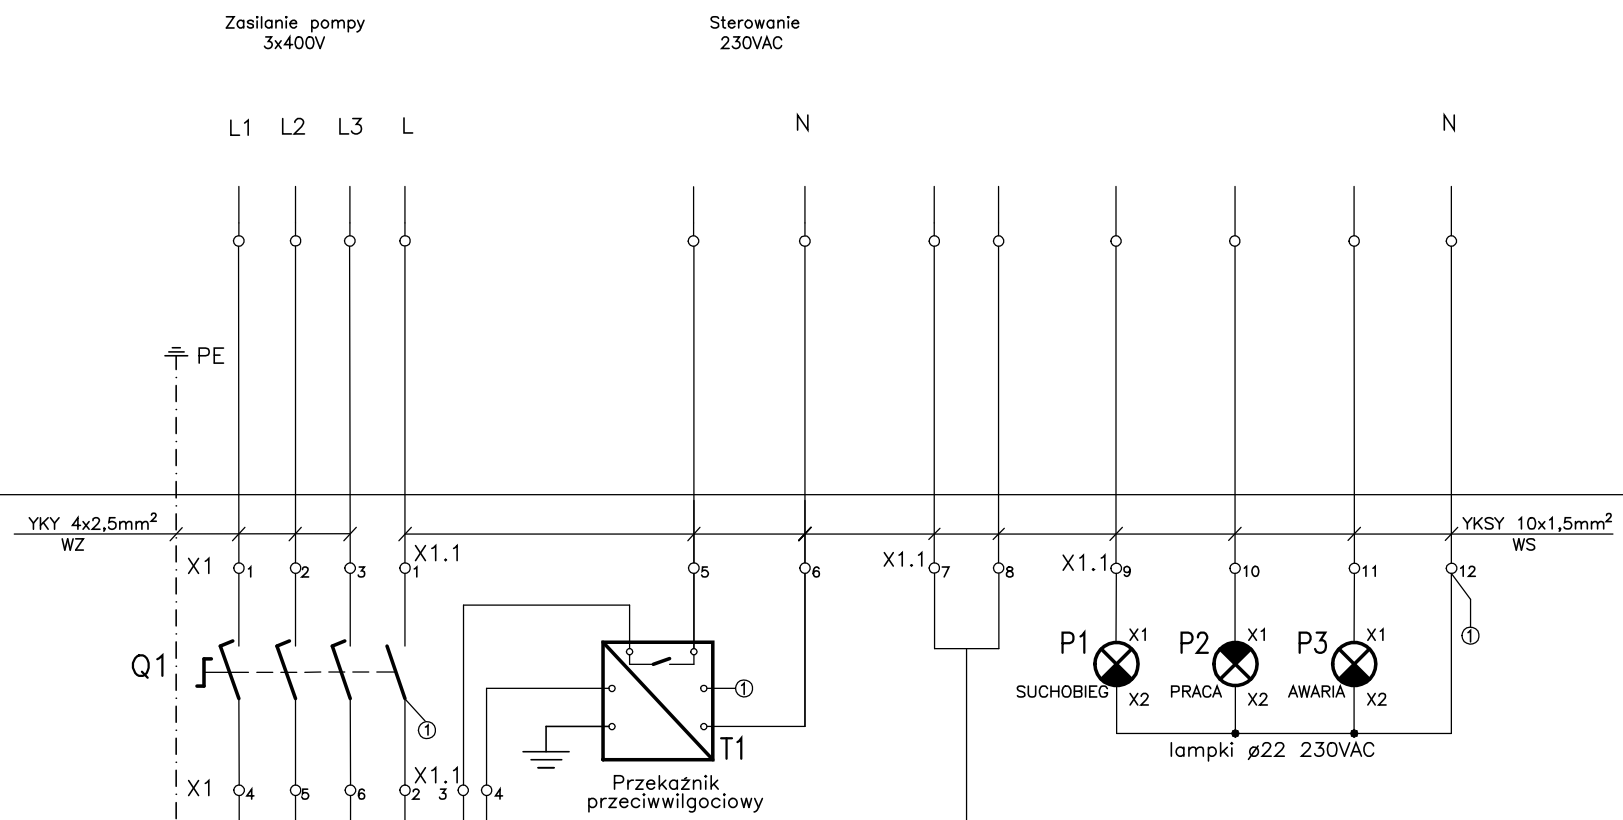

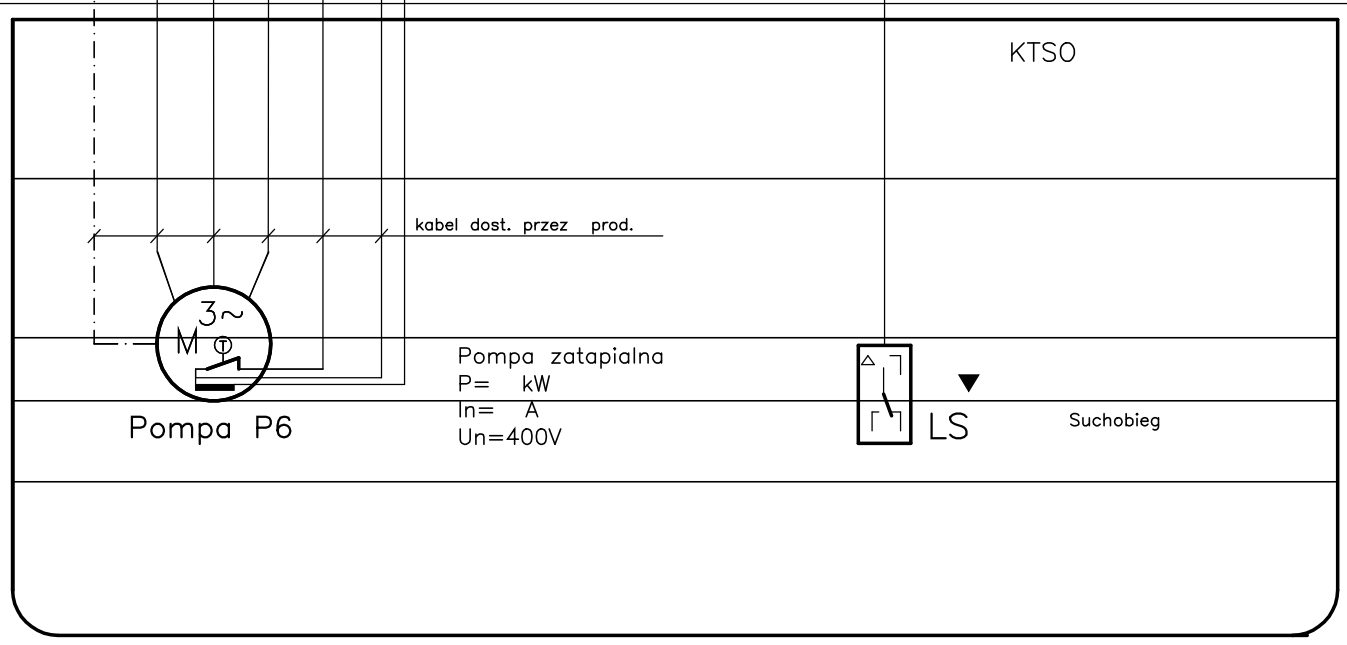

Szafka SV9
wym. 300x300x180
z poliwęglanu
z pokrywą szarą
z płytą montażową

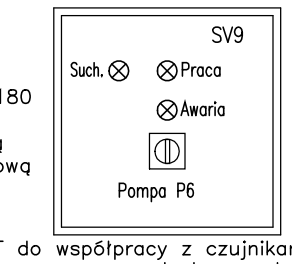

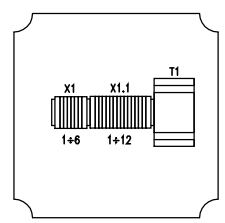

Przekaźniki T do współpracy z czujnikami termicznymi lub czujnikami wilgoci jeżeli takie są wymagane, dostarcza dostawca branży technologicznej.
Dokładny sposób montażu należy uzgodnić z dostawcą przekaźnika i pompy.

Zakład Usług Projektowych i Instalacyjnych Piotr Bocheński ul. Ks. Konarskiego 20, 39-200 Dębica			
Inwestor	Gmina Rzezawa, ul. Długa 21, 32-765 Rzezawa		
Inwestycja Lokalizacja	Przebudowa i rozbudowa oczyszczalni ścieków w Borku dz. nr 173/2		
Temat rysunku	Schemat układu zasilania i sterowania - Pompa P6 - KTSO PROJEKT WYKONAWCZY Instalacja elektryczna odbiorcza i AKPiA	Skala:	Nr rys : 3.14
Projektował:	inż. Tomasz Więcek MAP/0177/PWOE/07		Data: 08. 2016
Sprawdził:	mgr inż. Artur Gawełczyk MAP/0039/PWOE/11		Nr projektu: 03/2016