
0	1	2	3	4	5	6	7	8	9


QT11,13
Sonda cyfrowa optyczna tlenowa
nie wymagająca kalibracji
zakres:0..20mg/l O_2
+armatura + kabel
montaż zanurzeniowy

QT12,14
Sonda cyfrowa do pomiaru gęstości
zakres:0..50g/l
+armatura + kabel
montaż zanurzeniowy

QT15
Kombinowana elektroda pH ze
zintegrowanym czujnikiem temperatury
+armatura + kabel

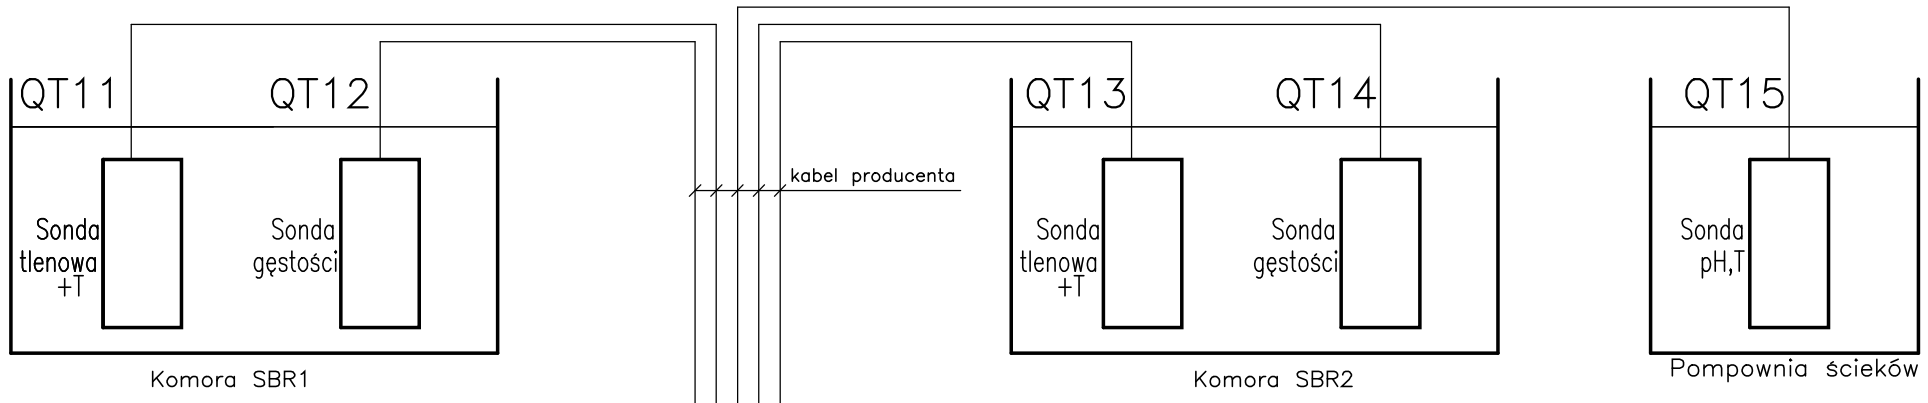

QIC11
Uniwersalny przetwornik pomiarowy IP65
moduł dla 6 czujników cyfrowych
i moduł wyświetlacza
wyjście: RS485 Modbus RTU
zasilanie 230VAC
zestaw montażowy
z daszkiem przeciwsłonecznym

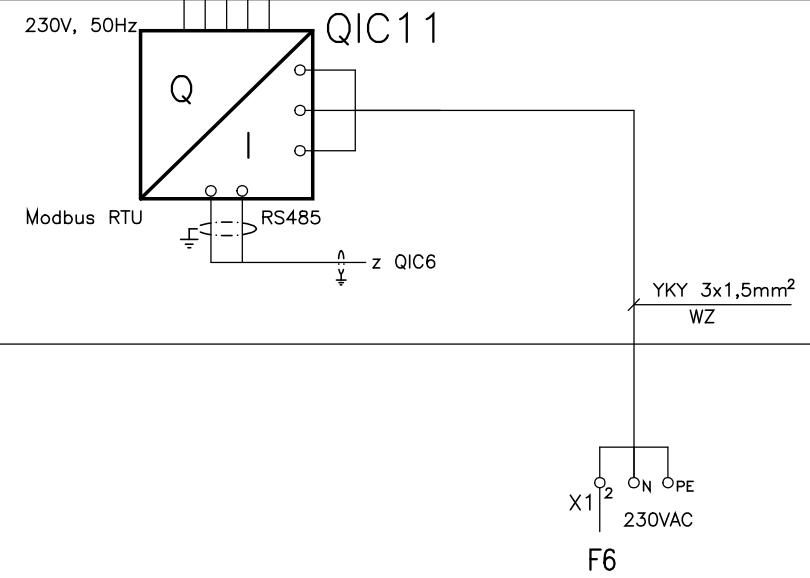

Obiekt
Stojak ST2
Szafka SP1
Pomieszczenie dmuchaw

Zakład Usług Projektowych i Instalacyjnych Piotr Bocheński ul. Ks. Konarskiego 20, 39-200 Dębica			
Inwestor	Gmina Rzezawa, ul. Długa 21, 32-765 Rzezawa		
Inwestycja Lokalizacja	Przebudowa i rozbudowa oczyszczalni ścieków w Borku dz. nr 173/2		
Temat rysunku	Schemat układu pomiaru tlenu rozpuszczonego QT11,13, gęstości QT12,14 i pH QT15 PROJEKT WYKONAWCZY Instalacja elektryczna odbiorcza i AKPiA		Skala: Nr rys : 3.17
Projektował:	inż. Tomasz Więcek MAP/0177/PWOE/07		Data: 08. 2016
Sprawdził:	mgr inż. Artur Gawełczyk MAP/0039/PWOE/11		Nr projektu: 03/2016